


2012
 APROBACIÓN DEFINITIVA
**PLAN GENERAL DE
 ORDENACIÓN
 EL PASO**

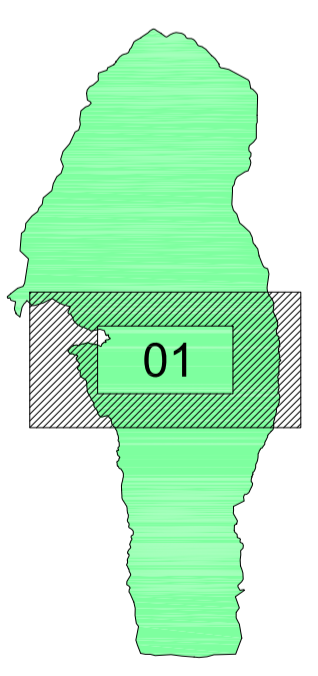

SIGNOS CONVENCIONALES

<ul style="list-style-type: none"> Punto acotado, Cueva, Apoyo fotogramétrico Verticales geodésicos 1:50000, 2:25000, red topográfica Señales de nivelación alta precisión y normal Hitos límites de municipio, espacio natural y costas Nacimiento, Afluente, Boca de pezo Boca de galería, Fuentes de agua, Cota sobre canal Molino, Molino de viento, Aerogenerador Grúa, Estación meteorológica, Hito kilométrico Soporte telefónico, Torre eléctrica, Poste eléctrico Receptor, Antena parabólica, Soportes Antol rotable, Mina, Símbolo auxiliar Torre metélica 	<ul style="list-style-type: none"> Límite de municipio, Límite de casco urbano Límite de polígono fiscal, Límite espacio natural Desmonte, terraplén, zanja, escarpado, talud, Acantilado Cierre de líneas hipométricas Costa acantilada, Costa rocosa no escarpada Costa en playa de arena, Costa en desembocadura Costa sin especificar, Estanques y depósitos de agua Gardinería, Sita, depósito Construcción nave, edificio, Edificio singular Piscina, Transformador Invernadero, Edificio en construcción 	<ul style="list-style-type: none"> Curva nivel directora, Curva nivel Curva depresión directora, Curva depresión Curva nivel directora no visible, Curva nivel no visible Curva depresión directora no visible, Curva depresión no visible Cauce seco (Barranco), Cauce seco ancho Balsa, Embalse Canal, Canal no visible, subterráneo Canal, Canal no visible, subterráneo Acueducto principal y secundario Bancal, Paredón, Vial (línea de cambio de uso) Muro contención, presa, esclusa, dique, Pared o tapia
---	---	---

EQUIPAMIENTOS

<ul style="list-style-type: none"> Deportivo (DP) Escólar (ES) Socio-Cultural (SC) Religioso (RE) Sanitario (SA) Administrativo (AD) 	<ul style="list-style-type: none"> Autopista, autovía, En construcción, En túnel Carretera, En construcción, En túnel Camino, pista, Sendas, Camil bicidista Línea de calle, pavimento, Vía peatonal, cañada Zona arbolada, Puente, pontón, alcantarilla, Boca de túnel Tubería, Tubería subterránea, Cinta transportadora Línea eléctrica, Ral, Teleférico Zona destinada, Complejo, instalación Almadraba o tela metálica, Valla Línea de cortafuegos, Sello Bancal, Paredón, Vial (línea de cambio de uso) Muro contención, presa, esclusa, dique, Pared o tapia
---	---

VIARIOS

<ul style="list-style-type: none"> Calle (CLL) Carretera (CAR) Autopista (AUT) Camino (CMO) 	<ul style="list-style-type: none"> VIA DE CIRCONVALACIÓN (PROPUESTA) LP3-VIA INSULAR LP2-VIA INSULAR
---	---

VIARIOS

<ul style="list-style-type: none"> LP212/LP302-VIA COMARCAL VIARIO LOCAL ESTRUCTURANTE VIARIO LOCAL ESTRUCTURANTE (PROPUESTO) VIARIO LOCAL

MOVILIDAD PROPUESTA PGO EM_02.2
 ESCALA 1/10000
 OFICINA DE ARQUITECTURA TRES SLP