

ACP-9
Z132005

SIGNOS CONVENCIONALES

- | | | | |
|--|--|--|---|
| <ul style="list-style-type: none"> Punto acotado, Cueva, Apoyo fotogramétrico Verifices geodésicos 1:53164 2:53164 orden, red topográfica Señales de nivelación alta precisión y normal Hijos límites de municipio, espacio natural y costas Nadiente, Aterradadero, Boca de pozo Boca de galería, Fuentes de agua, Cota sobre canal Molino, Molino de viento, Aerogenerador Grúa, Estación meteorológica, Hito kilométrico Soporte telefónico, Torre eléctrica, Poste eléctrico Receptor, Antena parabólica, Soportes Artículo notario, Mina, Símbolo auxiliar Torre metélica | <ul style="list-style-type: none"> Límite de municipio, Límite de casco urbano Límite de polígono fiscal, Límite espacio natural Desmonte, terraplén, zanja, escarpado, talud, Acantilado Cierre de líneas hipsométricas Costa acantilada, Costa rocosa no escarpada Costa en playa de arena, Costa en desembarcadura Costa sin especificar, Estanques y depósitos de agua Gasolinera, Sito, depósito Construcción nave, edificio, Edificio singular Piscina, Transformador Invernadero, Edificio en construcción | <ul style="list-style-type: none"> Curva nivel directora, Curva nivel Curva depresión directora, Curva depresión Curva nivel directora no visible, Curva nivel no visible Curva depresión directora no visible, Curva depresión no visible Mazo de tubería, Colector Cauce seco (Barranco), Cauce seco ancho Balsa, Embalse Canal, Canal no visible, subterráneo Canal, Canal no visible, subterráneo Aqueficia principal y secundaria Conducción gas, Oleoducto Conducción gas subterránea, Oleoducto subterráneo | <ul style="list-style-type: none"> Autopista, autopista, En construcción, En túnel Carretera, En construcción, En túnel Cambio, pista, Sendas, Camil bicidista Línea de calle, pavimento, Vía peatonal, cañada Zona arbolada, Puente, ponsón, alcantarilla, Boca de túnel Tubería, Tubería subterránea, Cinta transportadora Línea eléctrica, Rail, Teleférico Zona delimitada, Complejo, instalación Almadraba o tela metélica, Valla Línea de cortafuegos, Sotillo Bancal, Parcela vista (línea de cambio de uso) Muro contención, presa, esclusa, dique, Pared o tapia |
|--|--|--|---|

- EQUIPAMIENTOS**
- Deportivo (DP)
 - Escolar (ES)
 - Salud, Cultural (SC)
 - Religioso (RE)
 - Sanitario (SA)
 - Administrativo (AD)
- VIARIOS**
- Calle (CLL)
 - Paseo, Carril (PA)
 - Carretera (CAR)
 - Autopista (AUT)
 - Sanitario (SA)
 - Camino (CMO)
- SISTEMA GENERAL DE EQUIPAMIENTO DE Ocio (SGO)**
- SISTEMA GENERAL VIARIO (SGV)**
- SISTEMA GENERAL DE INFRAESTRUCTURAS (SGI)**


- [RESIDENCIAL]**
- Ciudad Jardín (EJCAJ)
 - Edificación Abierta (EA)
 - Edificación Abierta (EA)
 - Edificación Abierta (EA)
 - Edificación Abierta (EA)
 - Edificación Rural (ER) (ER) EN SVAR
- [SUELO URBANIZABLE]**
- SUELO NO SECTORIZADO ESTRATEGICO (SUNE)
 - SUELO NO SECTORIZADO TURISTICO (SUNT)
 - SUELO SECTORIZADO NO ORDENADO (SUNO)
- [SISTEMAS LOCALES]**
- ESPACIOS LIBRES (EL)
 - ESPACIOS LIBRES FRONDO (ELF)
 - ESPACIOS LIBRES MANEJO (ELM)
 - DOTACIONALES (DOT) (EQUIPAMIENTOS) (EQ)
 - CENTRO DOTACIONAL INTEGRADO (CDI)

- [SISTEMAS GENERALES]**
- SISTEMA GENERAL DE ESPACIOS LIBRES (SIEL)
 - SISTEMA GENERAL DE DOTACIONES (SGDOT)
- [INDUSTRIAL]**
- EDIFICACION INDUSTRIAL ABIERTA (EIA)
 - EDIFICACION INDUSTRIAL CERRADA (EIC)
 - EDIFICACION SINGULAR (ESI)
 - ESTACION DE SERVICIO (EST)
- [SUELO RUSTICO]**
- SUELO RUSTICO DE PROTECCION NATURAL (SRPN)
 - SUELO RUSTICO DE PROTECCION NATURAL-ESPACIO NATURAL PROTEGIDO (SRPNP)
 - SUELO RUSTICO DE PROTECCION PASADIZA (SRPP)
 - SUELO RUSTICO DE PROTECCION DE ENTORNO (SRPE)
 - SUELO RUSTICO DE PROTECCION AGROARIA (SRPA)
- [SUELO URBANO]**
- SUELO RUSTICO DE ASIENTAMIENTO RURAL (SRA)
 - SUELO RUSTICO DE PROTECCION MINERA (SRPM)
 - SUELO RUSTICO DE PROTECCION CULTURAL (SRPC)
 - SUELO RUSTICO DE PROTECCION DE INFRAESTRUCTURA Y EQUIPAMIENTOS (SRPIE)
- [CALIFICACION TERRITORIAL]**
- CT (P)

- SUELO URBANO DE INTERES CULTURAL (SUC)
- SUELO URBANO CONSIDERADO NO ORDENADO BORDADO
- MANEJO DE CATALOGO/CATALOGO DE PROTECCION EN TIEMPO RESERVADO
- LIMITE DE SUELO URBANO NO CONSOLIDADO (FRONTO Y LIMITE) (SULFRON)
- DELIMITACION DEL ENTORNO DE INFLUENCIA DEL BIEN DE INTERES CULTURAL
- LINEA LIMITE DE EDIFICACION
- ACTUACION URBANISTICA APLICADA



2012
APROBACIÓN DEFINITIVA
PLAN GENERAL DE ORDENACIÓN EL PASO

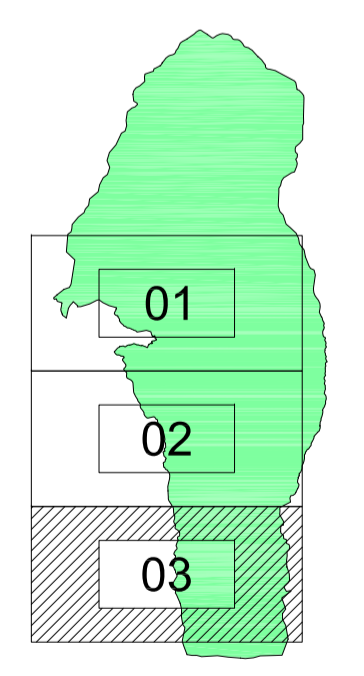

DIFERENCIAS UTEs-PGO

UTP-03
ESCALA 1/10000

OFICINA DE ARQUITECTURA TRES SLP