


PLAN INSULAR DE ORDENACIÓN	
AMBITOS RUSTICOS CON INTERES AMBIENTAL	
A. VALOR NATURAL	
A.1.1	Parque Nacional
A.1.3	Parque Natural
A.2.2	Conectores Ecológicos
A.2.3	Red Natura 2000 - Terrestre
B. VALOR NATURAL	
Ba.2.1	Interés Geomorfológico
AMBITOS RUSTICOS CON INTERES ECONOMICO	
Bb. VALOR NATURAL / PRODUCTIVO	
Bb.1.1	Conectores Ecológicos - Actv. Tradicional
Bb.1.2	Red Natura 2000 - Actv. Tradicional
Bb.1.4	Interés Paisajístico
Bb.3.1	Interés Agrícola - Intensiva
Bb.3.2	Interés Agrícola - Medianías
Bb.4.1	Interés Agropecuario
C. SUSCEPTIBLE ALBERGAR INTERES GENERAL	
C.2.1	Interés Agrícola Medianías - AIG
C.2.2	Interés Agropecuario - AIG
C.3.1	Apta Equipamiento Turístico
AMBITOS URBANOS Y ASENTAMIENTOS RURALES	
D. URBANO URBANIZABLE Y ASENTAMIENTOS	
D.1.1	Asentamiento Rural Simple y Completo
D.2.1	Residencial o Mixto (Urbano y Urbanizable)
D.3.1	Area Especializada (Infraest. y Equipam.)
D.3.2	Area Especializada de Actividad Económica
D.3.3	Area Especializada Turística (AEP)
E. EXTRACTIVA	
E.1.1	Interés Extractivo
E.1.2	Interés Extractivo de Restauración

2012
APROBACIÓN DEFINITIVA

PLAN GENERAL DE ORDENACIÓN EL PASO

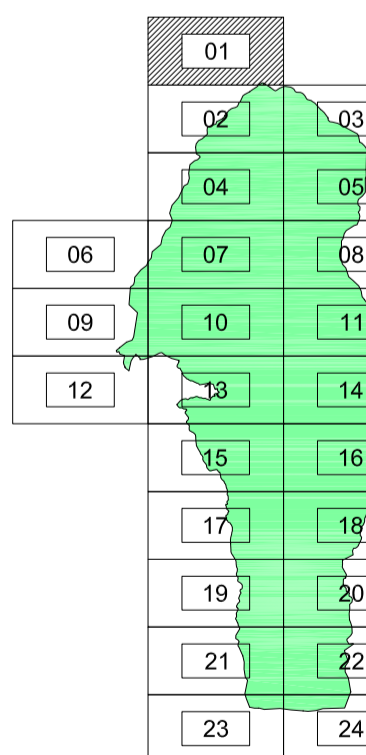

<p>SIGNOS CONVENCIONALES</p> <ul style="list-style-type: none"> Punto acotado, Cuerva, Apoyo fotogramétrico Verticales geodésicas 1:50000 - 2:50000 ordin. red topográfica Señales de nivelación alta precisión y normal Hijos límites de municipio, espacio natural y costas Nacimiento, Abrevadero, Boca de pozo Boca de galería, Fuentes de agua, Cota sobre canal Molino, Molino de viento, Aerogenerador Grúa, Estación meteorológica, Hito kilométrico Soporte telefónico, Torre eléctrica, Poste eléctrico Receptor, Antena parabólica, Soportes Arcoí notable, Mina, Símbolo auxiliar Torre metélica 	<p>SIGNOS CONVENCIONALES</p> <ul style="list-style-type: none"> Límite de municipio, Límite de casco urbano Límite de polígono fiscal, Límite espacio natural Desmonte, terraplén, zanja, escarpado, talud, Acantilado Cierre de líneas hipsométricas Costa escarificada, Costa rocosa no escarpada Costa en playa de arena, Costa en desembocadura Costa sin especificar, Estanques y depósitos de agua Grasera, Sita, depósito Construcción, nave, edificio, Edificio singular Piscina, Transformador Invernadero, Edificio en construcción Torre metélica 	<p>SIGNOS CONVENCIONALES</p> <ul style="list-style-type: none"> Curva nivel Curva nivel directora, Curva depresión Curva nivel directora no visible, Curva depresión no visible Curva depresión directora no visible, Curva depresión no visible Mano de tubería, Colector Cauce seco (Barranco), Cauce seco ancho Balsa, Embalse Canal, Canal no visible, subterráneo Canal, Canal no visible, subterráneo Acequia principal y secundaria Conducción gas, Oleoducto Conducción gas subterránea, Oleoducto subterráneo 	<p>SIGNOS CONVENCIONALES</p> <ul style="list-style-type: none"> Autopista, autopista, En construcción, En túnel Carretera, En construcción, En túnel Camino, pista, Sendas, Cami bicidista Línea de calle, pavimento, Vía pecanaria, cañada Zona arbolada, Puente, pontón, alcantarilla, Boca de túnel Tubería, Tubería subterránea, Cinta transportadora Línea eléctrica, Riel, Teleférico Zona delimitada, Complejo, Instalación Alambrada o tela metálica, Valla Línea de cortafuegos, Sello Barricada, Paredón vista (línea de cambio de uso) Muro contención, presa, esclusa, dique, Pared o tapia 	<p>EQUIPAMIENTOS</p> <ul style="list-style-type: none"> Deportivo (DP) Escolar (ES) Socio-Cultural (SC) Religioso (RE) Sanitario (SA) Administrativo (AD) <p>VIARIOS</p> <ul style="list-style-type: none"> Calle (CLL) Paseo (PA) Carretera (CAR) Autopista (AUT) Camino (CMO) <p>SISTEMAS GENERALES</p> <ul style="list-style-type: none"> Sistema General de Equipamiento (SGE) Sistema General de Ocio (SGO) Sistema General Viario (SGV) Sistema General de Infraestructuras (SGI) 	<p>SUELO URBANO</p> <ul style="list-style-type: none"> SUELO URBANO CONSOLIDADO POR LA URBANIZACIÓN (SUUC) SUELO URBANO NO CONSOLIDADO POR LA URBANIZACIÓN (SUUN) SUELO URBANO DE INTERES CULTURAL (SUIC) <p>SISTEMAS GENERALES</p> <ul style="list-style-type: none"> SISTEMA GENERAL DE ESPACIOS LIBRES (SGL) SISTEMA GENERAL DE OCIOS (SGO) SISTEMA GENERAL DE DOTACIONES (SGDOT) 	<p>SUELO URBANIZABLE</p> <ul style="list-style-type: none"> SUELO NO SECTORIZADO ESTRATEGICO (SUSE) SUELO NO SECTORIZADO TURISTICO (SUNT) SUELO SECTORIZADO NO ORDENADO (SUSO) <p>SISTEMAS GENERALES</p> <ul style="list-style-type: none"> LÍMITE DE SUELO URBANO NO CONSOLIDADO (SUUN) DELIMITACIÓN DEL ENTORNO DE INFLUENCIA DEL BIEN DE INTERES CULTURAL LÍNEA LÍMITE DE EDIFICACION 	<p>SUELO RUSTICO</p> <ul style="list-style-type: none"> SUELO RUSTICO DE PROTECCION NATURAL (SRPN) SUELO RUSTICO DE PROTECCION NATURAL-ESPACIO NATURAL PROTEGIDO (SRPN) SUELO RUSTICO DE PROTECCION PARABARRICA (SRPP) SUELO RUSTICO DE PROTECCION DE ENTORNO (SRPE) SUELO RUSTICO DE PROTECCION DE INFRAESTRUCTURA Y EQUIPAMIENTOS (SRPE) SUELO RUSTICO DE PROTECCION AGROPECUARIO (SRPA) SUELO RUSTICO DE ASENTAMIENTO RURAL (SRAR) SUELO RUSTICO DE PROTECCION MINERA (SRPM) SUELO RUSTICO DE PROTECCION CULTURAL (SRPC) SUELO RUSTICO DE PROTECCION DE INFRAESTRUCTURA Y EQUIPAMIENTOS (SRPE)
---	---	---	--	---	--	--	--

ORDENACION ESTRUCTURAL **OE-01** ESCALA 1/5000

OFICINA DE ARQUITECTURA TRES SLP