


PLAN INSULAR DE ORDENACIÓN	
AMBITOS RUSTICOS CON INTERES AMBIENTAL	
A. VALOR NATURAL	
A.1.1	Parque Nacional
A.1.3	Parque Natural
A.2.2	Conectores Ecológicos
A.2.3	Red Natura 2000 - Terrestre
Bb. VALOR NATURAL	
Bb.2.1	Interés Geomorfológico
AMBITOS RUSTICOS CON INTERES ECONOMICO	
Bbb. VALOR NATURAL PRODUCTIVO	
Bbb.1.1	Conectores Ecológicos - Actv. Tradicional
Bbb.1.2	Red Natura 2000 - Actv. Tradicional
Bbb.1.4	Interés Paisajístico
Bbb.3.1	Interés Agrícola - Intensiva
Bbb.3.2	Interés Agrícola - Medianías
Bbb.4.1	Interés Agropecuario
C. SUSCEPTIBLE ALBERGAR INTERES GENERAL	
C.2.1	Interés Agrícola Medianías - AIG
C.2.2	Interés Agropecuario - AIG
C.3.1	Apta Equipamiento Turístico
AMBITOS URBANOS Y ASENTAMIENTOS RURALES	
D. URBANO URBANIZABLE Y ASENTAMIENTOS	
D.1.1	Asentamiento Rural Simple y Completo
D.2.1	Residencial o Mixto (Urbano y Urbanizable)
D.3.1	Area Especializada (Infraest. y Equipam.)
D.3.2	Area Especializada de Actividad Económica
D.3.3	Area Especializada Turística (AEP)
E. EXTRACTIVA	
E.1.1	Interés Extractivo
E.1.2	Interés Extractivo de Restauración

2012  
 APROBACIÓN DEFINITIVA

# PLAN GENERAL DE ORDENACIÓN EL PASO

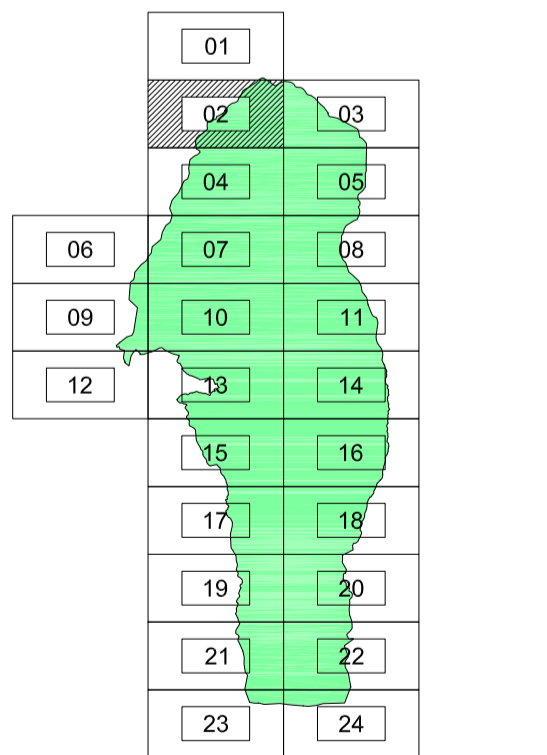

SIGNOS CONVENCIONALES	
Punto acotado, Cuerva, Apoyo fotogramétrico	Curva nivel
Verticales geodésicas 1/5000 - 2/5000 orden. red topográfica	Curva nivel depresión
Señales de nivelación alta precisión y normal	Curva nivel depresión no visible
Hitos límites de municipio, espacio natural y costas	Curva depresión directa no visible
Nacimiento, Abrevadero, Boca de pozo	Curva depresión directa no visible
Boca de galería, Fuentes de agua, Cota sobre canal	Matiz de tubería. Colector
Molino, Molino de viento, Aerogenerador	Cauce seco (Barranco), Cauce seco ancho
Grúa, Estación meteorológica, Hito kilométrico	Balsa/Embalse
Soporte telefónico, Torre eléctrica, Poste eléctrico	Canal/Canal no visible, subterráneo
Receptor, Antena parabólica, Soportes	Acueducto principal y secundario
Arcoñol robleño, Mina, Símbolo auxiliar	Conducción gas. Oleoducto
Torre metélica	Conducción gas subterránea, Oleoducto subterráneo

EQUIPAMIENTOS	
Deportivo (DP)	Calle (CLL)
Escolar (ES)	Preauton. (PA)
Socio-Cultural (SC)	Carrera (CAR)
Religioso (RE)	Autopista (AUT)
Sanitario (SA)	Camino (CMO)
Administrativo (AD)	

SUELO URBANO	
SUELO URBANO CONSOLIDADO POR LA URBANIZACIÓN (SUOC)	
SUELO URBANO NO CONSOLIDADO POR LA URBANIZACIÓN (SUON)	
SUELO URBANO DE INTERES CULTURAL (SUIC)	

SUELO URBANIZABLE	
SUELO NO SECTORIZADO ESTRATÉGICO (SUANE)	
SUELO NO SECTORIZADO TURÍSTICO (SUANT)	
SUELO SECTORIZADO NO ORDENADO (SUANO)	

SUELO RUSTICO	
SUELO RUSTICO DE PROTECCION NATURAL (SRPN)	
SUELO RUSTICO DE PROTECCION NATURAL-ESPACIO NATURAL PROTEGIDO (SRPN)	
SUELO RUSTICO DE PROTECCION PARABOTANICA (SRPB)	
SUELO RUSTICO DE PROTECCION DE ENTONTO (SRPE)	
SUELO RUSTICO DE PROTECCION DE ENTONTO (SRPE)	
SUELO RUSTICO DE PROTECCION AGRARIA (SRPA)	

SISTEMAS GENERALES	
SISTEMA GENERAL DE ESPACIOS LIBRES (SGEL)	
SISTEMA GENERAL DE DOTACIONES (SGDOT)	

ORDENACION ESTRUCTURAL OE-02 ESCALA 1/5000  
 OFICINA DE ARQUITECTURA TRES SLP