


PLAN INSULAR DE ORDENACIÓN	
AMBITOS RUSTICOS CON INTERES AMBIENTAL	
A. VALOR NATURAL	
A.1.1	Parque Nacional
A.1.3	Parque Natural
A.2.2	Conectores Ecológicos
A.2.3	Red Natura 2000 - Terrestre
B. VALOR NATURAL	
Ba. VALOR NATURAL Geomorfológico	
AMBITOS RUSTICOS CON INTERES ECONOMICO	
Bb. VALOR NATURAL PRODUCTIVO	
Bb.1.1	Conectores Ecológicos - Actv. Tradicional
Bb.1.2	Red Natura 2000 - Actv. Tradicional
Bb.1.4	Interés Paisajístico
Bb.3.1	Interés Agrícola - Intensiva
Bb.3.2	Interés Agrícola - Medianías
Bb.4	Interés Agropecuario
C. SUSCEPTIBLE ALBERGAR INTERES GENERAL	
C.2.1	Interés Agrícola Medianías - AIG
C.2.2	Interés Agropecuario - AIG
C.3.1	Apta Equipamiento Turístico
AMBITOS URBANOS Y ASENTAMIENTOS RURALES	
D. URBANO URBANIZABLE Y ASENTAMIENTOS	
D.1.1	Asentamiento Rural Simple y Completo
D.2.1	Residencial o Mixto (Urbano y Urbanizable)
D.3.1	Area Especializada (Infraest. y Equipam.)
D.3.2	Area Especializada de Actividad Económica
D.3.3	Area Especializada Turística (AEP)
E. EXTRACTIVA	
E.1.1	Interés Extractivo
E.1.2	Interés Extractivo de Restauración

2012
APROBACION DEFINITIVA

PLAN GENERAL DE ORDENACIÓN EL PASO

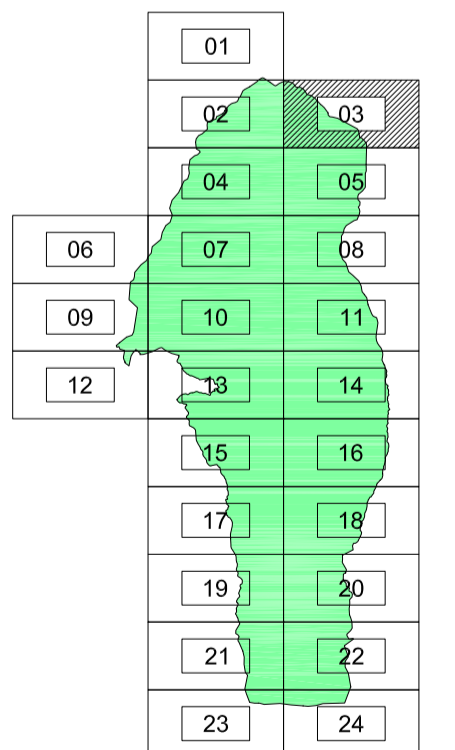

SIGNOS CONVENCIONALES

<ul style="list-style-type: none"> Punto acotado, Cueva, Apoyo fotogramétrico Verticales geodésicos 1:50000 a 2:50000 ordin, red topográfica Señales de nivelación alta precisión y normal Hilos límites de municipio, espacio natural y costas Nadiente, Abrevadero, Boca de pozo Boca de galería, Fuentes de agua, Cota sobre canal Molino, Molino de viento, Aerogenerador Grúa, Estación meteorológica, Hilo kilométrico Soporte telefónico, Torre eléctrica, Poste eléctrico Receptor, Antena parabólica, Soportes Artículo roble, Mina, Símbolo auxiliar Torre metélica 	<ul style="list-style-type: none"> Límite de municipio, Límite de casco urbano Límite de polígono fiscal, Límite espacio natural Desmonte, terraplén, zanja, escarpado, talud, Acantilado Cierre de líneas hipométricas Costa escarpada, Costa rocosa no escarpada Costa en playa de arena, Costa en desembocadura Costa sin especificar, Estanques y depósitos de agua Grúa, Estación meteorológica, Hilo kilométrico Construcción, nave, edificio, Edificio singular Piscina, Transformador Conducción gas, Oleoducto Conducción gas subterránea, Oleoducto subterráneo 	<ul style="list-style-type: none"> Autopista, autopista, En construcción, En túnel Carretera, En construcción, En túnel Camino, pista, Sendas, Camil biciclota Línea de calle, pavimento, Vía pecanaria, cañada Zona arbolada, Puente, pontón, alcantarilla, Boca de túnel Tubería, Tubería subterránea, Cinta transportadora Línea eléctrica, Ratil, Telefónico Zona delimitada, Complejo, Instalación Almbrada o tela metálica, Valla Línea de cortafuegos, Sello Bancal, Pareda vista (línea de cambio de uso) Muro contención, presa, esclusa, dique, Pared o tapia
---	---	---

EQUIPAMIENTOS	VIARIOS
<ul style="list-style-type: none"> Deportivo (DP) Escolar (ES) Socio-Cultural (SC) Religioso (RE) Sanitario (SA) Administrativo (AD) 	<ul style="list-style-type: none"> Calle (C/L) Preafanal (PA) Carretera (CAR) Autopista (AUT) Camino (C/MO)
<ul style="list-style-type: none"> Sistema General de Equipamiento (SGE) Sistema General de Ocio (SGO) Sistema General Viario (SGV) Sistema General de Infraestructuras (SGI) 	

SUELO URBANO	SUELO URBANIZABLE
<ul style="list-style-type: none"> SUELO URBANO CONSOLIDADO POR LA URBANIZACIÓN (SUOC) SUELO URBANO NO CONSOLIDADO POR LA URBANIZACIÓN (SUAC) SUELO URBANO DE INTERES CULTURAL (SUIC) 	<ul style="list-style-type: none"> SUELO URBANO NO SECTORIZADO ESTRATÉGICO (SUARE) SUELO URBANO NO SECTORIZADO TURÍSTICO (SUART) SUELO SECTORIZADO NO ORDENADO (SUANO)
SISTEMAS GENERALES	
<ul style="list-style-type: none"> SISTEMA GENERAL DE ESPACIOS LIBRES (SGL) SISTEMA GENERAL DE DOTACIONES (SGDOT) 	

SUELO RUSTICO	SUELO RUSTICO DE ASENTAMIENTO RURAL (SRRAR)
<ul style="list-style-type: none"> SUELO RUSTICO DE PROTECCION NATURAL (SRPN) SUELO RUSTICO DE PROTECCION NATURAL-ESPACIO NATURAL PROTEGIDO (SRPNP) SUELO RUSTICO DE PROTECCION PARABATICA (SRPP) SUELO RUSTICO DE PROTECCION DE ENTORNO (SRPE) SUELO RUSTICO DE PROTECCION AGROARIA (SRPA) 	<ul style="list-style-type: none"> SUELO RUSTICO DE PROTECCION AMBIENTAL (SRPA) SUELO RUSTICO DE PROTECCION AMBIENTAL (SRPA) SUELO RUSTICO DE PROTECCION CULTURAL (SRPC) SUELO RUSTICO DE PROTECCION DE INFRAESTRUCTURA Y EQUIPAMIENTOS (SRPIE)
LÍMITE DE SUELO URBANO NO CONSOLIDADO (SUAC) Y URBANIZABLE (SUARE/SUANO/SUARE)	
OSIMITACION DEL ENTORNO DE INFLUENCIA DEL BIEN DE INTERES CULTURAL	
LÍNEA LÍMITE DE EDIFICACION	
ACPN [®] ACTUACION CONVENCIONAL PROPUESTA (PCT)	

ORDENACION ESTRUCTURAL **OE-03** ESCALA 1/5000

OFICINA DE ARQUITECTURA TRES SLP