




PLAN INSULAR DE ORDENACIÓN	
ÁMBITOS RÚSTICOS CON INTERÉS AMBIENTAL	
A. VALOR NATURAL	
A.1.1 Parque Nacional	
A.1.3 Parque Natural	
A.2.2 Conectores Ecológicos	
A.2.3 Red Natura 2000 - Terrestre	
Bb. VALOR NATURAL	
Bb.2.1 Interés Geomorfológico	
ÁMBITOS RÚSTICOS CON INTERÉS ECONÓMICO	
Bbb. VALOR NATURAL Y PRODUCTIVO	
Bbb.1.1 Conectores Ecológicos - Activ. Tradicional	
Bbb.1.2 Red Natura 2000 - Activ. Tradicional	
Bbb.1.4 Interés Paisajístico	
Bbb.3.1 Interés Agrícola - Intensiva	
Bbb.3.2 Interés Agrícola - Medianías	
Bbb.4.1 Interés Agropecuario	
C. SUSCEPTIBLE ALBERGAR INTERÉS GENERAL	
C.2.1 Interés Agrícola Medianías - AIG	
C.2.2 Interés Agropecuario - AIG	
C.3.1 Apta Equipamiento Turístico	
ÁMBITOS URBANOS Y ASENTAMIENTOS RURALES	
D. URBANO URBANIZABLE Y ASENTAMIENTOS	
D.1.1 Asentamiento Rural Simple y Completo	
D.2.1 Residencial o Mixto (Urbano y Urbanizable)	
D.3.1 Área Especializada (Infraestruct. y Equipam.)	
D.3.2 Área Especializada de Actividad Económica	
D.3.3 Área Especializada Turística (AEP)	
E. EXTRACTIVA	
E.1.1 Interés Extractivo	
E.1.2 Interés Extractivo de Restauración	

2012
APROBACIÓN DEFINITIVA

PLAN GENERAL DE ORDENACIÓN EL PASO

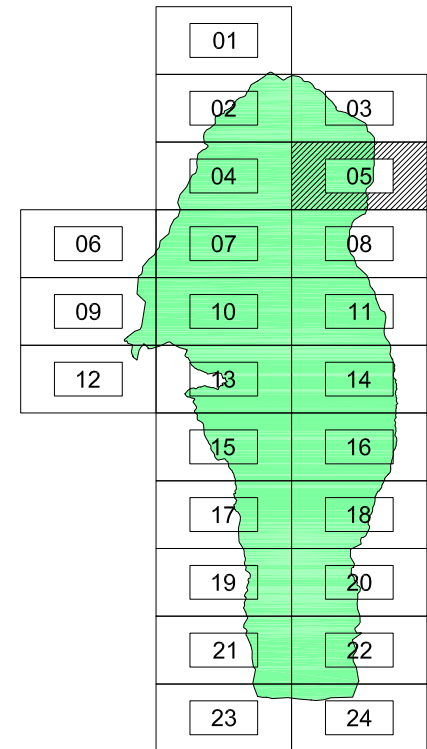

SIGNOS CONVENCIONALES	
	Punto acotado, Cueva, Apoyo fotogramétrico
	Vertice geodésico 1:50000, 2:50000, orden, red topográfica
	Señales de nivelación alta precisión y normal
	Hilos límites de municipio, espacio natural y costas
	Nacimiento, Afluente, Boca de pozo
	Boca de galería, Fuentes de agua, Cota sobre canal
	Molino, Molino de viento, Aerogenerador
	Grúa, Estación meteorológica, Hito kilométrico
	Soporte teleférico, Torre eléctrica, Poste eléctrico
	Receptor, Antena parabólica, Soporte
	Árbol notable, Mina, Símbolo auxiliar
	Torre metélica
	Límite de municipio, Límite de casco urbano
	Desmonte, terraplén, zanja, escarpado, talud, Acantilado
	Cierre de líneas hipsométricas
	Costa acantilada, Costa rocosa no escarpada
	Costa en playa de arena, Costa en desembocadura
	Costa sin especificar, Estanques y depósitos de agua
	Gasfitería, Silo, depósito
	Construcción, nave, edificio, Edificio singular
	Piscina, Transformador
	Invernadero, Edificio en construcción
	Curva nivel directora, Curva nivel
	Curva depresión directora, Curva depresión
	Curva nivel directora no visible, Curva nivel no visible
	Curva depresión directora no visible, Curva depresión no visible
	Mazo de tubería, Colector
	Cauce seco (Barranco), Cauce seco ancho
	Baliza, Embalse
	Canal, Canal no visible, subterráneo
	Canal, Canal no visible, subterráneo
	Acequia principal y secundaria
	Conducción gas, Oleoducto
	Conducción gas subterránea, Oleoducto subterráneo
	Autopista, autovía, En construcción, En túnel
	Carretera, En construcción, En túnel
	Camino, pista, Senda, Carril bici, Cicleta
	Línea de calle, pavimento, Vía pecuaria, cañada
	Zona arbolada, Puente, pontón, alcantarilla, Boca de túnel
	Tubería, Tubería subterránea, Cinta transportadora
	Línea eléctrica, Rat, Teleférico
	Zona delimitada, Consorcio, Instalación
	Alambrada o tela metálica, Valla
	Línea de cortafuegos, Seño
	Banca, Parcela vista (línea de cambio de uso)
	Muro contención, presa, esclusa, dique, Pared o tapia

EQUIPAMIENTOS	
Deportivo (DP)	Calle (CL)
Escolar (ES)	Parque (PA)
Socio-Cultural (SC)	Carretera (CAR)
Religioso (RE)	Autopista (AUT)
Sanitario (SA)	Camino (CMO)
Administrativo (AD)	
Sistema General de Equipamiento (SGE)	
Sistema General de Ocio (SGO)	
Sistema General Viario (SGV)	
Sistema General de Infraestructuras (SGI)	

SUELO URBANO	
	SUELO URBANO CONSOLIDADO POR LA URBANIZACIÓN (SUUC)
	SUELO URBANO NO CONSOLIDADO POR LA URBANIZACIÓN (SUUN)
	SUELO URBANO DE INTERÉS CULTURAL (SUIC)
SISTEMAS GENERALES	
	SISTEMA GENERAL DE ESPACIOS LIBRES (SGL)
	SISTEMA GENERAL DE DOTACIONES (SGD)

SUELO URBANIZABLE	
	SUELO NO SECTORIZADO (ESTRATÉGICO) (SUN)
	SUELO NO SECTORIZADO (TURÍSTICO) (SUNT)
	SUELO SECTORIZADO NO ORDENADO (SUSO)
	LÍMITE DE SUELO URBANO NO CONSOLIDADO (SUUN)
	DELIMITACIÓN DEL ENTORNO DE INFLUENCIA DEL BIEN DE INTERÉS CULTURAL
	LÍNEA LÍMITE DE EDIFICACIÓN

SUELO RÚSTICO	
	SUELO RÚSTICO DE PROTECCIÓN NATURAL (SRPN)
	SUELO RÚSTICO DE PROTECCIÓN NATURAL-ESPACIO NATURAL PROTEGIDO (SRPN)
	SUELO RÚSTICO DE PROTECCIÓN PAISAJÍSTICA (SRPP)
	SUELO RÚSTICO DE PROTECCIÓN DE ENTONO (SRPE)
	SUELO RÚSTICO DE PROTECCIÓN DE INFRAESTRUCTURA Y EQUIPAMIENTOS (SRPIE)
	SUELO RÚSTICO DE PROTECCIÓN AGRARIA (SRPA)
	SUELO RÚSTICO DE ASENTAMIENTO RURAL (SRAR)
	SUELO RÚSTICO DE PROTECCIÓN MINERA (SRPM)
	ACCIÓN CONVENCIONAL PROPUESTA (ACP)

ORDENACION ESTRUCTURAL

OFICINA DE ARQUITECTURA TRES SLP

OE-05

ESCALA 1/5000