


PLAN INSULAR DE ORDENACIÓN	
AMBITOS RUSTICOS CON INTERES AMBIENTAL	
A. VALOR NATURAL	
A.1.1	Parque Nacional
A.1.3	Parque Natural
A.2.2	Conectores Ecológicos
A.2.3	Red Natura 2000 - Terrestre
B. VALOR NATURAL	
Ba.2.1	Interés Geomorfológico
AMBITOS RUSTICOS CON INTERES ECONOMICO	
Bb. VALOR NATURAL PRODUCTIVO	
Bb.1.1	Conectores Ecológicos - Actv. Tradicional
Bb.1.2	Red Natura 2000 - Actv. Tradicional
Bb.1.4	Interés Paisajístico
Bb.3.1	Interés Agrícola - Intensiva
Bb.3.2	Interés Agrícola - Medianías
Bb.4.1	Interés Agropecuario
C. SUSCEPTIBLE ALBERGAR INTERES GENERAL	
C.2.1	Interés Agrícola Medianías - AIG
C.2.2	Interés Agropecuario - AIG
C.3.1	Apta Equipamiento Turístico
AMBITOS URBANOS Y ASENTAMIENTOS RURALES	
D. URBANO URBANIZABLE Y ASENTAMIENTOS	
D.1.1	Asentamiento Rural Simple y Completo
D.2.1	Residencial o Mixto (Urbano y Urbanizable)
D.3.1	Área Especializada (Infraest. y Equipam.)
D.3.2	Área Especializada de Actividad Económica
D.3.3	Área Especializada Turística (AEP)
E. EXTRACTIVA	
E.1.1	Interés Extractivo
E.1.2	Interés Extractivo de Restauración

2012
APROBACIÓN DEFINITIVA

PLAN GENERAL DE ORDENACIÓN EL PASO

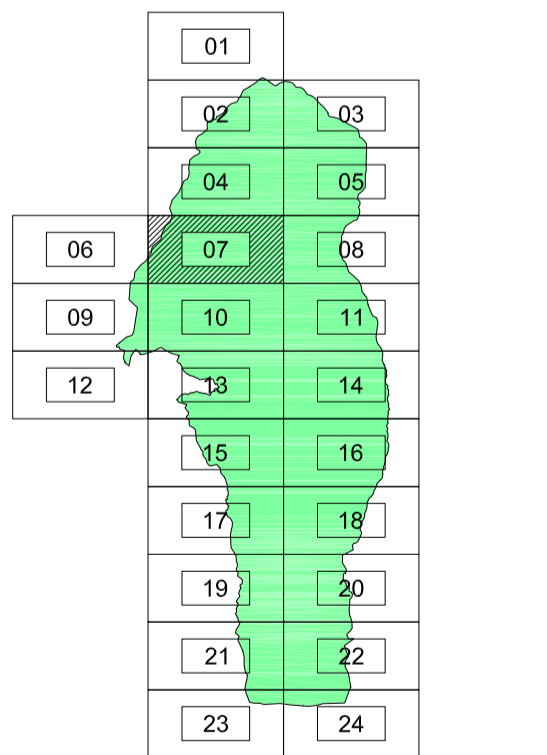

SIGNOS CONVENCIONALES	
Punto acotado, Cuerva, Apoyo fotogramétrico	●
Verticales geodésicas 1/3000 - 2/2000 orden. red topográfica	▲
Señales de nivelación alta precisión y normal	○
Hilos límites de municipio, espacio natural y costas	—
Nacimiento, Abrevadero, Boca de pozo	○
Boca de galería, Fuentes de agua, Cota sobre canal	○
Molino, Molino de viento, Aerogenerador	○
Grúa, Estación meteorológica, Hito kilométrico	○
Soporte teleférico, Torre eléctrica, Poste eléctrico	○
Receptor, Antena parabólica, Soportes	○
Arcoí notable, Mina, Símbolo auxiliar	○
Torre metélica	○
Límite de municipio, Límite de casco urbano	—
Límite de polígono fiscal, Límite espacio natural	—
Desmonte, terraplén, zanja, escarpado, talud, Acantilado	—
Cierre de líneas hipométricas	—
Costa acantilada, Costa rocosa no escarpada	—
Costa en playa de arena, Costa en desembocadura	—
Costa sin especificar, Estanques y depósitos de agua	—
Gravedad, Sita, depósito	—
Construcción, nave, edificio, Edificio singular	—
Piscina, Transformador	—
Invernadero, Edificio en construcción	—
Curva nivel directora, Curva nivel	—
Curva depresión directora, Curva depresión	—
Curva nivel directora no visible, Curva nivel no visible	—
Curva depresión directora no visible, Curva depresión no visible	—
Matz de tubería, Colector	—
Cauce seco (Barranco), Cauce seco ancho	—
Balsa, Embalse	—
Canal, Canal no visible, subterráneo	—
Canal, Canal no visible, subterráneo	—
Acquia principal y secundaria	—
Conducción gas, Oleoducto	—
Conducción gas subterránea, Oleoducto subterráneo	—
Autopista, autopía, En construcción, En túnel	—
Carretera, En construcción, En túnel	—
Camino, pista, Sendas, Carriñ bicidista	—
Línea de calle, pavimento, Vía pecanaria, cañada	—
Zona arbolada, Puente, pontón, alcantarilla, Boca de túnel	—
Tubería, Tubería subterránea, Cinta transportadora	—
Línea eléctrica, Rat, Teleférico	—
Zona delimitada, Complejo, Instalación	—
Almadraba o tela metélica, Valla	—
Línea de cortafuegos, Selo	—
Bancal, Parcela vista (línea de cambio de uso)	—
Muro contención, presa, esclusa, dique, Pared o tapia	—

EQUIPAMIENTOS	
Deportivo (DP)	—
Escolar (ES)	—
Socio-Cultural (SC)	—
Religioso (RE)	—
Sanitario (SA)	—
Administrativo (AD)	—
Sistema General de Equipamiento (SGE)	—
Sistema General de Ocio (SGO)	—
Sistema General Viario (SGV)	—
Sistema General de Infraestructuras (SGI)	—

SUELO URBANO	
SUELO URBANO CONSOLIDADO POR LA URBANIZACIÓN (SUUC)	—
SUELO URBANO NO CONSOLIDADO POR LA URBANIZACIÓN (SUUN)	—
SUELO URBANO DE INTERES CULTURAL (SUIC)	—

SUELO URBANIZABLE	
SUELO URBANIZABLE ESTIMADO (SUUE)	—
SUELO URBANIZABLE TURÍSTICO (SUUT)	—
SUELO URBANIZABLE NO ORDENADO (SUUNO)	—

SUELO RUSTICO	
SUELO RUSTICO DE PROTECCION NATURAL (SRPN)	—
SUELO RUSTICO DE PROTECCION NATURAL-ESPACIO NATURAL PROTEGIDO (SRPNP)	—
SUELO RUSTICO DE PROTECCION PARABOTICA (SRPP)	—
SUELO RUSTICO DE PROTECCION DE ENTORNO (SRPE)	—
SUELO RUSTICO DE PROTECCION DE ENTORNO (SRPE)	—
SUELO RUSTICO DE PROTECCION DE INFRAESTRUCTURA Y EQUIPAMIENTOS (SRPIE)	—
SUELO RUSTICO DE PROTECCION AGRARIA (SRPA)	—
SUELO RUSTICO DE ASENTAMIENTO RURAL (SRAR)	—
SUELO RUSTICO DE PROTECCION MINERA (SRPM)	—
SUELO RUSTICO DE PROTECCION CULTURAL (SRPC)	—

ORDENACION ESTRUCTURAL OE-07 ESCALA 1/5000

OFICINA DE ARQUITECTURA TRES SLP