


PLAN INSULAR DE ORDENACIÓN	
AMBITOS RUSTICOS CON INTERES AMBIENTAL	
A. VALOR NATURAL	
A.1.1	Parque Nacional
A.1.3	Parque Natural
A.2.2	Conectores Ecológicos
A.2.3	Red Natura 2000 - Terrestre
Bb. VALOR NATURAL	
Bb.2.1	Interés Geomorfológico
AMBITOS RUSTICOS CON INTERES ECONOMICO	
Bb. VALOR NATURAL PRODUCTIVO	
Bb.1.1	Conectores Ecológicos - Actv. Tradicional
Bb.1.2	Red Natura 2000 - Actv. Tradicional
Bb.1.4	Interés Paisajístico
Bb.3.1	Interés Agrícola - Intensiva
Bb.3.2	Interés Agrícola - Medianías
Bb.4.1	Interés Agropecuario
C. SUSCEPTIBLE ALBERGAR INTERES GENERAL	
C.2.1	Interés Agrícola Medianías - AIG
C.2.2	Interés Agropecuario - AIG
C.3.1	Apta Equipamiento Turístico
AMBITOS URBANOS Y ASENTAMIENTOS RURALES	
D. URBANO URBANIZABLE Y ASENTAMIENTOS	
D.1.1	Asentamiento Rural Simple y Completo
D.2	Residencial o Mixto (Urbano y Urbanizable)
D.3.1	Área Especializada (Infraest. y Equipam.)
D.3.2	Área Especializada de Actividad Económica
D.3.3	Área Especializada Turística (AEP)
E. EXTRACTIVA	
E.1.1	Interés Extractivo
E.1.2	Interés Extractivo de Restauración

2012  
 APROBACIÓN DEFINITIVA

# PLAN GENERAL DE ORDENACIÓN EL PASO

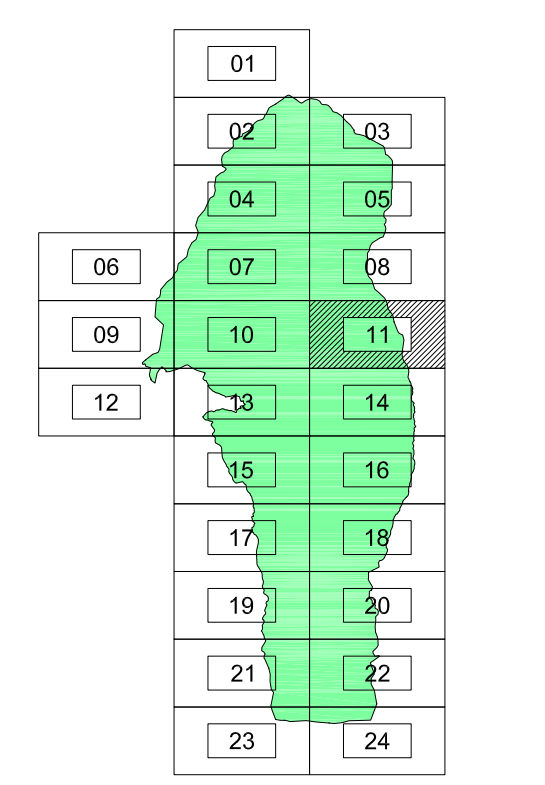

SIGNOS CONVENCIONALES	
Punto acotado, Cueva, Apoyo fotogramétrico	▲
Variante geodésica 1:50000, 2:50000, orden, red topográfica	○
Señales de nivelación alta precisión y normal	●
Hilos límites de municipio, espacio natural y costas	—
Nacimiento, Abrevadero, Boca de pozo	○
Boca de galería, Fuentes de agua, Cota en desembocadura	○
Molino, Molino de viento, Aerogenerador	○
Grúa, Estación meteorológica, Hito kilométrico	○
Soporte telefónico, Torre eléctrica, Poste eléctrico	○
Receptor, Antena parabólica, Soportes	○
Arcoñol robleño, Mina, Símbolo auxiliar	○
Torre metélica	○
Límite de municipio, Límite de casco urbano	—
Límite de polígono fiscal, Límite espacio natural	—
Desmonte, terraplén, zanja, escarpado, talud, Acantilado	—
Cierre de líneas hipsométricas	—
Costa acantilada, Costa rocosa no escarpada	—
Costa en playa de arena, Costa en desembocadura	—
Costa sin especificar, Estanques y depósitos de agua	—
Gasolina, Sita, depósito	—
Construcción, nave, edificio, Edificio singular	—
Piscina, Transformador	—
Invernadero, Edificio en construcción	—
Torre metélica	—
Curva nivel directora, Curva nivel	—
Curva depresión directora, Curva depresión	—
Curva nivel directora no visible, Curva nivel no visible	—
Curva depresión directora no visible, Curva depresión no visible	—
Mazo de tubería, Colector	—
Cauce seco (Barranco), Cauce seco ancho	—
Balsa, Embalse	—
Canal, Canal no visible, subterráneo	—
Canal, Canal no visible, subterráneo	—
Acuqña principal y secundaria	—
Conducción gas, Oleoducto	—
Conducción gas subterránea, Oleoducto subterráneo	—
Autopista, autopista, En construcción, En túnel	—
Carretera, En construcción, En túnel	—
Camino, pista, Sendá, Camé bicicleta	—
Línea de calle, pavimento, Vía pecanaria, cañada	—
Zona arbolada, Puente, pontón, alcantarilla, Boca de túnel	—
Tubería, Tubería subterránea, Cinta transportadora	—
Línea eléctrica, Ral, Teleférico	—
Zona delimitada, Complejo, Instalación	—
Almadraba o tela metélica, Valla	—
Línea de cortafuegos, Selo	—
Bancal, Pareda vista (línea de cambio de uso)	—
Muro contención, presa, esclusa, dique, Pared o tapia	—

EQUIPAMIENTOS	
Deportivo (DP)	—
Escolar (ES)	—
Socio-Cultural (SC)	—
Religioso (RE)	—
Sanitario (SA)	—
Administrativo (AD)	—
Sistema General de Equipamiento (SGE)	—
Sistema General de Ocio (SGO)	—
Sistema General Viario (SGV)	—
Sistema General de Infraestructuras (SGI)	—

SUELO URBANO	
SUELO URBANO NO CONSOLIDADO POR LA URBANIZACIÓN (SUUC)	—
SUELO URBANO NO CONSOLIDADO POR LA URBANIZACIÓN (SUUC)	—
SUELO URBANO DE INTERES CULTURAL (SUIC)	—

SUELO URBANIZABLE	
SUELO NO SECTORIZADO ESTRATÉGICO (SUSE)	—
SUELO NO SECTORIZADO TURÍSTICO (SUNT)	—
SUELO SECTORIZADO NO ORDENADO (SUONO)	—

SUELO RUSTICO	
SUELO RUSTICO DE PROTECCIÓN NATURAL (SRPN)	—
SUELO RUSTICO DE PROTECCIÓN NATURAL-ESPACIO NATURAL PROTEGIDO (SRPN)	—
SUELO RUSTICO DE PROTECCIÓN PARADISIACA (SRPP)	—
SUELO RUSTICO DE PROTECCIÓN DE ENTORNO (SRPE)	—
SUELO RUSTICO DE PROTECCIÓN DE ENTORNO (SRPE)	—
SUELO RUSTICO DE PROTECCIÓN AGROARIA (SRPA)	—
SUELO RUSTICO DE ASENTAMIENTO RURAL (SRAR)	—
SUELO RUSTICO DE PROTECCIÓN MINERA (SRPM)	—
SUELO RUSTICO DE PROTECCIÓN CULTURAL (SRPC)	—
SUELO RUSTICO DE PROTECCIÓN DE INFRAESTRUCTURA Y EQUIPAMIENTOS (SRPIE)	—

ORDENACION ESTRUCTURAL OE-11 ESCALA 1/5000

OFICINA DE ARQUITECTURA TRES SLP

ACPN ACTUACION CONVENCIONAL PROPUESTA (PCT)