


PLAN INSULAR DE ORDENACIÓN	
AMBITOS RUSTICOS CON INTERES AMBIENTAL	
A. VALOR NATURAL	
A.1.1	Parque Nacional
A.1.3	Parque Natural
A.2.2	Conectores Ecológicos
A.2.3	Red Natura 2000 - Terrestre
Bb. VALOR NATURAL	
Bb.2.1	Interés Geomorfológico
AMBITOS RUSTICOS CON INTERES ECONOMICO	
Bb. VALOR NATURAL / PRODUCTIVO	
Bb.1.1	Conectores Ecológicos - Actv. Tradicional
Bb.1.2	Red Natura 2000 - Actv. Tradicional
Bb.1.4	Interés Paisajístico
Bb.3.1	Interés Agrícola - Intensiva
Bb.3.2	Interés Agrícola - Medianías
Bb.4.1	Interés Agropecuario
C. SUSCEPTIBLE ALBERGAR INTERES GENERAL	
C.2.1	Interés Agrícola Medianías - AIG
C.2.2	Interés Agropecuario - AIG
C.3.1	Apta Equipamiento Turístico
AMBITOS URBANOS Y ASENTAMIENTOS RURALES	
D. URBANO URBANIZABLE Y ASENTAMIENTOS	
D.1.1	Asentamiento Rural Simple y Completo
D.2.1	Residencial o Mixto (Urbano y Urbanizable)
D.3.1	Area Especializada (Infraest. y Equipam.)
D.3.2	Area Especializada de Actividad Económica
D.3.3	Area Especializada Turística (AEP)
E. EXTRACTIVA	
E.1.1	Interés Extractivo
E.1.2	Interés Extractivo de Restauración

2012
APROBACION DEFINITIVA

PLAN GENERAL DE ORDENACIÓN EL PASO

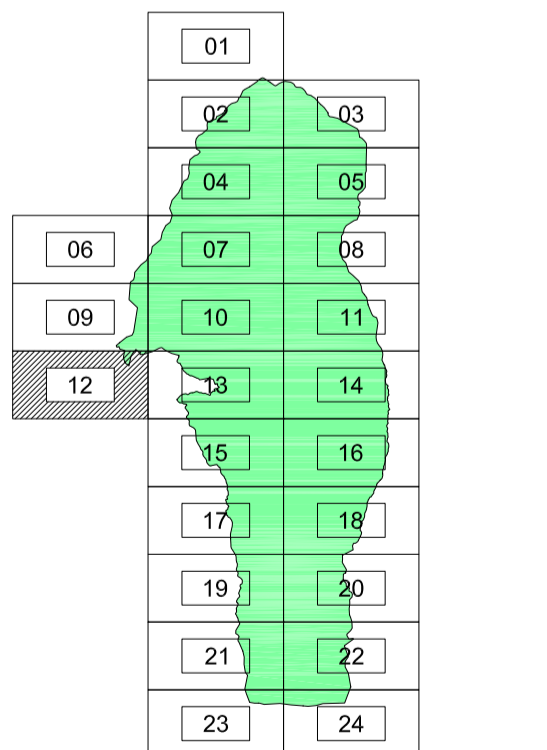

SIGNOS CONVENCIONALES	
Punto acotado, Cuerva, Apoyo fotogramétrico	▲, △, 4
Vertices geodésicos 1:5004 - 2:5004 ordin, red topográfica	○, ○
Señales de nivelación alta precisión y normal	○, ○
Hilos límites de municipio, espacio natural y costas	—, —, —
Naciente, Abrevadero, Boca de pozo	—, —, —
Boca de galería, Fuentes de agua, Cota sobre canal	—, —, —
Molino, Molino de viento, Aerogenerador	—, —, —
Grafa, Estación meteorológica, Hito kilométrico	—, —, —
Soporte telefónico, Torre eléctrica, Poste eléctrico	—, —, —
Receptor, Antena parabólica, Soportes	—, —, —
Arcof notabile, Mina, Símbolo auxiliar	—, —, —
Torre metélica	—, —, —
Límite de municipio, Límite de casco urbano	—, —, —
Desmonte, terraplén, zanja, escarpado, talud, Acantilado	—, —, —
Cierre de líneas hipsométricas	—, —, —
Costa escarpiada, Costa rocosa no escarpada	—, —, —
Costa en playa de arena, Costa en desembocadura	—, —, —
Costa sin especificar, Estanques y depósitos de agua	—, —, —
Gardineria, Sita, depósito	—, —, —
Construcción, nave, edificio, Edificio singular	—, —, —
Piscina, Transformador	—, —, —
Invernadero, Edificio en construcción	—, —, —
Curva nivel directora, Curva nivel	—, —, —
Curva depresión directora, Curva depresión	—, —, —
Curva nivel directora no visible, Curva nivel no visible	—, —, —
Curva depresión directora no visible, Curva depresión no visible	—, —, —
Mazo de tubería, Colector	—, —, —
Cauce seco (Barranco), Cauce seco ancho	—, —, —
Balsa, Embalse	—, —, —
Canal, Canal no visible, subterráneo	—, —, —
Canal, Canal no visible, subterráneo	—, —, —
Acequia principal y secundaria	—, —, —
Conducción gas, Oleoducto	—, —, —
Conducción gas subterránea, Oleoducto subterráneo	—, —, —
Autopista, autopista, En construcción, En túnel	—, —, —
Carretera, En construcción, En túnel	—, —, —
Cambio, pista, Sendas, Carriñ bicidista	—, —, —
Línea de calle, pavimento, Vía pecanaria, cañada	—, —, —
Zona arbolada, Puente, pontón, alcantarilla, Boca de túnel	—, —, —
Tubería, Tubería subterránea, Cinta transportadora	—, —, —
Línea eléctrica, Rat, Telefónico	—, —, —
Zona delimitada, Complejo, Instalación	—, —, —
Alambrada o tela metálica, Valla	—, —, —
Línea de cortafuegos, Sello	—, —, —
Bancal, Paredo vista (línea de cambio de uso)	—, —, —
Muro contención, presa, esclusa, dique, Pared o tapia	—, —, —

EQUIPAMIENTOS	
Deportivo (DP)	—
Escolar (ES)	—
Socio-Cultural (SC)	—
Religioso (RE)	—
Sanitario (SA)	—
Administrativo (AD)	—
Sistema General de Equipamiento (SGE)	—
Sistema General de Ocio (SGO)	—
Sistema General Viario (SGV)	—
Sistema General de Infraestructuras (SGI)	—

SUELO URBANO	
SUELO URBANO CONSOLIDADO POR LA URBANIZACIÓN (SUOC)	—
SUELO URBANO NO CONSOLIDADO POR LA URBANIZACIÓN (SUON)	—
SUELO URBANO DE INTERES CULTURAL (SUIC)	—
SISTEMAS GENERALES	
SISTEMA GENERAL DE ESPACIOS LIBRES (SGL)	—
SISTEMA GENERAL DE DOTACIONES (SGDOT)	—

SUELO URBANIZABLE	
SUELO NO SECTORIZADO URBANIZABLE (SUUB)	—
SUELO SECTORIZADO NO ORDENADO (SUONO)	—
LÍMITE DE SUELO URBANO NO CONSOLIDADO (SUON) Y URBANIZABLE (SUUB) (SUON/SUUB)	—
DELIMITACIÓN DEL ENTORNO DE INFLUENCIA DEL BIEN DE INTERES CULTURAL	—
LÍNEA LÍMITE DE EDIFICACION	—

SUELO RUSTICO	
SUELO RUSTICO DE PROTECCION NATURAL (SRPN)	—
SUELO RUSTICO DE PROTECCION NATURAL-ESPACIO NATURAL PROTEGIDO (SRPN)	—
SUELO RUSTICO DE PROTECCION PAMABRUTICA (SRPP)	—
SUELO RUSTICO DE PROTECCION DE ENTORNO (SRPE)	—
SUELO RUSTICO DE PROTECCION DE INFRAESTRUCTURA Y EQUIPAMIENTOS (SRPE)	—
SUELO RUSTICO DE PROTECCION AGRIARIA (SRPA)	—
SUELO RUSTICO DE ASENTAMIENTO RURAL (SRAR)	—
SUELO RUSTICO DE PROTECCION MINERÍA (SRPM)	—
SUELO RUSTICO DE PROTECCION CULTURAL (SRPC)	—

ACPN ACTUACION CONVENCIONAL PROPUESTA (PCT)

ORDENACION ESTRUCTURAL **OE-12** ESCALA 1/5000
OFICINA DE ARQUITECTURA TRES SLP