


PLAN INSULAR DE ORDENACIÓN	
AMBITOS RUSTICOS CON INTERES AMBIENTAL	
A. VALOR NATURAL	
A.1.1	Parque Nacional
A.1.3	Parque Natural
A.2.2	Conectores Ecológicos
A.2.3	Red Natura 2000 - Terrestre
Bb. VALOR NATURAL	
Bb.2.1	Interés Geomorfológico
AMBITOS RUSTICOS CON INTERES ECONOMICO	
Bb. VALOR NATURAL / PRODUCTIVO	
Bb.1.1	Conectores Ecológicos - Actv. Tradicional
Bb.1.2	Red Natura 2000 - Actv. Tradicional
Bb.1.4	Interés Paisajístico
Bb.3.1	Interés Agrícola - Intensiva
Bb.3.2	Interés Agrícola - Medianías
Bb.4.1	Interés Agropecuario
C. SUSCEPTIBLE ALBERGAR INTERES GENERAL	
C.2.1	Interés Agrícola Medianías - AIG
C.2.2	Interés Agropecuario - AIG
C.3.1	Apta Equipamiento Turístico
AMBITOS URBANOS Y ASENTAMIENTOS RURALES	
D. URBANO URBANIZABLE Y ASENTAMIENTOS	
D.1.1	Asentamiento Rural Simple y Completo
D.2.1	Residencial o Mixto (Urbano y Urbanizable)
D.3.1	Area Especializada (Infraest. y Equipam.)
D.3.2	Area Especializada de Actividad Económica
D.3.3	Area Especializada Turística (AEP)
E. EXTRACTIVA	
E.1.1	Interés Extractivo
E.1.2	Interés Extractivo de Restauración

2012
APROBACIÓN DEFINITIVA

PLAN GENERAL DE ORDENACIÓN EL PASO

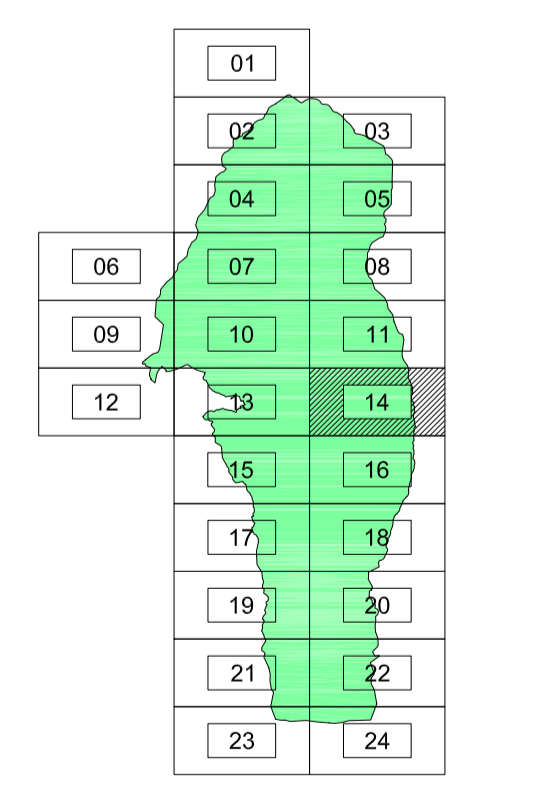

- SIGNOS CONVENCIONALES**
- Punto acotado, Cuerva, Apoyo fotogramétrico
 - Verticales geodésicos 1:5000, 2:25000, red topográfica
 - Señales de nivelación alta precisión y normal
 - Hitos límites de municipio, espacio natural y costas
 - Nacimiento, Aterramiento, Boca de paso
 - Boca de galería, Fuentes de agua, Costa en desembocadura
 - Molino, Molino de viento, Aerogenerador
 - Grúa, Estación meteorológica, Hito kilométrico
 - Soporte telefónico, Torre eléctrica, Poste eléctrico
 - Receptor, Antena parabólica, Soportes
 - Arcoñol roble, Mina, Símbolo auxiliar
 - Torre metélica

- Límite de municipio, Límite de casco urbano
- Límite de polígono fiscal, Límite espacio natural
- Desmonte, terraplén, zanja, escarpado, talud, Acantilado
- Cierre de líneas hipométricas
- Mocho de tubería, Colector
- Costa en playa de arena, Costa en desembocadura
- Costa sin especificar, Estanques y depósitos de agua
- Gasoducto, Sita, depósito
- Construcción, nave, edificio, Edificio singular
- Piscina, Transformador
- Conducción gas, Oleoducto
- Conducción gas subterránea, Oleoducto subterráneo
- Curva nivel directora, Curva nivel
- Curva depresión
- Curva nivel directora no visible, Curva nivel no visible
- Curva depresión directora no visible, Curva depresión no visible
- Cauce seco (Barranco), Cauce seco ancho
- Balsa, Embalse
- Canal, Canal no visible, subterráneo
- Canal, Canal no visible, subterráneo
- Acoyua principal y secundaria
- Conducción gas, Oleoducto
- Conducción gas subterránea, Oleoducto subterráneo
- Autopista, autopista, En construcción, En túnel
- Carretera, En construcción, En túnel
- Camino, pista, Sendas, Camiñ biciclستا
- Línea de calle, pavimento, Vía pecanaria, cañada
- Zona arbolada, Puente, pontón, alcantarilla, Boca de túnel
- Tubería, Tubería subterránea, Cinta transportadora
- Línea eléctrica, Riel, Teleférico
- Zona delimitada, Complejo, Instalación
- Alambrada o tela metálica, Valla
- Línea de cortafuegos, Sello
- Bancal, Pareda vista (línea de cambio de uso)
- Muro contención, presa, esclusa, dique, Pared o tapia

- EQUIPAMIENTOS**
- Deportivo (DP)
 - Escolar (ES)
 - Socio-Cultural (SC)
 - Religioso (RE)
 - Sanitario (SA)
 - Administrativo (AD)
- VIARIOS**
- Calle (CLL)
 - Pastoral (PA)
 - Carretera (CAR)
 - Autopista (AUT)
 - Camino (CMO)
- Sistema General de Equipamiento (SGE)
Sistema General de Ocio (SGO)
Sistema General Viario (SGV)
Sistema General de Infraestructuras (SGI)

- SUELO URBANO**
- SUELO URBANO CONSOLIDADO POR LA URBANIZACIÓN (SUUC)
 - SUELO URBANO NO CONSOLIDADO POR LA URBANIZACIÓN (SUUN)
 - SUELO URBANO DE INTERES CULTURAL (SUIC)
- SISTEMAS GENERALES**
- SISTEMA GENERAL DE ESPACIOS LIBRES (SGL)
 - SISTEMA GENERAL DE DOTACIONES (SGDOT)

- SUELO URBANIZABLE**
- SUELO NO SECTORIZADO ESTRATÉGICO (SUSE)
 - SUELO NO SECTORIZADO TURÍSTICO (SUNT)
 - SUELO SECTORIZADO NO ORDENADO (SUSO)
- LÍMITE DE SUELO URBANO NO CONSOLIDADO (BRUNCO)
VARIABLES (SUSO/SUSE/SUNT/SUNO)
- LÍMITE DE INFLUENCIA DEL BIEN DE INTERES CULTURAL
- LÍNEA LÍMITE DE EDIFICACION

- SUELO RUSTICO**
- SUELO RUSTICO DE PROTECCION NATURAL (SRPN)
 - SUELO RUSTICO DE PROTECCION NATURAL-ESPACIO NATURAL PROTEGIDO (SRPN)
 - SUELO RUSTICO DE PROTECCION PABARRICA (SRPP)
 - SUELO RUSTICO DE PROTECCION DE ENTORNO (SRPE)
 - SUELO RUSTICO DE PROTECCION CULTURAL (SRPC)
 - SUELO RUSTICO DE PROTECCION DE INFRAESTRUCTURA Y EQUIPAMIENTOS (SRPIE)
 - SUELO RUSTICO DE PROTECCION AGRARIA (SRPA)
 - SUELO RUSTICO DE ASENTAMIENTO RURAL (SRAR)
 - SUELO RUSTICO DE PROTECCION MINERA (SRPM)
 - SUELO RUSTICO DE PROTECCION CULTURAL (SRPC)
 - SUELO RUSTICO DE PROTECCION DE INFRAESTRUCTURA Y EQUIPAMIENTOS (SRPIE)

ACPN[®] ACTUACION CONVENCIONAL PROPUESTA (PTE)

ORDENACION ESTRUCTURAL **OE-14**
ESCALA 1/5000

OFICINA DE ARQUITECTURA TRES SLP