


PLAN INSULAR DE ORDENACIÓN	
AMBITOS RUSTICOS CON INTERES AMBIENTAL	
A. VALOR NATURAL	
A.1.1	Parque Nacional
A.1.3	Parque Natural
A.2.2	Conectores Ecológicos
A.2.3	Red Natura 2000 - Terrestre
B. VALOR NATURAL	
B.1 Interés Geomorfológico	
AMBITOS RUSTICOS CON INTERES ECONOMICO	
Bb. VALOR NATURAL Y PRODUCTIVO	
Bb.1.1	Conectores Ecológicos - Actv. Tradicional
Bb.1.2	Red Natura 2000 - Actv. Tradicional
Bb.1.4	Interés Paisajístico
Bb.3.1	Interés Agrícola - Intensiva
Bb.3.2	Interés Agrícola - Medianías
Bb.4.1	Interés Agropecuario
C. SUSCEPTIBLE ALBERGAR INTERES GENERAL	
C.2.1	Interés Agrícola Medianías - AIG
C.2.2	Interés Agropecuario - AIG
C.3.1	Apta Equipamiento Turístico
AMBITOS URBANOS Y ASENTAMIENTOS RURALES	
D. URBANO URBANIZABLE Y ASENTAMIENTOS	
D.1.1	Asentamiento Rural Simple y Completo
D.2.1	Residencial o Mixto (Urbano y Urbanizable)
D.3.1	Area Especializada (Infraest. y Equipam.)
D.3.2	Area Especializada de Actividad Económica
D.3.3	Area Especializada Turística (AEP)
E. EXTRACTIVA	
E.1.1	Interés Extractivo
E.1.2	Interés Extractivo de Restauración

2012
APROBACION DEFINITIVA

PLAN GENERAL DE ORDENACIÓN EL PASO

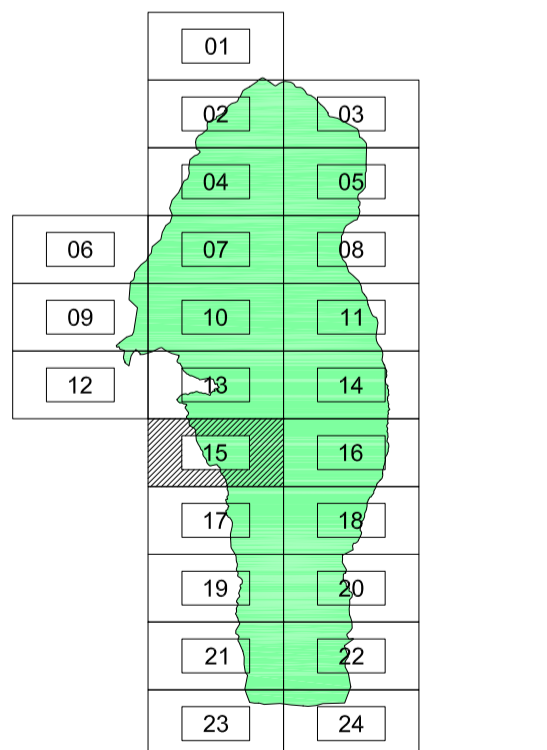

SIGNOS CONVENCIONALES	
Punto acotado, Cueva, Apoyo fotogramétrico	▲
Verticales geodésicos 1:5000 - 2:5000 orden. red topográfica	○
Señales de nivelación alta precisión y normal	○
Hijos límites de municipio, espacio natural y costas	—
Nacimiento, Afluente, Boca de pozo	○
Boca de galería, Fuentes de agua, Cota sobre canal	○
Molino, Molino de viento, Aerogenerador	○
Grúa, Estación meteorológica, Hito kilométrico	○
Soporte telefónico, Torre, edificio, Edificio singular	○
Receptor, Antena parabólica, Soportes	○
Arcoñol, roble, Mina, Símbolo auxiliar	○
Torre metélica	○
Límite de municipio, Límite de casco urbano	—
Límite de polígono fiscal, Límite espacio natural	—
Desmonte, terraplén, zanja, escarpado, talud, Acantilado	—
Cierre de líneas hipométricas	—
Costa acantilada, Costa rocosa no escarpada	—
Costa en playa de arena, Costa en desembocadura	—
Costa sin especificar, Estanques y depósitos de agua	—
Grúa, Estación meteorológica, Hito kilométrico	—
Canal, Canal no visible, subterráneo	—
Construcción, nave, edificio, Edificio singular	—
Piscina, Transformador	—
Invernadero, Edificio en construcción	—
Torre metélica	—
Curva nivel	—
Curva nivel depresión	—
Curva nivel depresión no visible, Curva nivel no visible	—
Curva depresión directa no visible, Curva depresión no visible	—
Mapa de tubería, Colector	—
Cauce seco (Baranco), Cauce seco ancho	—
Balsa, Embalse	—
Canal, Canal no visible, subterráneo	—
Acquia principal y secundaria	—
Conducción gas, Oleoducto	—
Conducción gas subterránea, Oleoducto subterráneo	—
Autopista, autopista, En construcción, En túnel	—
Carrera, En construcción, En túnel	—
Camino, pista, Sendas, Camión bicicleta	—
Línea de calle, pavimento, Vía pecanaria, cañada	—
Mazo de tubería, Puente, pontón, alcantarilla, Boca de túnel	—
Tubería, Tubería subterránea, Cinta transportadora	—
Línea eléctrica, Riel, Teleférico	—
Zona delimitada, Complejo, Instalación	—
Almadraba o tela metálica, Valla	—
Línea de cortafuegos, Sello	—
Bancal, Paredes vista (línea de cambio de uso)	—
Muro contención, presa, esclusa, dique, Pared o tapia	—

EQUIPAMIENTOS	
Deportivo (DP)	—
Escobar (ES)	—
Socio-Cultural (SC)	—
Religioso (RE)	—
Sanitario (SA)	—
Administrativo (AD)	—
Sistema General de Equipamiento (SGE)	—
Sistema General de Ocio (SGO)	—
Sistema General Viario (SGV)	—
Sistema General de Infraestructuras (SGI)	—

SUELO URBANO	
SUELO URBANO CONSOLIDADO POR LA URBANIZACIÓN (SUUC)	—
SUELO URBANO NO CONSOLIDADO POR LA URBANIZACIÓN (SUUN)	—
SUELO URBANO DE INTERES CULTURAL (SUIC)	—
SISTEMAS GENERALES	
SISTEMA GENERAL DE ESPACIOS LIBRES (SGL)	—
SISTEMA GENERAL DE DOTACIONES (SGDOT)	—

SUELO URBANIZABLE	
SUELO URBANIZABLE ESTIMADO (SUUE)	—
SUELO URBANIZABLE TURISTICO (SUUT)	—
SUELO SECTORIZADO NO ORDENADO (SUUNO)	—
SISTEMAS GENERALES	
LÍMITE DE SUELO URBANO NO CONSOLIDADO (SUUN)	—
DELIMITACIÓN DEL ENTORNO DE INFLUENCIA DEL BIEN DE INTERES CULTURAL	—
LÍNEA LÍMITE DE EDIFICACION	—

SUELO RUSTICO	
SUELO RUSTICO DE PROTECCION NATURAL (SRPN)	—
SUELO RUSTICO DE PROTECCION NATURAL-ESPACIO NATURAL PROTEGIDO (SRPNP)	—
SUELO RUSTICO DE PROTECCION PARABARICA (SRPP)	—
SUELO RUSTICO DE PROTECCION CULTURAL (SRPC)	—
SUELO RUSTICO DE PROTECCION DE ENTORNO (SRPE)	—
SUELO RUSTICO DE PROTECCION AGROARIA (SRPA)	—
SUELO RUSTICO DE ASENTAMIENTO RURAL (SRAR)	—
SUELO RUSTICO DE PROTECCION MINERA (SRPM)	—
SUELO RUSTICO DE PROTECCION CULTURAL (SRPC) Y EQUIPAMIENTOS (SRPE)	—

ACPN ACTUACION CONVENCIONAL PROPUESTA (PTE)

ORDENACION ESTRUCTURAL **OE-15**
ESCALA 1/5000

OFICINA DE ARQUITECTURA TRES SLP