


| PLAN INSULAR DE ORDENACIÓN              |  |
|---|--|
| AMBITOS RUSTICOS CON INTERES AMBIENTAL  |  |
| A. VALOR NATURAL                        |  |
| A.1.1                                   | Parque Nacional                            |
| A.1.3                                   | Parque Natural                             |
| A.2.2                                   | Conectores Ecológicos                      |
| A.2.3                                   | Red Natura 2000 - Terrestre                |
| Ba. VALOR NATURAL                       |  |
| Ba.2.1                                  | Interés Geomorfológico                     |
| AMBITOS RUSTICOS CON INTERES ECONOMICO  |  |
| Bb. VALOR NATURAL Y PRODUCTIVO          |  |
| Bb.1.1                                  | Conectores Ecológicos - Actv. Tradicional  |
| Bb.1.2                                  | Red Natura 2000 - Actv. Tradicional        |
| Bb.1.4                                  | Interés Paisajístico                       |
| Bb.3.1                                  | Interés Agrícola - Intensiva               |
| Bb.3.2                                  | Interés Agrícola - Medianías               |
| Bb.4                                    | Interés Agropecuario                       |
| C. SUSCEPTIBLE ALBERGAR INTERES GENERAL |  |
| C.2.1                                   | Interés Agrícola Medianías - AIG           |
| C.2.2                                   | Interés Agropecuario - AIG                 |
| C.3.1                                   | Apta Equipamiento Turístico                |
| AMBITOS URBANOS Y ASENTAMIENTOS RURALES |  |
| D. URBANO URBANIZABLE Y ASENTAMIENTOS   |  |
| D.1.1                                   | Asentamiento Rural Simple y Completo       |
| D.2.1                                   | Residencial o Mixto (Urbano y Urbanizable) |
| D.3.1                                   | Area Especializada (Infraest. y Equipam.)  |
| D.3.2                                   | Area Especializada de Actividad Económica  |
| D.3.3                                   | Area Especializada Turística (AEP)         |
| E. EXTRACTIVA                           |  |
| E.1.1                                   | Interés Extractivo                         |
| E.1.2                                   | Interés Extractivo de Restauración         |

2012  
APROBACIÓN DEFINITIVA

# PLAN GENERAL DE ORDENACIÓN EL PASO

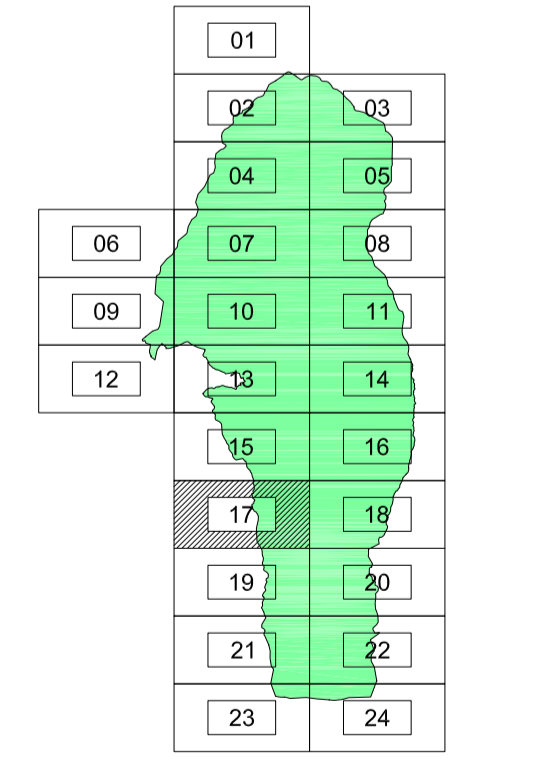

- SIGNOS CONVENCIONALES**
- Punto acotado, Cueva, Apoyo fotogramétrico
  - Verticales geodésicos 1/5000 - 2/5000 orden, red topográfica
  - Señales de nivelación alta precisión y normal
  - Hitos límites de municipio, espacio natural y costas
  - Nadiente, Abreviatura, Boca de pozo
  - Boca de galería, Fuentes de agua, Cota sobre canal
  - Molino, Molino de viento, Aerogenerador
  - Grúa, Estación meteorológica, Hito kilométrico
  - Soporte telefónico, Torre, edificio, Poste eléctrico
  - Receptor, Antena parabólica, Soportes
  - Arcolet, robleto, Mina, Símbolo auxiliar
  - Torre metélica

- Curva nivel directora, Curva nivel
- Curva depresión directa, Curva depresión
- Curva nivel directora no visible, Curva nivel no visible
- Curva depresión directora no visible, Curva depresión no visible
- Mazo de tubería, Colector
- Cauce seco (Barranco), Cauce seco ancho
- Balsa, Embalse
- Canal, Canal no visible, subterráneo
- Canal, Canal no visible, subterráneo
- Acoyuga principal y secundaria
- Conducción gas, Oleoducto
- Conducción gas subterránea, Oleoducto subterráneo

- Autopista, autopista, En construcción, En túnel
- Carretera, En construcción, En túnel
- Cambio, pista, Sendas, Camiñu bicidista
- Línea de calle, pavimento, Vía pecanina, cañada
- Zona arbolada, Puente, puente, alcantarilla, Boca de túnel
- Tubería, Tubería subterránea, Cinta transportadora
- Línea eléctrica, Rati, Telefónico
- Zona delimitada, Complejo, Instalación
- Alambrada o tela metálica, Valla
- Línea de cortafuegos, Selo
- Bancal, Paredes viva (línea de cambio de uso)
- Muro contención, presa, esclusa, dique, Pared o tapia

- EQUIPAMIENTOS**
- Deportivo (DP)
  - Escolar (ES)
  - Socio-Cultural (SC)
  - Religioso (RE)
  - Sanitario (SA)
  - Administrativo (AD)
- VIARIOS**
- Calle (CLL)
  - Tramental (PA)
  - Carretera (CAR)
  - Autopista (AUT)
  - Camino (CMO)
- Sistema General de Equipamiento (SGE)  
Sistema General de Ocio (SGO)  
Sistema General Viario (SGV)  
Sistema General de Infraestructuras (SGI)

- SUELO URBANO**
- SUELO URBANO CONSOLIDADO POR LA URBANIZACIÓN (SUUC)
  - SUELO URBANO NO CONSOLIDADO POR LA URBANIZACIÓN (SUUN)
  - SUELO URBANO DE INTERES CULTURAL (SUIC)
- SISTEMAS GENERALES**
- SISTEMA GENERAL DE ESPACIOS LIBRES (SGL)
  - SISTEMA GENERAL DE DOTACIONES (SGDOT)

- SUELO URBANIZABLE**
- SUELO URBANIZABLE DESTINADO (SUUR)
  - SUELO URBANIZABLE NO DESTINADO (SUUN)
- SUELO RUSTICO**
- SUELO RUSTICO DE PROTECCION NATURAL (SRPN)
  - SUELO RUSTICO DE PROTECCION NATURAL-ESPACIO NATURAL PROTEGIDO (SRPN)
  - SUELO RUSTICO DE PROTECCION PABARRICA (SRPP)
  - SUELO RUSTICO DE PROTECCION DE ENTORNO (SRPE)
  - SUELO RUSTICO DE PROTECCION DE INFRAESTRUCTURA Y EQUIPAMIENTOS (SRPIE)
  - SUELO RUSTICO DE PROTECCION AGROPECUARIA (SRPA)

- SUELO RUSTICO DE ASENTAMIENTO RURAL (SRAR)
  - SUELO RUSTICO DE PROTECCION AMBIENTAL (SRPA)
  - SUELO RUSTICO DE PROTECCION CULTURAL (SRPC)
  - SUELO RUSTICO DE PROTECCION DE INFRAESTRUCTURA Y EQUIPAMIENTOS (SRPIE)
- LÍMITE DE SUELO URBANO NO CONSOLIDADO (BRUNO)  
LÍMITE DE SUELO URBANIZABLE (BRUNO)  
LÍMITE DE INTERES CULTURAL  
LÍMITE DE EDIFICACIÓN
- ACPIN ACTUACIÓN CONVENCIONAL PROPUESTA (PCT)

ORDENACION ESTRUCTURAL **OE-17**  
ESCALA 1/5000

OFICINA DE ARQUITECTURA TRES SLP