


PLAN INSULAR DE ORDENACIÓN	
AMBITOS RUSTICOS CON INTERES AMBIENTAL	
A. VALOR NATURAL	
A.1.1	Parque Nacional
A.1.3	Parque Natural
A.2.2	Conectores Ecológicos
A.2.3	Red Natura 2000 - Terrestre
B. VALOR NATURAL	
B.1 Interés Geomorfológico	
AMBITOS RUSTICOS CON INTERES ECONOMICO	
Bb. VALOR NATURAL PRODUCTIVO	
Bb.1.1	Conectores Ecológicos - Actv. Tradicional
Bb.1.2	Red Natura 2000 - Actv. Tradicional
Bb.1.4	Interés Paisajístico
Bb.3.1	Interés Agrícola - Intensiva
Bb.3.2	Interés Agrícola - Medianías
Bb.4	Interés Agropecuario
C. SUSCEPTIBLE ALBERGAR INTERES GENERAL	
C.2.1	Interés Agrícola Medianías - AIG
C.2.2	Interés Agropecuario - AIG
C.3.1	Apta Equipamiento Turístico
AMBITOS URBANOS Y ASENTAMIENTOS RURALES	
D. URBANO URBANIZABLE Y ASENTAMIENTOS	
D.1.1	Asentamiento Rural Simple y Completo
D.2.1	Residencial o Mixto (Urbano y Urbanizable)
D.3.1	Area Especializada (Infraest. y Equipam.)
D.3.2	Area Especializada de Actividad Económica
D.3.3	Area Especializada Turística (AEP)
E. EXTRACTIVA	
E.1	Interés Extractivo
E.1.2	Interés Extractivo de Restauración

2012
APROBACION DEFINITIVA

PLAN GENERAL DE ORDENACIÓN EL PASO

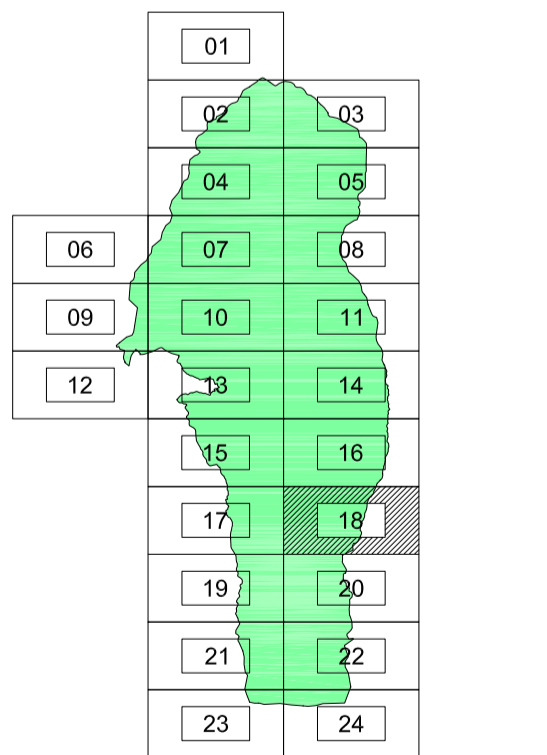

SIGNOS CONVENCIONALES	
Punto acotado, Cueva, Apoyo fotogramétrico	▲
Verticales geodésicos 1:50000, 2:50000, red topográfica	○
Señales de nivelación alta precisión y normal	○
Hijos límites de municipio, espacio natural y costas	—
Naciente, Aterradoro, Boca de pozo	○
Boca de galería, Fuentes de agua, Cota sobre canal	○
Molino, Molino de viento, Aerogenerador	○
Grúa, Estación meteorológica, Hito kilométrico	○
Soporte telefónico, Torre eléctrica, Poste eléctrico	○
Receptor, Antena parabólica, Soportes	○
Arcoñol robleño, Mina, Símbolo auxiliar	○
Torre metélica	○
Límite de municipio, Límite de casco urbano	—
Límite de polígono fiscal, Límite espacio natural	—
Desmonte, terraplén, zanja, escarpado, talud, Acantilado	—
Cierre de líneas hipométricas	—
Costa acantilada, Costa rocosa no escarpada	—
Costa en playa de arena, Costa en desembocadura	—
Costa sin especificar, Estanques y depósitos de agua	—
Gasfitería, Sita, depósito	—
Construcción, nave, edificio, Edificio singular	—
Piscina, Transformador	—
Invernadero, Edificio en construcción	—
Torre metélica	—
Curva nivel directora, Curva nivel	—
Curva depresión directora, Curva depresión	—
Curva nivel directora no visible, Curva nivel no visible	—
Curva depresión directora no visible, Curva depresión no visible	—
Mazo de tubería, Colector	—
Cauce seco (Baranco), Cauce seco ancho	—
Balsa, Embalse	—
Canal, Canal no visible, subterráneo	—
Canal, Canal no visible, subterráneo	—
Acequia principal y secundaria	—
Conducción gas, Oleoducto	—
Conducción gas subterráneo, Oleoducto subterráneo	—
Autopista, autopista, En construcción, En túnel	—
Carretera, En construcción, En túnel	—
Camino, pista, Sendas, Camión bicicleta	—
Línea de calle, pavimento, Vía pecuaria, cañada	—
Zona arbolada, Puente, pontón, alcantarilla, Boca de túnel	—
Tubería, Tubería subterránea, Cinta transportadora	—
Línea eléctrica, Riel, Teleférico	—
Zona estirada, Complejo, Instalación	—
Almadraba o tela metélica, Valla	—
Línea de cortafuegos, Sello	—
Bancal, Paredes vista (línea de cambio de uso)	—
Muro contención, presa, esclusa, dique, Pared o tapia	—

EQUIPAMIENTOS	
Deportivo (DP)	—
Escolar (ES)	—
Socio-Cultural (SC)	—
Religioso (RE)	—
Sanitario (SA)	—
Administrativo (AD)	—
Sistema General de Equipamiento (SGE)	—
Sistema General de Ocio (SGO)	—
Sistema General Viario (SGV)	—
Sistema General de Infraestructuras (SGI)	—

SUELO URBANO	
SUELO URBANO CONSOLIDADO POR LA URBANIZACIÓN (SUOC)	—
SUELO URBANO NO CONSOLIDADO POR LA URBANIZACIÓN (SUON)	—
SUELO URBANO DE INTERES CULTURAL (SUIC)	—

SUELO URBANIZABLE	
SUELO NO SECTORIZADO ESTRATÉGICO (SUSE)	—
SUELO NO SECTORIZADO TURÍSTICO (SUNT)	—
SUELO SECTORIZADO NO ORDENADO (SUSO)	—

SUELO RUSTICO	
SUELO RUSTICO DE PROTECCION NATURAL (SRPN)	—
SUELO RUSTICO DE PROTECCION NATURAL-ESPACIO NATURAL PROTEGIDO (SRPN)	—
SUELO RUSTICO DE PROTECCION PARABOLICA (SRPP)	—
SUELO RUSTICO DE PROTECCION DE ENTONCO (SRPE)	—
SUELO RUSTICO DE PROTECCION AGRAVA (SRPA)	—
SUELO RUSTICO DE ASENTAMIENTO RURAL (SRAR)	—
SUELO RUSTICO DE PROTECCION MINERA (SRPM)	—
SUELO RUSTICO DE PROTECCION CULTURAL (SRPC)	—
SUELO RUSTICO DE PROTECCION DE INFRAESTRUCTURA Y EQUIPAMIENTOS (SRPE)	—

SISTEMAS GENERALES	
SISTEMA GENERAL DE ESPACIOS LIBRES (SGL)	—
SISTEMA GENERAL DE Ocio (SGO)	—
SISTEMA GENERAL DE DOTACIONES (SGDOT)	—

ORDENACION ESTRUCTURAL OE-18 ESCALA 1/5000

OFICINA DE ARQUITECTURA TRES SLP