


PLAN INSULAR DE ORDENACIÓN	
AMBITOS RUSTICOS CON INTERES AMBIENTAL	
A. VALOR NATURAL	
A.1.1	Parque Nacional
A.1.3	Parque Natural
A.2.2	Conectores Ecológicos
A.2.3	Red Natura 2000 - Terrestre
B. VALOR NATURAL	
B.2.1 Interés Geomorfológico	
AMBITOS RUSTICOS CON INTERES ECONOMICO	
Bb. VALOR NATURAL / PRODUCTIVO	
Bb.1.1	Conectores Ecológicos - Actv. Tradicional
Bb.1.2	Red Natura 2000 - Actv. Tradicional
Bb.1.4	Interés Paisajístico
Bb.3.1	Interés Agrícola - Intensiva
Bb.3.2	Interés Agrícola - Medianías
Bb.4	Interés Agropecuario
C. SUSCEPTIBLE ALBERGAR INTERES GENERAL	
C.2.1	Interés Agrícola Medianías - AIG
C.2.2	Interés Agropecuario - AIG
C.3.1	Apta Equipamiento Turístico
AMBITOS URBANOS Y ASENTAMIENTOS RURALES	
D. URBANO / URBANIZABLE Y ASENTAMIENTOS	
D.1.1	Asentamiento Rural Simple y Completo
D.2	Residencial o Mixto (Urbano y Urbanizable)
D.3.1	Area Especializada (Infraest. y Equipam.)
D.3.2	Area Especializada De Actividad Económica
D.3.3	Area Especializada Turística (AEP)
E. EXTRACTIVA	
E.1	Interés Extractivo
E.2	Interés Extractivo de Restauración

2012  
APROBACION DEFINITIVA

# PLAN GENERAL DE ORDENACIÓN EL PASO

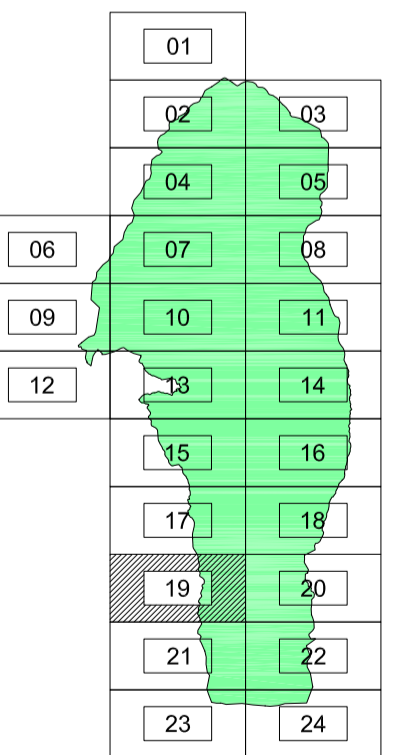

SIGNOS CONVENCIONALES	
Punto acotado, Cuerva, Apoyo fotogramétrico	---+--- Límite de municipio, Límite de casco urbano
Verticales geodésicos 1:50000, 2:25000, orden, red topográfica	---+--- Límite de polígono fiscal, Límite espacio natural
Señales de nivelación alta precisión y normal	---+--- Desmonte, terraplén, zanja, escarpado, talud, Acantilado
Hilos límites de municipio, espacio natural y costas	---+--- Cierre de líneas hipométricas
Nadiente, Abrevadero, Boca de pozo	---+--- Muro de taludera, Colector
Boca de galería, Fuentes de agua, Cota sobre canal	---+--- Cauce seco (Barranco), Cauce seco ancho
Molino, Molino de viento, Aerogenerador	---+--- Costa sin especificar, Estanques y depósitos de agua
Grúa, Estación meteorológica, Hito kilométrico	---+--- Gasoducto, Sita, depósitos
Soporte telefónico, Torre eléctrica, Poste eléctrico	---+--- Construcción, nave, edificio, Edificio singular
Receptor, Antena parabólica, Soportes	---+--- Piscina, Transformador
Arcolet notabte, Mina, Símbolo auxiliar	---+--- Invernadero, Edificio en construcción
Torre metélica	---+--- Torre
Curva nivel directora, Curva nivel	---+--- Autopista, autovía, En construcción, En túnel
Curva depresión directora, Curva depresión	---+--- Carretera, En construcción, En túnel
Curva nivel directora no visible, Curva depresión no visible	---+--- Camino, pista, Sendas, Camil bicidista
Muro de taludera, Colector	---+--- Línea de calle, pavimento, Vía peatonal, cañada
Cauce seco (Barranco), Cauce seco ancho	---+--- Zona arbolada, Puente, pontón, alcantarilla, Boca de túnel
Balsa, Embalse	---+--- Tubería, Tubería subterránea, Cinta transportadora
Canal, Canal no visible, subterráneo	---+--- Línea eléctrica, Riel, Teleférico
Canal, Canal no visible, subterráneo	---+--- Zona deportiva, Complejo, Instalación
Acueducto principal y secundario	---+--- Alamedada o tela metálica, Valla
Conducción gas, Oleoducto	---+--- Línea de cortafuegos, Selo
Conducción gas subterránea, Oleoducto subterráneo	---+--- Bancel, Paredes vista (línea de cambio de uso)
	---+--- Muro contención, presa, esclusa, dique, Pared o tapia

EQUIPAMIENTOS	
Deportivo (DP)	Calle (CLL)
Escolar (ES)	Parque (PA)
Socio-Cultural (SC)	Carretera (CAR)
Religioso (RE)	Autopista (AUT)
Sanitario (SA)	Camino (CMO)
Administrativo (AD)	

SUELO URBANO	
SUELO URBANO CONSOLIDADO POR LA URBANIZACIÓN (SUOC)	SUELO URBANO DE INTERES CULTURAL (SUIC)
SUELO URBANO NO CONSOLIDADO POR LA URBANIZACIÓN (SUON)	

SUELO URBANIZABLE	
SUELO NO SECTORIZADO ESTRATÉGICO (SUANE)	SUELO RUSTICO DE ASENTAMIENTO RURAL (SURA)
SUELO NO SECTORIZADO TURISTICO (SUNT)	SUELO RUSTICO DE PROTECCION AMBIENTAL (SRPA)
SUELO SECTORIZADO NO ORDENADO (SUONO)	SUELO RUSTICO DE PROTECCION PARABATICA (SRPP)
	SUELO RUSTICO DE PROTECCION CULTURAL (SRPC)
	SUELO RUSTICO DE PROTECCION DE ENTORNO (SRPE)
	SUELO RUSTICO DE PROTECCION DE INFRAESTRUCTURA Y EQUIPAMIENTOS (SRPIE)
	SUELO RUSTICO DE PROTECCION AGRAARIA (SRPA)

SISTEMAS GENERALES	
SISTEMA GENERAL DE ESPACIOS LIBRES (SGL)	SISTEMA GENERAL DE EQUIPAMIENTOS (SGE)
SISTEMA GENERAL DE DOTACIONES (SGDOT)	SISTEMA GENERAL DE OCIO (SGO)
	SISTEMA GENERAL VIARIO (SGV)
	SISTEMA GENERAL DE INFRAESTRUCTURAS (SGI)

ORDENACION ESTRUCTURAL **OE-19**  
ESCALA 1/5000

OFICINA DE ARQUITECTURA TRES SLP