


| PLAN INSULAR DE ORDENACIÓN              |  |
|---|--|
| AMBITOS RUSTICOS CON INTERES AMBIENTAL  |  |
| A. VALOR NATURAL                        |  |
| A.1.1                                   | Parque Nacional                            |
| A.1.3                                   | Parque Natural                             |
| A.2.2                                   | Conectores Ecológicos                      |
| A.2.3                                   | Red Natura 2000 - Terrestre                |
| B. VALOR NATURAL                        |  |
| Ba.2.1                                  | Interés Geomorfológico                     |
| AMBITOS RUSTICOS CON INTERES ECONOMICO  |  |
| Bb. VALOR NATURAL PRODUCTIVO            |  |
| Bb.1.1                                  | Conectores Ecológicos - Actv. Tradicional  |
| Bb.1.2                                  | Red Natura 2000 - Actv. Tradicional        |
| Bb.1.4                                  | Interés Paisajístico                       |
| Bb.3.1                                  | Interés Agrícola - Intensiva               |
| Bb.3.2                                  | Interés Agrícola - Medianías               |
| Bb.4.1                                  | Interés Agropecuario                       |
| C. SUSCEPTIBLE ALBERGAR INTERES GENERAL |  |
| C.2.1                                   | Interés Agrícola Medianías - AIG           |
| C.2.2                                   | Interés Agropecuario - AIG                 |
| C.3.1                                   | Apta Equipamiento Turístico                |
| AMBITOS URBANOS Y ASENTAMIENTOS RURALES |  |
| D. URBANO URBANIZABLE Y ASENTAMIENTOS   |  |
| D.1.1                                   | Asentamiento Rural Simple y Completo       |
| D.2.1                                   | Residencial o Mixto (Urbano y Urbanizable) |
| D.3.1                                   | Área Especializada (Infraest. y Equipam.)  |
| D.3.2                                   | Área Especializada de Actividad Económica  |
| D.3.3                                   | Área Especializada Turística (AEP)         |
| E. EXTRACTIVA                           |  |
| E.1.1                                   | Interés Extractivo                         |
| E.1.2                                   | Interés Extractivo de Restauración         |

2012  
APROBACIÓN DEFINITIVA

# PLAN GENERAL DE ORDENACIÓN EL PASO

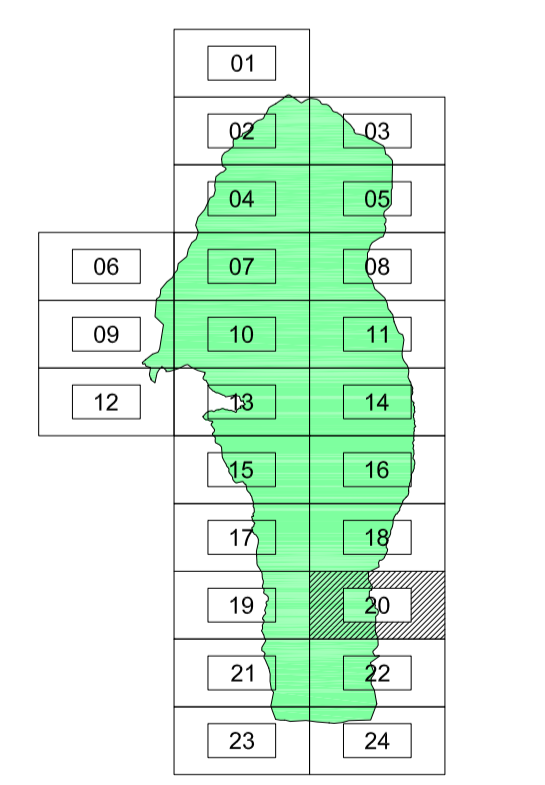

| SIGNOS CONVENCIONALES  |   |
|--|---|
| Punto acotado, Cuerva, Apoyo fotogramétrico                    | ▲ |
| Verticales geodésicos 1/5000, 2/2500 orden, red topográfica    | ○ |
| Señales de nivelación alta precisión y normal                  | ● |
| Hijos límites de municipio, espacio natural y costas           | — |
| Naciente, Afluente, Boca de paso                               | — |
| Boca de galería, Fuentes de agua, Cota sobre canal             | — |
| Molino, Molino de viento, Aerogenerador                        | — |
| Grúa, Estación meteorológica, Hito kilométrico                 | — |
| Soporte telefónico, Torre eléctrica, Poste eléctrico           | — |
| Receptor, Antena parabólica, Soportes                          | — |
| Arcoñol roble, Mina, Símbolo auxiliar                          | — |
| Torre metélica   | — |
| Límite de municipio, Límite de casco urbano                    | — |
| Límite de polígono fiscal, Límite espacio natural              | — |
| Desmonte, terraplén, zanja, escarpado, talud, Acantilado       | — |
| Cierre de líneas hipométricas                                  | — |
| Costa acantilada, Costa rocosa no escarpada                    | — |
| Costa en playa de arena, Costa en desembocadura                | — |
| Costa sin especificar, Estanques y depósitos de agua           | — |
| Gasoducto, Sita, depósitos                                     | — |
| Construcción, nave, edificio, Edificio singular                | — |
| Piscina, Transformador   | — |
| Invernadero, Edificio en construcción                          | — |
| Curva nivel directora, Curva nivel                             | — |
| Curva depresión directa, Curva depresión                       | — |
| Curva nivel directora no visible, Curva nivel no visible       | — |
| Curva depresión directa no visible, Curva depresión no visible | — |
| Mazo de tubería, Colector                                      | — |
| Cauce seco (Baranco), Cauce seco ancho                         | — |
| Balsa, Embalse   | — |
| Canal, Canal no visible, subterráneo                           | — |
| Canal, Canal no visible, subterráneo                           | — |
| Acopia principal y secundaria                                  | — |
| Conducción gas, Oleoducto                                      | — |
| Conducción gas subterránea, Oleoducto subterráneo              | — |
| Autopista, autovía, En construcción, En túnel                  | — |
| Carretera, En construcción, En túnel                           | — |
| Camión, pista, Sendas, Carriñ bicideta                         | — |
| Línea de calle, pavimento, Vía pecanilla, cañada               | — |
| Zona arbolada, Puente, pontón, alcantarilla, Boca de túnel     | — |
| Tubería, Tubería subterránea, Cinta transportadora             | — |
| Línea eléctrica, Ral, Telefónico                               | — |
| Zona delimitada, Complejo, Instalación                         | — |
| Almadraba o tela metálica, Valla                               | — |
| Línea de cortafuegos, Sello                                    | — |
| Rancho, Parcela vista (línea de cambio de uso)                 | — |
| Muro contención, presa, esclusa, dique, Pared o tapia          | — |

| EQUIPAMIENTOS                             |   |
|---|---|
| Deportivo (DP)                            | — |
| Escolar (ES)                              | — |
| Socio-Cultural (SC)                       | — |
| Religioso (RE)                            | — |
| Sanitario (SA)                            | — |
| Administrativo (AD)                       | — |
| Sistema General de Equipamiento (SGE)     | — |
| Sistema General de Ocio (SGO)             | — |
| Sistema General Viario (SGV)              | — |
| Sistema General de Infraestructuras (SGI) | — |

| SUELO URBANO   |   |
|--|---|
| SUELO URBANO CONSOLIDADO POR LA URBANIZACIÓN (SUOC)    | — |
| SUELO URBANO NO CONSOLIDADO POR LA URBANIZACIÓN (SUON) | — |
| SUELO URBANO DE INTERES CULTURAL (SUIC)                | — |
| SISTEMAS GENERALES                                     |   |
| SISTEMA GENERAL DE ESPACIOS LIBRES (SGL)               | — |
| SISTEMA GENERAL DE DOTACIONES (SGDOT)                  | — |

| SUELO URBANIZABLE   |   |
|---|---|
| SUELO NO SECTORIZADO ESTRATÉGICO (SUEN)                               | — |
| SUELO NO SECTORIZADO TURÍSTICO (SUET)                                 | — |
| SUELO SECTORIZADO NO ORDENADO (SUONO)                                 | — |
| SUELO RUSTICO   |   |
| SUELO RUSTICO DE PROTECCION NATURAL (SRPN)                            | — |
| SUELO RUSTICO DE PROTECCION NATURAL-ESPACIO NATURAL PROTEGIDO (SRPN)  | — |
| SUELO RUSTICO DE PROTECCION PARABRUTICA (SRPP)                        | — |
| SUELO RUSTICO DE PROTECCION DE ENTONCO (SRPE)                         | — |
| SUELO RUSTICO DE PROTECCION DE INFRAESTRUCTURA Y EQUIPAMIENTOS (SRPE) | — |
| SUELO RUSTICO DE PROTECCION AGROARIA (SRPA)                           | — |
| SUELO RUSTICO DE ASENTAMIENTO RURAL (SRAR)                            | — |
| SUELO RUSTICO DE PROTECCION MINERA (SRPM)                             | — |
| SUELO RUSTICO DE PROTECCION CULTURAL (SRPC)                           | — |

| LIMITES DE SUELO URBANO NO CONSOLIDADO (SUON) Y URBANIZABLE (SUEN/SUONO/SUON) |   |
|---|---|
| DELIMITACION DEL ENTORNO DE INFLUENCIA DEL BIEN DE INTERES CULTURAL           | — |
| LÍNEA LÍMITE DE EDIFICACION   | — |
| ACPIN <sup>®</sup> ACTUACION CONVENCIONAL PROPUESTA (PPT)                     | — |

ORDENACION ESTRUCTURAL OE-20 ESCALA 1/5000

OFICINA DE ARQUITECTURA TRES SLP