


2012
 APROBACIÓN DEFINITIVA

PLAN GENERAL DE ORDENACIÓN EL PASO

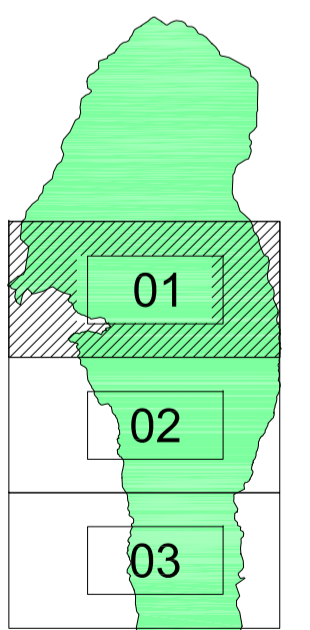

ORDENACION DE INFRAESTRUCTURAS DE ALUMBRADO
OIL.01
 ESCALA 1/10000

OFICINA DE ARQUITECTURA TRES SLP



SIGNOS CONVENCIONALES

<ul style="list-style-type: none"> Punto acotado, Cuerva, Apoyo fotogramétrico Verificas geodésicas 1/5384 - 2/5384 orden, red topográfica Señales de nivelación alta precisión y normal Hilos límites de municipio, espacio natural y costas Nacimiento, Aterredero, Boca de pozo Boca de galería, Fuentes de agua, Cota sobre canal Molino, Molino de viento, Aerogenerador Grúa, Estación meteorológica, Hitos kilométrico Soporte teleférico, Torre eléctrica, Edificio eléctrico Receptor, Antena parabólica, Soportes Anteol rotativo, Mina, Símbolo auxiliar Torre metélica 	<ul style="list-style-type: none"> Límite de municipio, Límite de casco urbano Límite de polígono fiscal, Límite espacio natural Desmonte, terraplén, zanja, escarpado, talud, Acantilado Cierre de líneas hipsométricas Costa acantilada, Costa rocosa no escarpada Costa en playas de arena, Costa en desembocadura Costa sin especificar, Estanques y depósitos de agua Gasolinería, Silo, depósito Construcción nave edificio, Edificio singular Piscina, Transformador Invernadero, Edificio en construcción 	<ul style="list-style-type: none"> Curva nivel directora, Curva nivel Curva depresión directora, Curva depresión Curva nivel directora no visible, Curva nivel no visible Curva depresión directora no visible, Curva depresión no visible Mazo de tubería, Colector Cauce seco (Barranco), Cauce seco ancho Balsa, Embalse Canal, Canal no visible, subterráneo Canal, Canal no visible, subterráneo Avenida principal y secundaria Conducción gas, Obolucto Conducción gas subterránea, Obolucto subterráneo 	<ul style="list-style-type: none"> Autopista, autovía, En construcción, En túnel Carretera, En construcción, En túnel Camino, pista, Sendero, Camilí bicicleta Línea de calle, pavimento, Vía pecuaria, callada Zona arbolada, Puente, pontón, alcantarilla, Boca de túnel Tubería, Tubería subterránea, Cinta transportadora Línea eléctrica, Riel, Teleférico Zona delimitada, Compañía, Instalación Alambrada o tela metélica, Valla Línea de cortafuegos, Seto Barricada, Parcela vista (línea de cambio de uso) Muro contención, presa, esclusa, dique, Pared o tapia
--	--	--	--

<ul style="list-style-type: none"> POSTELETE FAROLA LUMINARIA SOC-35W LUMINARIA FOTOVOLTAICA 	<ul style="list-style-type: none"> FAROLA DOBLE ENCENDIDO DOBLE LUMINARIA SOC-35W DOBLE FAROLA DOBLE ENCENDIDO CUATRO FAROLAS DOBLE ENCENDIDO 	<ul style="list-style-type: none"> DOBLE FAROLA DOBLE ENCENDIDO FAROLA SOC-55W TRES LUMINARIAS SOC-35W LAMPARA BAJO CONSUMO-15W EN SUELO 	<ul style="list-style-type: none"> LAMPARA BAJO CONSUMO-5W PERGOLA LAMPARA BAJO CONSUMO-9W COLGADA
--	---	--	--