




2012
 APROBACIÓN DEFINITIVA

PLAN GENERAL DE ORDENACIÓN EL PASO

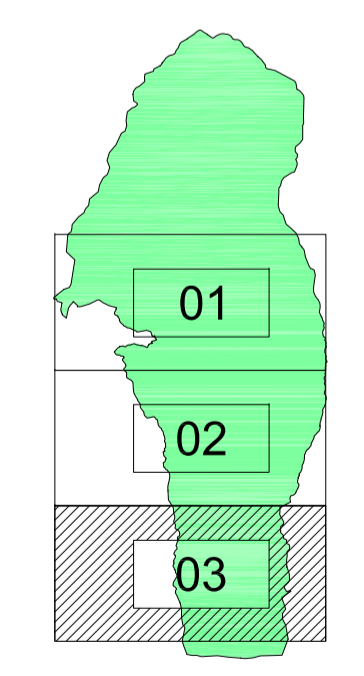

ORDENACION DE INFRAESTRUCTURAS DE ALUMBRADO **OIL.03**
 ESCALA 1/10000

OFICINA DE ARQUITECTURA TRES SLP

SIGNOS CONVENCIONALES	
<ul style="list-style-type: none"> Punto acotado, Cueva, Apoyo fotogramétrico Verticales geodésicos 1:53164 2:53164 orden, red topográfica Señales de nivelación alta precisión y normal Hilos límites de municipio, espacio natural y costas Naciente, Abrevadero, Boca de pozo Boca de galería, Fuentes de agua, Cota sobre canal Molino, Molino de viento, Aerogenerador Grúa, Estación meteorológica, Hitos kilométricos Soporte teleférico, Torre eléctrica, Poste eléctrico Receptor, Antena parabólica, Soportes Artículo notario, Mina, Símbolo auxiliar Torre metélica 	<ul style="list-style-type: none"> Límite de municipio, Límite de casco urbano Límite de polígono fiscal, Límite espacio natural Desmonte, terraplén, zanja, escarpado, talud, Acantilado Cierre de líneas hipsométricas Costa acantilada, Costa rocosa no escarpada Costa en playas de arena, Costa en desembocadura Costa sin especificar, Estanques y depósitos de agua Gasolinera, Silo, depósito Construcción nave, edificio, Edificio singular Piscina, Transformador Invernadero, Edificio en construcción
<ul style="list-style-type: none"> Autopista, autovía, En construcción, En túnel Carretera, En construcción, En túnel Camino, pista, Senda, Camil bicicleta Línea de calle, pavimento, Vía pecuaria, cañada Zona arbolada, Puente, pontón, alcantarilla, Boca de túnel Tubería, Tubería subterránea, Cinta transportadora Línea eléctrica, Riel, Teleférico Zona delimitada, Complejo, instalación Alambreada o tela metélica, Valla Línea de contrafuegos, Seto Barricada, Parcela vista (línea de cambio de uso) Muro contención, presa, esclusa, dique, Pared o tapia 	<ul style="list-style-type: none"> POSTELETE FAROLA LUMINARIA SOC-35W LUMINARIA FOTOVOLTAICA FAROLA DOBLE ENCENDIDO DOBLE LUMINARIA SOC-35W DOBLE FAROLA DOBLE ENCENDIDO CUATRO FAROLAS DOBLE ENCENDIDO DOBLE FAROLA DOBLE ENCENDIDO FAROLA SOC-55W TRES LUMINARIAS SOC-35W LAMPARA BAJO CONSUMO-5W PERGOLA LAMPARA BAJO CONSUMO-9W COLGADA LAMPARA BAJO CONSUMO-15W EN SUELO