


PLAN INSULAR DE ORDENACION	
AMBITOS RUSTICOS CON INTERES AMBIENTAL	
A. VALOR NATURAL	
A.1.1	Parque Nacional
A.1.3	Parque Natural
A.2.2	Conectores Ecológicos
A.2.3	Red Natura 2000 - Terrestre
B. VALOR NATURAL	
Ba.2.1 Interés Geomorfológico	
AMBITOS RUSTICOS CON INTERES ECONOMICO	
Bbb. VALOR NATURAL Y PRODUCTIVO	
Bb.1.1	Conectores Ecológicos - Actv. Tradicional
Bb.1.2	Red Natura 2000 - Actv. Tradicional
Bb.1.4	Interés Paisajístico
Bb.3.1	Interés Agrícola - Intensiva
Bb.3.2	Interés Agrícola - Mediana
Bb.4.1	Interés Agropecuario
C. SUSCEPTIBLE ALBERGAR INTERES GENERAL	
C.2.1	Interés Agrícola Mediana - Alg
C.2.2	Interés Agropecuario - Alg
C.3.1	Apta Equipamiento Turístico
AMBITOS URBANOS Y ASENTAMIENTOS RURALES	
D. URBANO URBANIZABLE Y ASENTAMIENTOS	
D.1.1	Asentamiento Rural Simple y Completo
D.2.1	Residencial o Mixto (Urbano y Urbanizable)
D.3.1	Área Especializada (Infraestruct. y Equipam.)
D.3.2	Área Especializada de Actividad Económica
D.3.3	Área Especializada Turística (APT)
E. EXTRACTIVA	
E.1.1	Interés Extractivo
E.1.2	Interés Extractivo de Restauración

2012
APROBACIÓN DEFINITIVA

PLAN GENERAL DE ORDENACIÓN EL PASO

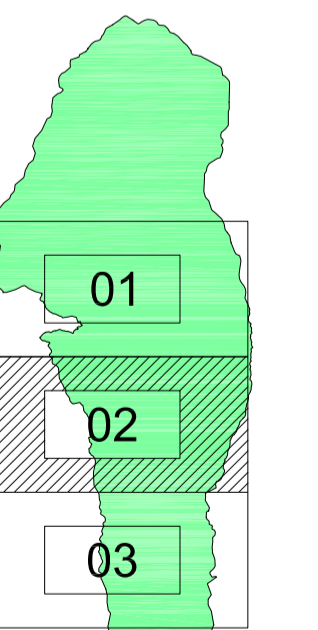

Punto acortado, Cueva, Apoyo fotogramétrico
 Vertices geodésicos 1:5304 - 2:5304 orden, red topográfica
 Señales de nivelación alta precisión y normal
 Hilos límites de municipio, espacio natural y costas
 Naciente, Abrevadero, Boca de pozos
 Boca de galería, Fuentes de agua, Cota sobre canal
 Molino, Molino de viento, Aerogenerador
 Grúa, Estación meteorológica, Hito kilométrico
 Soporte teleférico, Torre eléctrica, Poste eléctrico
 Receptor, Antena parabólica, Soportes
 Arco notable, Mina, Símbolo auxiliar
 Torre metélica

--- Límite de municipio, Límite de casco urbano
 --- Límite de polígono fiscal, Límite espacio natural
 --- Desmonte, terraplén, zanja, escarpado, talud, Acantilado
 --- Cierre de líneas hipométricas
 --- Costa acantilada, Costa rocosa no escarpada
 --- Costa en playa de arena, Costa en desembocadura
 --- Costa sin especificar, Estanques y depósitos de agua
 --- Gasfitería, Sita, depósito
 --- Construcción, nave, edificio, Edificio singular
 --- Piscina, Transformador
 --- Invernadero, Edificio en construcción

SIGNOS CONVENCIONALES

--- Curva nivel directora, Curva nivel
 --- Curva depresión directora, Curva depresión
 --- Curva nivel directora no visible, Curva nivel no visible
 --- Curva depresión directora no visible, Curva depresión no visible
 --- Muro de tubería, Colector
 --- Cauce seco (Barranco), Cauce seco ancho
 --- Balsa, Embalse
 --- Canal, Canal no visible, subterráneo
 --- Canal, Canal no visible, subterráneo
 --- Acquia principal y secundaria
 --- Conductión gas, Oleoducto
 --- Conductión gas subterránea, Oleoducto subterráneo

--- Autopista, autovía, En construcción, En túnel
 --- Carretera, En construcción, En túnel
 --- Camino, pista, Sendas, Camil biciclota
 --- Línea de calle, pavimento, Vía peatonal, cañada
 --- Zona arbolada, Puente, pontón, alcantarilla, Boca de túnel
 --- Tubería, Tubería subterránea, Cinta transportadora
 --- Línea eléctrica, Ral, Teleférico
 --- Zona estribada, Complejo, Instalación
 --- Alambrada o tela metálica, Valla
 --- Línea de cortafuegos, Selo
 --- Barricada, Paredes, Valla (línea de cambio de uso)
 --- Muro contención, presa, esclusa, dique, Pared o tapia

--- Deportivo (DP)
 --- Escolar (ES)
 --- Socio-Cultural (SC)
 --- Religioso (RE)
 --- Sanitario (SA)
 --- Administrativo (AD)

--- Sistema General de Equipamiento (SGE)
 --- Sistema General de Ocio (SGO)
 --- Sistema General Vial (SGV)
 --- Sistema General de Infraestructuras (SGI)

SUELO URBANO
 --- SUELO URBANO (SUU)
 --- SUELO URBANO NO CONSOLIDADO (SUUC)
 --- SUELO URBANO DE INTERES CULTURAL (SUIC)

SISTEMAS GENERALES
 --- SISTEMA GENERAL DE ESPACIOS LIBRES (SGL)
 --- SISTEMA GENERAL DE DOTACIONES (SGDOT)

SUELO URBANIZABLE
 --- SUELO NO SECTORIZADO ESTRATEGICO (SUNE)
 --- SUELO SECTORIZADO TURISTICO (SUNT)
 --- SUELO SECTORIZADO NO ORDENADO (SUNO)

--- LIMITE DE SUELO URBANO NO CONSOLIDADO (SUUC) Y URBANIZABLE (SUNO-SUNO-SUNE)
 --- DELIMITACION DEL ENTORNO DE INFLUENCIA DEL BIEN DE INTERES CULTURAL
 --- LINEA LIMITE DE EXPLICACION

SUELO RUSTICO
 --- SUELO RUSTICO DE PROTECCION NATURAL (SRPN)
 --- SUELO RUSTICO DE PROTECCION NATURAL-ESPACIO NATURAL PROTEGIDO (SRPNE)
 --- SUELO RUSTICO DE PROTECCION PABERSTICA (SRPP)
 --- SUELO RUSTICO DE PROTECCION DE ENTORNO (SRPE)
 --- SUELO RUSTICO DE PROTECCION AGROARIA (SRPA)

--- SUELO RUSTICO DE ASENTAMIENTO RURAL (SRAR)
 --- SUELO RUSTICO DE PROTECCION MINERA (SRPM)
 --- SUELO RUSTICO DE PROTECCION CULTURAL (SRPC)
 --- SUELO RUSTICO DE PROTECCION DE INFRAESTRUCTURA Y EQUIPAMIENTO LIBRE

ACON ACTUACION CONVENCIONAL PROPUESTA (PCT)

RESUMEN ORDENACION ESTRUCTURAL ROE-02 ESCALA 1/10000
 OFICINA DE ARQUITECTURA TRES SLP