


PLAN INSULAR DE ORDENACION	
AMBITOS RUSTICOS CON INTERES AMBIENTAL	
A VALOR NATURAL	
A.1.1	Parque Nacional
A.1.3	Parque Natural
A.2.2	Conectores Ecológicos
A.2.3	Red Natura 2000 - Terrestre
B VALOR NATURAL	
Bb.2.1 Interés Geomorfológico	
AMBITOS RUSTICOS CON INTERES ECONOMICO	
Bb. VALOR NATURAL PRODUCTIVO	
Bb.1.1	Conectores Ecológicos - Actv. Tradicional
Bb.1.2	Red Natura 2000 - Actv. Tradicional
Bb.1.4	Interés Paisajico
Bb.3.1	Interés Agrícola - Intensiva
Bb.3.2	Interés Agrícola - Medianas
Bb.4.1	Interés Agropecuario
C SUSCEPTIBLE ALBERGAR INTERES GENERAL	
C.2.1	Interés Agrícola Medianas - AIG
C.2.2	Interés Agropecuario - AIG
C.3.1	Área Equipamiento Turístico
AMBITOS URBANOS Y ASENTAMIENTOS RURALES	
D URBANO URBANIZABLE Y ASENTAMIENTOS	
D.1.1	Asentamiento Rural Simple y Completo
D.1.2	Residencial o Mixto (Urbano y Urbanizable)
D.1.3	Área Especializada (Infraest. y Equipam.)
D.1.4	Área Especializada de Actividad Económica
D.1.5	Área Especializada Turística (ASP)
E EXTRACTIVA	
E.1.1	Interés Extractivo
E.1.2	Interés Extractivo de Restauración

2012
APROBACIÓN DEFINITIVA

PLAN GENERAL DE ORDENACIÓN EL PASO

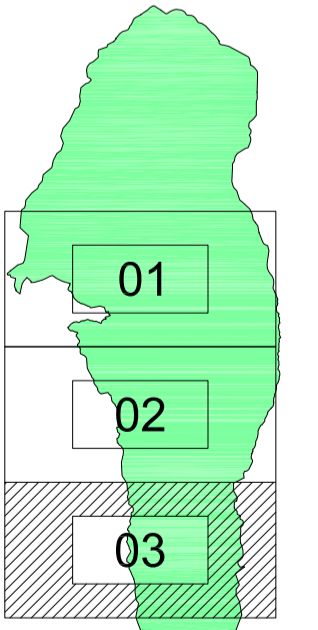

Punto acotado, Cueva, Apoyo fotogramétrico
 Vertices geodésicos 1:53/94 - 2:53/94 orden, red topográfica
 Señales de nivelación alta precisión y normal
 Hilos límites de municipio, espacio natural y costas
 Naciente, Abrevadero, Boca de pozo
 Boca de galería, Fuentes de agua, Cota sobre canal
 Molino, Molino de viento, Aerogenerador
 Grúa, Estación meteorológica, Hito kilométrico
 Soporte teleférico, Torre eléctrica, Poste eléctrico
 Receptor, Antena parabólica, Soportes
 Antol notable, Mina, Símbolo auxiliar
 Torre metélica

Límite de municipio, Límite de casco urbano
 Límite de polígono fiscal, Límite espacio natural
 Desmonte, terraplén, zanja, escarpado, talud, Acantilado
 Cierre de líneas hipsométricas
 Naciente, Abrevadero, Boca de pozo
 Costa en playa de arena, Costa en desembocadura
 Costa sin especificar, Estanques y depósitos de agua
 Gasfórea, Sítio, depósito
 Construcción, nave, edificio, Edificio singular
 Piscina, Transformador
 Invernadero, Edificio en construcción
 Torre metélica

SIGNOS CONVENCIONALES

Curva nivel directora, Curva nivel
 Curva depresión directora, Curva depresión
 Curva nivel directora no visible, Curva nivel no visible
 Curva depresión directora no visible, Curva depresión no visible
 Maza de tubería, Colector
 Cauce seco (Barranco), Cauce seco ancho
 Balsa, Embalse
 Canal, Canal no visible, subterráneo
 Canal, Canal no visible, subterráneo
 Acequia principal y secundaria
 Conducción gas, Oleoducto
 Conducción gas subterránea, Oleoducto subterráneo

Autopista, autovía, En construcción, En túnel
 Carretera, En construcción, En túnel
 Camino, pista, Sendas, Camil biciclota
 Línea de calle, pavimento, Vía peatonal, cañada
 Zona arbolada, Puente, pónon, alcantarilla, Boca de túnel
 Tubería, Tubería subterránea, Cinta transportadora
 Línea eléctrica, Riel, Teleférico
 Zona delimitada, Complejo, Instalación
 Alambrada o tela metálica, Valla
 Línea de cortafuegos, Sello
 Bancel, Paredón vista (línea de cambio de uso)
 Muro contención, presa, esclusa, dique, Pared o tapia

EQUIPAMIENTOS

Deportivo (DP)
 Escolar (ES)
 Socio-Cultural (SC)
 Religioso (RE)
 Sanitario (SA)
 Administrativo (AD)

VIARIOS

Calle (CLL)
 Peatonal (PA)
 Carretera (CAR)
 Autopista (AUT)
 Camión (CMA)

Sistema General de Equipamiento (SGE)
 Sistema General de Ocio (SGO)
 Sistema General Viario (SGV)
 Sistema General de Infraestructuras (SGI)

SUELO URBANO

SUELO URBANO (SUU)
 SUELO URBANO NO CONSOLIDADO (SUUC)
 SUELO URBANO DE INTERES CULTURAL (SUIC)

SISTEMAS GENERALES

SISTEMA GENERAL DE ESPACIOS LIBRES (SGL)
 SISTEMA GENERAL DE DOTACIONES (SGD)

SUELO URBANIZABLE

SUELO NO SECTORIZADO ESTRATEGICO (SNESE)
 SUELO SECTORIZADO NO ORDENADO (SUNO)

LÍMITE DE SUELO URBANO NO CONSOLIDADO (SUUC) Y URBANIZABLE (SUNO-SUNO)

DELIMITACION DEL ENTORNO DE INFLUENCIA DEL BENEFICIO DE LA CULTURA

LÍNEA LÍMITE DE ESCRIPCION

SUELO RUSTICO

SUELO RUSTICO DE PROTECCION NATURAL (SRPN)
 SUELO RUSTICO DE PROTECCION NATURAL-ESPACIO NATURAL PROTEGIDO (SRPNE)
 SUELO RUSTICO DE PROTECCION PABERSTICA (SRPP)
 SUELO RUSTICO DE PROTECCION DE ENTORNO (SRPE)
 SUELO RUSTICO DE PROTECCION AGROARIA (SRPA)

SUELO RUSTICO DE ASENTAMIENTO RURAL (SRAR)
 SUELO RUSTICO DE PROTECCION MINERA (SRPM)
 SUELO RUSTICO DE PROTECCION CULTURAL (SRPC)
 SUELO RUSTICO DE PROTECCION DE INFRAESTRUCTURA Y EQUIPAMIENTOS (SRPE)

ACTUACION CONVENCIONAL PROPUESTA (PCT)

RESUMEN ORDENACION ESTRUCTURAL ROE-03 ESCALA 1/10000
 OFICINA DE ARQUITECTURA TRES SLP