


PLAN INSULAR DE ORDENACIÓN	
AMBITOS RUSTICOS CON INTERES AMBIENTAL	
A. VALOR NATURAL	
A 1.1	Parque Nacional
A 1.3	Parque Natural
A 2.2	Conectores Ecológicos
A 2.3	Red Natura 2000 - Terrestre
Ba. VALOR NATURAL	
Ba 2.1	Interés Geomorfológico
AMBITOS RUSTICOS CON INTERES ECONOMICO	
B-Bb. VALOR NATURAL Y PRODUCTIVO	
Bb 1.1	Conectores Ecológicos - Actv. Tradicional
Bb 1.2	Red Natura 2000 - Actv. Tradicional
Bb 1.4	Interés Paisajístico
Bb 3.1	Interés Agrícola - Intensiva
Bb 3.2	Interés Agrícola - Medianías
Bb 4.1	Interés Agropecuario
C. SUSCEPTIBLE ALBERGAR INTERES GENERAL	
C 2.1	Interés Agrícola Medianías - AIG
C 2.2	Interés Agropecuario - AIG
C 3.1	Apta Equipamiento Turístico
AMBITOS URBANOS Y ASENTAMIENTOS RURALES	
D. URBANO URANIZABLE Y ASENTAMIENTOS	
D 1.1	Asentamiento Rural Simple y Complejo
D 2.1	Residencial o Mixto (Urbano y Urbanizable)
D 3.1	Area Especializada (Infraest. y Equipam.)
D 3.2	Area Especializada De Actividad Económica
D 3.3	Area Especializada Turística (AEP)
E. EXTRACTIVA	
E 1.1	Interés Extractivo
E 1.2	Interés Extractivo de Restauración

2012  
APROBACIÓN DEFINITIVA

PLAN GENERAL DE ORDENACIÓN  
**EL PASO**

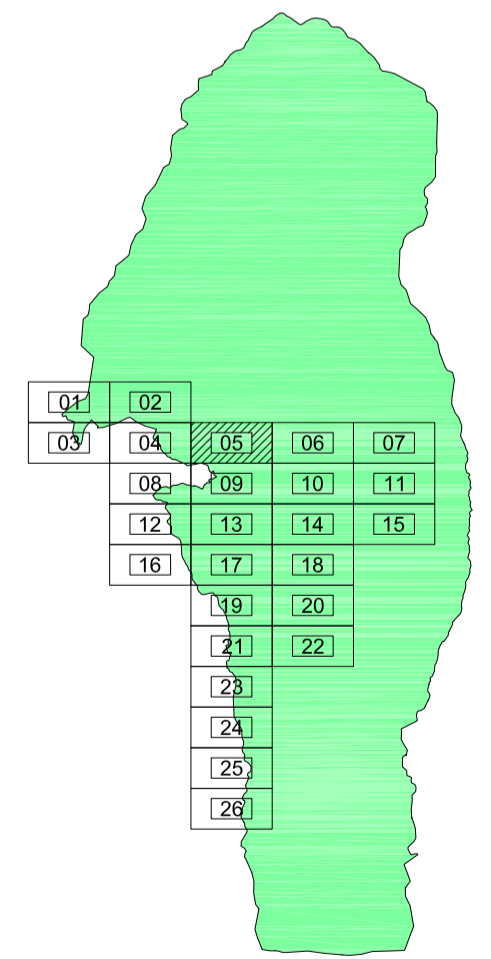

<p><b>SIGNOS CONVENCIONALES</b></p> <p>Punto acotado, Cuerva, Apoyo fotogramétrico Varios geodésicos 1:5000 - 2:5000 orden, red topográfica Señales de nivelación alta precisión y normal Hitos límites de municipio, espacio natural y costas Naciente, Abreviatura, Boca de pozo Boca de galería, Fuentes de agua, Cota sobre canal Molino, Molino de viento, Aerogenerador Grisa, Estación meteorológica, Hito kilométrico Soporte telefónico, Torre eléctrica, Poste eléctrico Receptor, Antena parabólica, Soportes Arco visible, Mina, Simbolo auxiliar Torre metélica</p>	<p><b>SIGNOS CONVENCIONALES</b></p> <p>Límite de municipio, Límite de casco urbano Curva depresión directa, Curva depresión Desmonte, terraplén, zanja, escarpado, talud, Acantilado Cierre de líneas hipométricas Costa acantilada, Costa rocosa no escarpada Costa en playa de arena, Costa en desembarcadura Costa sin especificar, Estanques y depósitos de agua Gasfitería, Sita, depósito Construcción, nave, edificio, Edificio singular Piscina, Transformador Invernadero, Edificio en construcción Torre metélica</p>	<p><b>SIGNOS CONVENCIONALES</b></p> <p>Curva nivel Curva nivel directora, Curva depresión Curva nivel directora no visible, Curva nivel no visible Curva depresión directa no visible, Curva depresión no visible Cauce seco (Barranco), Cauce seco ancho Balsa, Embalse Canal, Canal no visible, subterráneo Canal, Canal no visible, subterráneo Acquia principal y secundaria Conducción gas, Oleoducto Conducción gas subterránea, Oleoducto subterráneo</p>	<p><b>EQUIPAMIENTOS</b></p> <p>Deportivo (DP) Escolar (ES) Socio-Cultural (SC) Religioso (RE) Sanitario (SA) Administrativo (AD)</p> <p><b>VIARIOS</b></p> <p>Calle (CLL) Peatonal (PA) Carrera (CAR) Autopista (AUT) Camino (CMO)</p> <p>Sistema General de Equipamiento (SGE) Sistema General de Ocio (SGO) Sistema General Viario (SGV) Sistema General de Infraestructuras (SGI)</p>	<p><b>RESIDENCIAL</b></p> <p>EDIFICACION ABERTA (EA) EDIFICACION COLECTIVA (EAC) EDIFICACION CERRADA (EC) EDIFICACION MIXTA (EM) EDIFICACION RURAL (ER) (EXCEPTO EL SRAR)</p> <p><b>SUELO URBANIZABLE</b></p> <p>SUELO NO SECTORIZADO ESTRATEGICO (SUNSE) SUELO NO SECTORIZADO TURISTICO (SUNT) SUELO SECTORIZADO NO ORDENADO (SUSO)</p> <p><b>SISTEMAS GENERALES</b></p> <p>SISTEMA GENERAL DE ESPACIOS LIBRES (SSEL) SISTEMA GENERAL DE DOTACIONES (SGDOT)</p> <p><b>INDUSTRIAL</b></p> <p>EDIFICACION INDUSTRIAL ABERTA (EIA) EDIFICACION INDUSTRIAL CERRADA (EIC) EDIFICACION SINGULAR (ES)</p> <p><b>SISTEMAS LOCALES</b></p> <p>ESPACIOS LIBRES (EL) ESPACIOS LIBRES PREPARADOS (ELP) ESPACIOS LIBRES MENOS ELI) DOTACIONALES DOTI (EQUIPAMIENTOS) (ED) CENTRO DOTACIONAL INTEGRADO (CDI)</p> <p><b>SUELO RUSTICO</b></p> <p>SUELO RUSTICO DE PROTECCION NATURAL (SRPN) SUELO RUSTICO DE PROTECCION NATURAL - ESPACIO NATURAL PROTEGIDO (SRPNP) SUELO RUSTICO DE PROTECCION PASCALITICA (SRPP) SUELO RUSTICO DE PROTECCION DE ENTORNO (SRPE) SUELO RUSTICO DE PROTECCION AGRAVA (SRPA)</p> <p><b>SUELO URBANIZABLE</b></p> <p>SUELO RUSTICO DE ASENTAMIENTO RURAL (SRAR) SUELO RUSTICO DE PROTECCION MINERA (SRPM) SUELO RUSTICO DE PROTECCION CULTURAL (SRPC) SUELO RUSTICO DE PROTECCION DE INFRAESTRUCTURA Y EQUIPAMIENTOS (SRPIE)</p> <p><b>OTROS</b></p> <p>CT (PT) CALIFICACION TERRITORIAL</p> <p>ACTUACION CONVENCIONAL PROPUESTA (ACP)</p>	<p><b>SUELO URBANO DE INTERES CULTURAL (SUIC)</b></p> <p>SUELO URBANO NO CONSIDERADO NO ORDENADO SUCNNO</p> <p>INAVIERE E CATEGORIAS CATEGORIAS DE PROTECCION EN TIEMPO PRESENTE</p> <p>LIMITE DE SUELO URBANO NO CONSIDERADO (SUUNO) Y URBANIZABLE (SUUR) (SUUR-SUUNO)</p> <p>DELIMITACION DEL ENTORNO DE INFLUENCIA DEL BIEN DE INTERES CULTURAL</p> <p>LINEA LIMITE DE EDIFICACION</p> <p>ACTUACION URBANISTICA AÑADIDA</p>
--	---	--	--	---	--

ORDENACION PORMENORIZADA **OP-05** ESCALA 1/2000

OFICINA DE ARQUITECTURA TRES SLP