


PLAN INSULAR DE ORDENACIÓN	
AMBITOS RÚSTICOS CON INTERÉS AMBIENTAL	
A. VALOR NATURAL	
A 1.1	Parque Nacional
A 1.3	Parque Natural
A 2.2	Conectores Ecológicos
A 2.3	Red Natura 2000 - Terrestre
B. VALOR NATURAL	
Ba	Interés Geomorfológico
AMBITOS RÚSTICOS CON INTERÉS ECONÓMICO	
B-Bb. VALOR NATURAL Y PRODUCTIVO	
Bb 1.1	Conectores Ecológicos - Actv. Tradicional
Bb 1.2	Red Natura 2000 - Actv. Tradicional
Bb 1.4	Interés Paisajístico
Bb 3.1	Interés Agrícola - Intensiva
Bb 3.2	Interés Agrícola - Medianas
Bb 4.1	Interés Agropecuario
C. SUSCEPTIBLE ALBERGAR INTERÉS GENERAL	
C 2.1	Interés Agrícola Medianas - AIG
C 2.2	Interés Agropecuario - AIG
C 3.1	Apta Equipamiento Turístico
AMBITOS URBANOS Y ASENTAMIENTOS RURALES	
D. URBANO URBANIZABLE Y ASENTAMIENTOS	
D 1.1	Asentamiento Rural Simple y Complejo
D 2.1	Residencial o Mixto (Urbano y Urbanizable)
D 3.1	Área Especializada (Infraest. y Equipam.)
D 3.2	Área Especializada De Actividad Económica
D 3.3	Área Especializada Turística (AEP)
E. EXTRACTIVA	
E 1.1	Interés Extractivo
E 1.2	Interés Extractivo de Restauración

2012
APROBACIÓN DEFINITIVA

PLAN GENERAL DE ORDENACIÓN
EL PASO

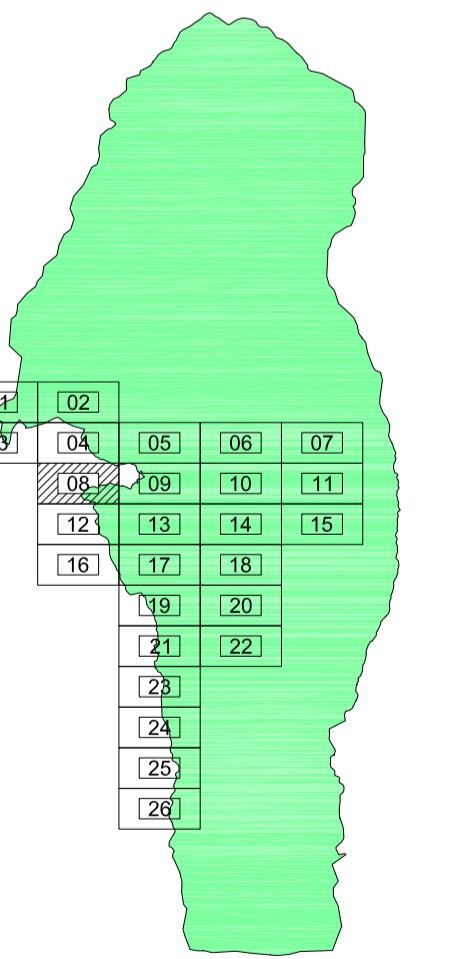

<p>SIGNOS CONVENCIONALES</p> <p>Punto acotado, Cueva, Apoyo fotogramétrico Varios geodésicos 1:5000 a 2:50000 orden, red topográfica Señales de nivelación alta precisión y normal Hitos límites de municipio, espacio natural y costas Nacimiento, Aterramiento, Boca de pozo Boca de galería, Fuentes de agua, Cota sobre canal Molino, Molino de viento, Aerogenerador Grúa, Estación meteorológica, Hito kilométrico Soporte telefónico, Torre eléctrica, Poste eléctrico Receptor, Antena parabólica, Soportes Arcoñol robleto, Mina, Símbolo auxiliar Torre metélica</p>	<p>SIGNOS CONVENCIONALES</p> <p>Límite de municipio, Límite de casco urbano Límite de polígono fiscal, Límite espacio natural Desmonte, terraplén, zanja, escarpado, talud, Acantilado Cierre de líneas hipométricas Costa acantilada, Costa rocosa no escarpada Costa en playa de arena, Costa en desembocadura Costa sin especificar, Estanques y depósitos de agua Gasfitería, Sita, depósito Construcción, nave, edificio, Edificio singular Piscina, Transformador Invernadero, Edificio en construcción</p>	<p>SIGNOS CONVENCIONALES</p> <p>Curva nivel directora, Curva nivel Curva depresión directora, Curva depresión Curva nivel directora no visible, Curva nivel no visible Curva depresión directora no visible, Curva depresión no visible Muro de tubería, Colector Cauce seco (Barranco), Cauce seco ancho Balsa, Embalse Canal, Canal no visible, subterráneo Canal, Canal no visible, subterráneo Acueducto principal y secundario Construcción gas, Oleoducto Conducción gas subterránea, Oleoducto subterráneo</p>	<p>SIGNOS CONVENCIONALES</p> <p>Autopista, autopista, En construcción, En túnel Camión, En construcción, En túnel Camino, pista, Senda, Carril bicicleta Línea de calle, pavimento, Vía peatonal, cañada Zona arbolada, Puente, pontón, alcantarilla, Boca de túnel Tubería, Tubería subterránea, Cinta transportadora Línea eléctrica, Riel, Teleférico Zona delimitada, Compujo, Instalación Alambrada o tela metálica, Valla Línea de cortafuegos, Sello Barrical, Paredón, Valla (línea de cambio de uso) Muro contención, presa, esclusa, dique, Pared o tapia</p>	<p>EQUIPAMIENTOS</p> <p>Deportivo (DP) Escolar (ES) Socio-Cultural (SC) Religioso (RE) Sanitario (SA) Administrativo (AD)</p> <p>Sistema General de Equipamiento (SGE) Sistema General de Ocio (SGO) Sistema General Viario (SGV) Sistema General de Infraestructuras (SGI)</p>	<p>VIARIOS</p> <p>Calle (CLL) Preautopista (PA) Carretera (CAR) Autopista (AUT) Camino (CMO)</p>	<p>RESIDENCIAL</p> <p>SUELO AJARON (EJ) (SJA) EDIFICACIÓN ABERTA (EA) EDIFICACIÓN COLECTIVA (EC) EDIFICACIÓN MIXTA (EM) EDIFICACIÓN RURAL (ER) (EJR)</p>	<p>SUELO URBANIZABLE</p> <p>SUELO NO SECTORIZADO (ESTRATEGICO) (SU) SUELO NO SECTORIZADO (TURISTICO) (SUT) SUELO SECTORIZADO NO ORDENADO (SUSO)</p> <p>SISTEMAS LOCALES</p> <p>ESPACIOS LIBRES PREZADOS (ELP) ESPACIOS LIBRES VENTOSOS (ELV) DOTACIONALES (DOT) (EQUIPAMIENTOS) (EO) CENTRO DOTACIONAL INTEGRADO (CDO)</p>	<p>SISTEMAS GENERALES</p> <p>SISTEMA GENERAL DE ESPACIOS LIBRES (SSEL) SISTEMA GENERAL DE DOTACIONES (SGDOT)</p> <p>INDUSTRIAL</p> <p>EDIFICACIÓN INDUSTRIAL ABERTA (EIA) EDIFICACIÓN INDUSTRIAL CERRADA (EIC) EDIFICACIÓN SINGULAR (ES)</p> <p>ESTACION DE SERVIDO (EST)</p>	<p>SUELO RÚSTICO</p> <p>SUELO RÚSTICO DE PROTECCIÓN NATURAL (SRPN) SUELO RÚSTICO DE PROTECCIÓN NATURAL (ESPACIO NATURAL PROTEGIDO) (SRPNP) SUELO RÚSTICO DE PROTECCIÓN PASTORAL (SRPP) SUELO RÚSTICO DE PROTECCIÓN DE ENTORNOS (SRPE) SUELO RÚSTICO DE PROTECCIÓN AGROPECUARIA (SRPA) SUELO RÚSTICO DE ASENTAMIENTO RURAL (SRAR) SUELO RÚSTICO DE PROTECCIÓN MINERA (SRPM) SUELO RÚSTICO DE PROTECCIÓN CULTURAL (SRPC) SUELO RÚSTICO DE PROTECCIÓN DE INFRAESTRUCTURAS Y EQUIPAMIENTOS (SRPIE)</p> <p>ACTUACIÓN CONVENCIONAL, PROPUESTA (PTE)</p>	<p>SUELO URBANO DE INTERÉS CULTURAL (SUIC) SUELO URBANO NO CONSIDERADO NO ORDENADO (SUON)</p> <p>INÁMBITO DE CALIFICACIÓN CATALIZADOR DE PROTECCIÓN Y URBANIZABLE (SUO) (CONSERVACIÓN) SUELO URBANO NO CONSIDERADO (SUON) Y URBANIZABLE (SUO) (CONSERVACIÓN)</p> <p>DELIMITACIÓN DEL ENTORNO DE INFLUENCIA DEL REDE DE INTERÉS CULTURAL LÍNEA LÍMITE DE EDIFICACIÓN ACTUACIÓN URBANÍSTICA AÑADIDA</p>
--	--	---	---	--	---	---	---	--	--	--

ORDENACION PORMENORIZADA **OP-08** ESCALA 1/2000

OFICINA DE ARQUITECTURA TRES SLP