

Caldereta

Bb1.4

C2.2

Bb1.4

Las Cuestas Taburiente Paso de Abajo

SIGNOS CONVENCIONALES	
Punto acotado. Cueva. Apoyo fotogramétrico	Curva nivel directora. Curva nivel
Verticales geodésicos 1:50000 a 2:50000 orden, red topográfica	Curva nivel depresión. Curva depresión
Señales de nivelación alta precisión y normal	Curva nivel directora no visible. Curva nivel no visible
Hitos límites de municipio, espacio natural y costas	Curva depresión directora no visible. Curva depresión no visible
Nacimiento. Aterrizadero. Balsa de peaje	Costa en playa de arena. Costa en desembocadura
Boca de galería. Fuentes de agua. Cota sobre canal	Costa sin especificar. Estanques y depósitos de agua
Molino. Molino de viento. Aerogenerador	Gasoducto. Sita. Depósito
Grúa. Estación meteorológica. Hito kilométrico	Construcción nave, edificio. Edificio singular
Soporte telefónico. Torre eléctrica. Poste eléctrico	Piscina. Transformador
Receptor. Antena parabólica. Soportes	Construcción gas. Oleoducto
Antol rotable. Mina. Símbolo auxiliar	Conducción gas subterránea. Oleoducto subterráneo
Torre metélica	

EQUIPAMIENTOS	VIARIOS
Deportivo (DP)	Calle (CLL)
Escobar (ES)	Peatonal (PA)
Socio-Cultural (SC)	Carrera (CAR)
Religioso (RE)	Autopista (AUT)
Sanitario (SA)	Camino (CMO)
Administrativo (AD)	

RESIDENCIAL	SUELO URBANIZABLE
SUELO AMBIVALENTE (EJ) (EJ)	SUELO NO SECTORIZADO (ESTRATEGICO) (SU)
EDIFICACION ABIERTA (EA)	SUELO NO SECTORIZADO TURISTICO (SUT)
EDIFICACION CERRADA (EC)	SUELO SECTORIZADO NO ORDENADO (SUSO)
EDIFICACION MIXTA (EM)	
EDIFICACION RURAL (ER) (ER)	

SISTEMAS GENERALES	SUELO RUSTICO
SISTEMA GENERAL DE ESPACIOS LIBRES (SSEL)	SUELO RUSTICO DE PROTECCION NATURAL (SRPN)
SISTEMA GENERAL DE DOTACIONES (SGDOT)	SUELO RUSTICO DE PROTECCION NATURAL-ESPACIO NATURAL PROTEGIDO (SRPNP)
INDUSTRIAL	SUELO RUSTICO DE PROTECCION PASADIZCA (SRPP)
EDIFICACION INDUSTRIAL ABIERTA (EIA)	SUELO RUSTICO DE PROTECCION DE ENTORNO (SRPE)
EDIFICACION INDUSTRIAL CERRADA (EIC)	SUELO RUSTICO DE PROTECCION AGRARIA (SRPA)
EDIFICACION SINGULAR (ES)	
ESTACION DE SERVIDO (EST)	


SISTEMAS LOCALES	SUELO URBANO DE INTERES CULTURAL (SUIC)
ESPACIOS LIBRES PRIVADOS (ELP)	SUELO URBANO NO CONSIDERADO NO ORDENADO (SUUCO)
ESPACIOS LIBRES VARIOS (ELV)	INABRIR E CALIFICACION CATEGORIAS DE PROTECCION EN TRÁMITE INDEPENDIENTE
DOTACIONALES (DOT) (EQUIPAMIENTOS) (EQU)	LÍMITE DE SUELO URBANO NO CONSIDERADO (SUUNO)
CENTRO DOTACIONAL INTEGRADO (COTI)	DELIMITACION DEL ENTORNO DE INFLUENCIA DEL REDE DE INTERES CULTURAL
	LÍNEA LÍMITE DE EDIFICACION
	ACTUACION URBANISTICA AÑADIDA



PLAN INSULAR DE ORDENACIÓN	
AMBITOS RUSTICOS CON INTERES AMBIENTAL	
A. VALOR NATURAL	
A.1.1	Parque Nacional
A.1.3	Parque Natural
A.2.2	Conectores Ecológicos
A.2.3	Red Natura 2000 - Terrestre
B. VALOR NATURAL	
Ba. VALOR Geomorfológico	
AMBITOS RUSTICOS CON INTERES ECONOMICO	
B-Bb. VALOR NATURAL Y PRODUCTIVO	
Bb.1.1	Conectores Ecológicos - Actv. Tradicional
Bb.1.2	Red Natura 2000 - Actv. Tradicional
Bb.1.4	Interés Paisajístico
Bb.3.1	Interés Agrícola - Intensiva
Bb.3.2	Interés Agrícola - Medianías
Bb.4.1	Interés Agropecuario
C. SUSCEPTIBLE ALBERGAR INTERES GENERAL	
C.2.1	Interés Agrícola Medianías - AIG
C.2.2	Interés Agropecuario - AIG
C.3.1	Apta Equipamiento Turístico
AMBITOS URBANOS Y ASENTAMIENTOS RURALES	
D. URBANO URBANIZABLE Y ASENTAMIENTOS	
D.1.1	Asentamiento Rural Simple y Complejo
D.2.1	Residencial o Mixto (Urbano y Urbanizable)
D.3.1	Area Especializada (Infraest. y Equipam.)
D.3.2	Area Especializada de Actividad Económica
D.3.3	Area Especializada Turística (AEP)
E. EXTRACTIVA	
E.1.1	Interés Extractivo
E.1.2	Interés Extractivo de Restauración

2012
APROBACIÓN DEFINITIVA

PLAN GENERAL DE ORDENACIÓN EL PASO

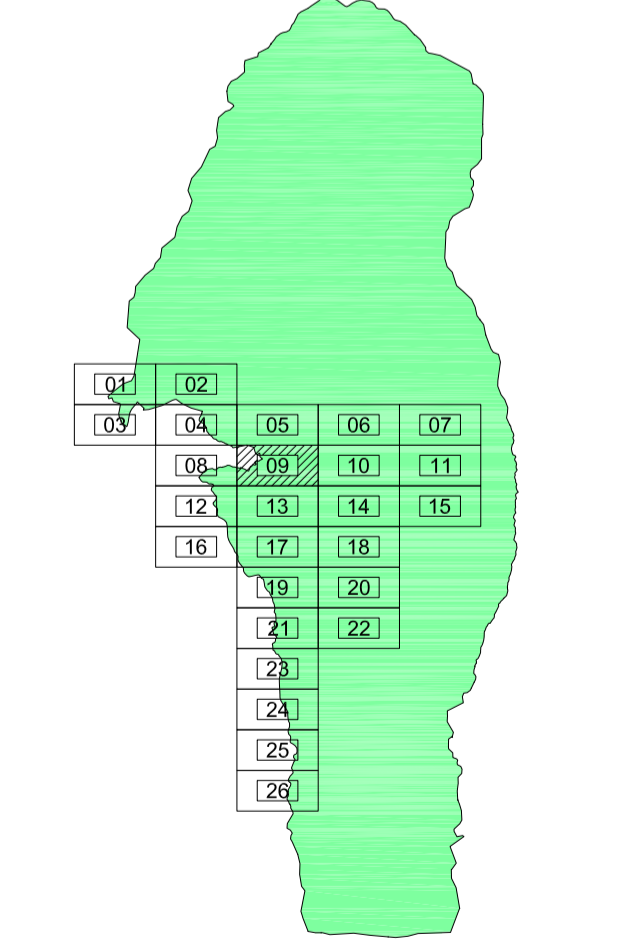

ORDENACION PORMENORIZADA OP-09 ESCALA 1/2000

OFICINA DE ARQUITECTURA TRES SLP