


PLAN INSULAR DE ORDENACIÓN	
AMBITOS RUSTICOS CON INTERES AMBIENTAL	
A. VALOR NATURAL	
A.1.1	Parque Nacional
A.1.3	Parque Natural
A.2.2	Conectores Ecológicos
A.2.3	Red Natura 2000 - Terrestre
Ba. VALOR NATURAL	
Ba.2.1 Interés Geomorfológico	
AMBITOS RUSTICOS CON INTERES ECONOMICO	
B-Bb. VALOR NATURAL Y PRODUCTIVO	
Bb.1.1	Conectores Ecológicos - Actv. Tradicional
Bb.1.2	Red Natura 2000 - Actv. Tradicional
Bb.1.4	Interés Paisajístico
Bb.3.1	Interés Agrícola - Intensiva
Bb.3.2	Interés Agrícola - Medianas
Bb.4.1	Interés Agropecuario
C. SUSCEPTIBLE ALBERGAR INTERES GENERAL	
C.2.1	Interés Agrícola Medianas - AIG
C.2.2	Interés Agropecuario - AIG
C.3.1	Apta Equipamiento Turístico
AMBITOS URBANOS Y ASENTAMIENTOS RURALES	
D. URBANO URABIZABLE Y ASENTAMIENTOS	
D.1.1	Asentamiento Rural Simple y Complejo
D.2.1	Residencial o Mixto (Urbano y Urbanizable)
D.3.1	Area Especializada (Infraest. y Equipam.)
D.3.2	Area Especializada de Actividad Económica
D.3.3	Area Especializada Turística (AEP)
E. EXTRACTIVA	
E.1.1	Interés Extractivo
E.1.2	Interés Extractivo de Restauración

2012
APROBACIÓN DEFINITIVA

PLAN GENERAL DE ORDENACIÓN
EL PASO

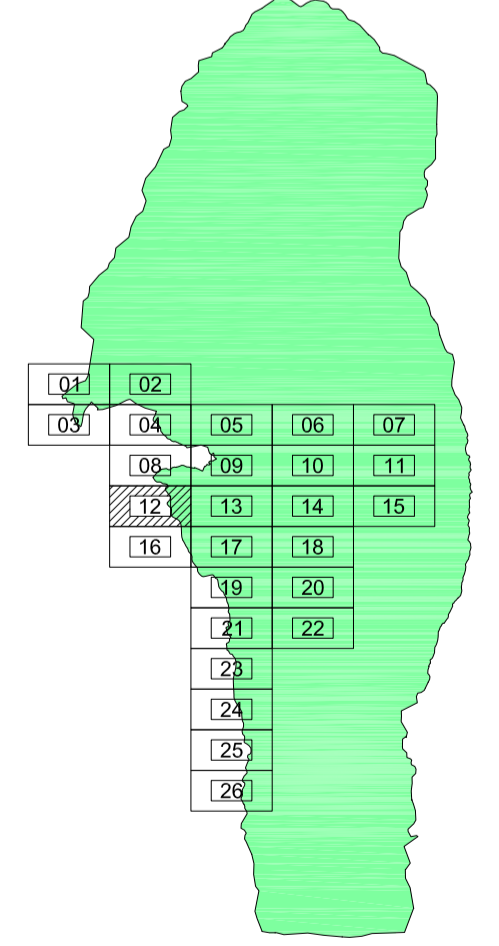

SIGNOS CONVENCIONALES

<ul style="list-style-type: none"> ▲ Punto acotado. Cueva. Apoyo fotogramétrico ○ Verticales geodésicos 1:50000. 2:25000. orden. red topográfica ● Señales de nivelación alta precisión y normal — Hito. Límite de municipio, espacio natural y costas — Naciente. Aterramiento. Boca de pozo — Boca de galería. Fuentes de agua. Cota sobre canal — Molino. Molino de viento. Aerogenerador — Grúa. Estación meteorológica. Hito kilométrico — Soporte telefónico. Torre eléctrica. Poste eléctrico — Receptor. Antena parabólica. Soportes — Antol notable. Mina. Símbolo auxiliar — Torre metélica 	<ul style="list-style-type: none"> — Límite de municipio. Límite de casco urbano — Límite de polígono fiscal. Límite espacio natural — Desmonte, terraplén, zanja, escarpado, talud. Acantilado — Cierre de líneas hipométricas — Muro de tubería. Colector — Costa en playa de arena. Costa en desembocadura — Costa sin especificar. Estanques y depósitos de agua — Gasfitería. Sita. Depósito — Construcción, nave, edificio. Edificio singular — Piscina. Transformador — Invernadero. Edificio en construcción — Torre metélica 	<ul style="list-style-type: none"> — Curva nivel directora. Curva nivel — Curva depresión directa. Curva depresión — Curva nivel directora no visible. Curva nivel no visible — Curva depresión directa no visible. Curva depresión no visible — Muro de tubería. Colector — Cauce seco (Barranco). Cauce seco ancho — Balsa. Embalse — Canal. Canal no visible, subterráneo — Canal. Canal no visible, subterráneo — Acquia principal y secundaria — Conducción gas. Oleoducto — Conducción gas subterránea. Oleoducto subterráneo 	<ul style="list-style-type: none"> — Autopista. Autovía. En construcción. En túnel — Carretera. En construcción. En túnel — Camión, pista. Sendas. Camión bicicleta — Línea de calle. pavimento. Vía peatonal. cañada — Zona arbolada. Puente. pónion. alcantarilla. Boca de túnel — Tubería. Tubería subterránea. Cinta transportadora — Línea eléctrica. Riel. Teleférico — Zona delimitada. Complejo. Instalación — Alamedada o tela metálica. Valla — Línea de cortafuegos. Sello — Bancal. Parcela vista (línea de cambio de uso) — Muro contención. presa. esclusa. dique. Pared o tapia
---	---	---	---

EQUIPAMIENTOS

<p>RESIDENCIAL</p> <ul style="list-style-type: none"> — EDIFICACION AMBITO (EAD-CA) — EDIFICACION AMBITO (EAD-CA) — EDIFICACION COLECTIVA (EAC) — EDIFICACION CERRADA (EC) — EDIFICACION MIXTA (EM) — EDIFICACION RURAL (ER) — EDIFICACION RURAL (ER) (E) (E) (E) 	<p>SUELO URBANIZABLE</p> <ul style="list-style-type: none"> — SUELO NO SECTORIZADO (ESTRATEGICO) (SUN) — SUELO NO SECTORIZADO (TURISTICO) (SUNT) — SUELO SECTORIZADO NO ORDENADO (SUSO) 	<p>SISTEMAS GENERALES</p> <ul style="list-style-type: none"> — SISTEMA GENERAL DE ESPACIOS LIBRES (SGEL) — SISTEMA GENERAL DE DOTACIONES (SGDOT) 	<p>SISTEMAS LOCALES</p> <ul style="list-style-type: none"> — ESPACIOS LIBRES (EL) — ESPACIOS LIBRES PRIVADOS (ELP) — ESPACIOS LIBRES MENORES (ELM) — DOTACIONES (DOT) (EQUIPAMIENTOS) (E) — CENTRO DOTACIONAL INTEGRADO (CDI)
---	---	---	---

VIARIOS

<p>DEPORTIVO (DP)</p> <p>ESCOLAR (ES)</p> <p>SOCIO-CULTURAL (SC)</p> <p>RELIGIOSO (RE)</p> <p>SANITARIO (SA)</p> <p>ADMINISTRATIVO (AD)</p>	<p>DEPORTIVO (DP)</p> <p>ESCOLAR (ES)</p> <p>SOCIO-CULTURAL (SC)</p> <p>RELIGIOSO (RE)</p> <p>SANITARIO (SA)</p> <p>ADMINISTRATIVO (AD)</p>
---	---

SISTEMAS GENERALES

<p>INDUSTRIAL</p> <ul style="list-style-type: none"> — EDIFICACION INDUSTRIAL ABIERTA (EIA) — EDIFICACION INDUSTRIAL CERRADA (EIC) — EDIFICACION SINGULAR (ES) — ESTACION DE SERVIDO (EST) 	<p>SUELO RUSTICO</p> <ul style="list-style-type: none"> — SUELO RUSTICO DE PROTECCION NATURAL (SRPN) — SUELO RUSTICO DE PROTECCION NATURAL - ESPACIO NATURAL PROTEGIDO (SRPN) — SUELO RUSTICO DE PROTECCION PARSIALITICA (SRPP) — SUELO RUSTICO DE PROTECCION DE ENTORNO (SRPE) — SUELO RUSTICO DE PROTECCION AMBIENTAL (SRPA) 	<p>SUELO URBANIZABLE</p> <ul style="list-style-type: none"> — SUELO URBANIZABLE DE INTERES CULTURAL (SUIC) — SUELO URBANIZABLE NO CONSIDERADO NO ORDENADO (SUON) — SUELO URBANIZABLE DE PROTECCION CULTURAL (SUIC) — SUELO URBANIZABLE DE PROTECCION CULTURAL (SUIC) — SUELO URBANIZABLE DE PROTECCION DE INFRAESTRUCTURA Y EQUIPAMIENTOS (SUPE)
---	---	---

ACCIONES

<p>ACCION CONVENCIONAL PROPUESTA (ACP)</p>	<p>ACCION URBANISTICA ASESADA</p>
---------------------------------------------------	------------------------------------------

ORDENACION PORMENORIZADA **OP-12** ESCALA 1/2000

OFICINA DE ARQUITECTURA TRES SLP