


PLAN INSULAR DE ORDENACIÓN	
AMBITOS RUSTICOS CON INTERES AMBIENTAL	
A. VALOR NATURAL	
A.1.1	Parque Nacional
A.1.3	Parque Natural
A.2.2	Conectores Ecológicos
A.2.3	Red Natura 2000 - Terrestre
B. VALOR NATURAL	
Ba.2.1	Interés Geomorfológico
AMBITOS RUSTICOS CON INTERES ECONOMICO	
B-Bb. VALOR NATURAL Y PRODUCTIVO	
Bb.1.1	Conectores Ecológicos - Actv. Tradicional
Bb.1.2	Red Natura 2000 - Actv. Tradicional
Bb.1.4	Interés Paisajístico
Bb.3.1	Interés Agrícola - Intensiva
Bb.3.2	Interés Agrícola - Medianas
Bb.4.1	Interés Agropecuario
C. SUSCEPTIBLE ALBERGAR INTERES GENERAL	
C.2.1	Interés Agrícola Medianas - AIG
C.2.2	Interés Agropecuario - AIG
C.3.1	Apta Equipamiento Turístico
AMBITOS URBANOS Y ASENTAMIENTOS RURALES	
D. URBANO URBANIZABLE Y ASENTAMIENTOS	
D.1.1	Asentamiento Rural Simple y Complejo
D.2.1	Residencial o Mixto (Urbano y Urbanizable)
D.3.1	Area Especializada (Infraest. y Equipam.)
D.3.2	Area Especializada de Actividad Económica
D.3.3	Area Especializada Turística (AEP)
E. EXTRACTIVA	
E.1.1	Interés Extractivo
E.1.2	Interés Extractivo de Restauración

2012
APROBACIÓN DEFINITIVA

PLAN GENERAL DE ORDENACIÓN
EL PASO

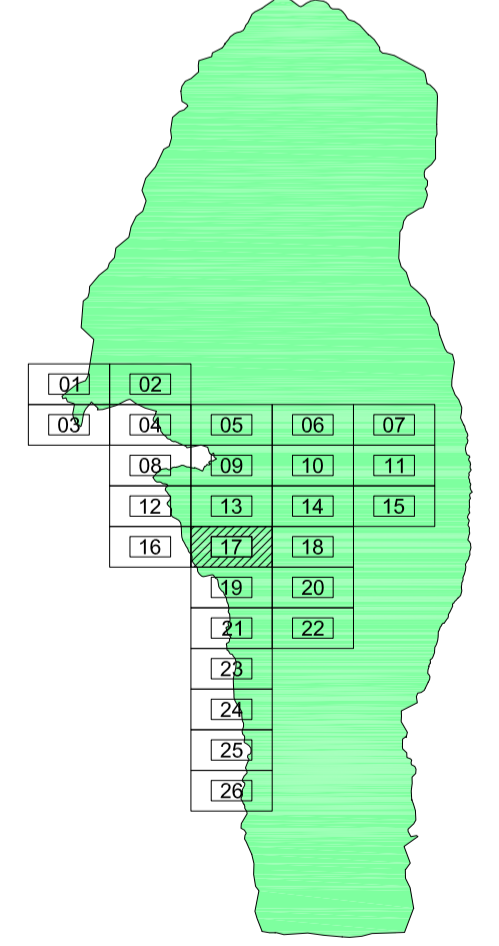

<p>SIGNOS CONVENCIONALES</p> <ul style="list-style-type: none"> --- Límite de municipio, Límite de casco urbano --- Límite de polígono fiscal, Límite espacio natural --- Desmonte, terraplén, zanja, escarpado, talud, Acantilado --- Cierre de líneas hipométricas --- Costa acantilada, Costa rocosa no escarpada --- Costa en playa de arena, Costa en desembocadura --- Costa sin especificar, Estanques y depósitos de agua --- Gardinería, Sita, depósito --- Construcción, nave, edificio, Edificio singular --- Piscina, Transformador --- Antol roblete, Mina, Símbolo auxiliar --- Torre metélica 	<p>SIGNOS CONVENCIONALES</p> <ul style="list-style-type: none"> --- Curva nivel directora, Curva nivel --- Límite de depresión en el terreno, Curva depresión --- Curva nivel directora no visible, Curva nivel no visible --- Curva depresión directora no visible, Curva depresión no visible --- Maza de tubería, Colector --- Cauce seco (Barranco), Cauce seco ancho --- Balsa, Embalse --- Canal, Canal no visible, subterráneo --- Canal, Canal no visible, subterráneo --- Acqueja principal y secundaria --- Conductión gas, Oleoducto --- Conductión gas subterránea, Oleoducto subterráneo 	<p>SIGNOS CONVENCIONALES</p> <ul style="list-style-type: none"> --- Autopista, autopista, En construcción, En túnel --- Carretera, En construcción, En túnel --- Camino, pista, Sendas, Camil bicidista --- Línea de calle, pavimento, Vía peatonal, cañada --- Zona arbolada, Puente, pontón, alcantarilla, Boca de túnel --- Tubería, Tubería subterránea, Cinta transportadora --- Línea eléctrica, Ral, Telefónico --- Zona olinolada, Complejo, Instalación --- Alambrada o tela metélica, Valla --- Línea de cortafuegos, Selo --- Barrical, Parcela vista (línea de cambio de uso) --- Muro contención, presa, esclusa, dique, Pared o tapia 	<p>EQUIPAMIENTOS</p> <ul style="list-style-type: none"> Deportivo (DP) Escolar (ES) Socio-Cultural (SC) Religioso (RE) Sanitario (SA) Administrativo (AD) <p>VIARIOS</p> <ul style="list-style-type: none"> Calle (CLL) Carretera (CAR) Autopista (AUT) Camino (CMO) <p>SISTEMA GENERAL DE Equipamiento (SGE)</p> <p>SISTEMA GENERAL de Ocio (SGO)</p> <p>SISTEMA GENERAL de Infraestructuras (SGI)</p>	<p>RESIDENCIAL</p> <ul style="list-style-type: none"> SUELO URBANO (EJUGA) EDIFICACION ABERTA (EAG) EDIFICACION COLECTIVA (EAC) EDIFICACION LINEAL (EL) EDIFICACION MIXTA (EM) EDIFICACION MIXTA (EM) EDIFICACION MIXTA (EM) 	<p>SUELO URBANIZABLE</p> <ul style="list-style-type: none"> SUELO NO SECTORIZADO (ESTRATEGICO) (SUN) SUELO NO SECTORIZADO (TURISTICO) (SUNT) SUELO SECTORIZADO NO ORDENADO (SUGS) <p>SISTEMAS LOCALES</p> <ul style="list-style-type: none"> ESPACIO LIBRE (EL) ESPACIOS LIBRES PRIVADOS (ELP) ESPACIOS LIBRES MANEJOS (ELM) DOTACIONALES (DOT) (EQUIPAMIENTOS) (EIQ) CENTRO DOTACIONAL INTEGRADO (CDI) 	<p>SISTEMAS GENERALES</p> <ul style="list-style-type: none"> SISTEMA GENERAL DE ESPACIOS LIBRES (SSEL) SISTEMA GENERAL DE DOTACIONES (SGDOT) <p>INDUSTRIAL</p> <ul style="list-style-type: none"> EDIFICACION INDUSTRIAL ABERTA (EIA) EDIFICACION INDUSTRIAL CERRADA (EIC) EDIFICACION SINGULAR (ES) ESTACION DE SERVIDO (EST) 	<p>SUELO RUSTICO</p> <ul style="list-style-type: none"> SUELO RUSTICO DE PROTECCION NATURAL (SRPN) SUELO RUSTICO DE PROTECCION NATURAL - ESPACIO NATURAL PROTEGIDO (SRPNE) SUELO RUSTICO DE PROTECCION PARSANTICA (SRPP) SUELO RUSTICO DE PROTECCION DE ENTORNO (SRPE) SUELO RUSTICO DE PROTECCION AGRARIA (SRPA) <p>SUELO RUSTICO DE ASENTAMIENTO RURAL (SRA)</p> <ul style="list-style-type: none"> SUELO RUSTICO DE PROTECCION AMERICA (SRPA) SUELO RUSTICO DE PROTECCION CULTURAL (SRPC) SUELO RUSTICO DE PROTECCION DE INFRAESTRUCTURA Y EQUIPAMIENTOS (SRPIE) <p>CT (PT) CALIFICACION TERRITORIAL</p>	<p>SUELO URBANO DE INTERES CULTURAL (SUIC)</p> <ul style="list-style-type: none"> SUELO URBANO NO CONSIDERADO NO ORDENADO SUICADO <p>INABRIBRE DE CALIFICACIONES DE PROTECCION Y URBANIZABLE (SUOSUOSUAS)</p> <ul style="list-style-type: none"> DELIMITACION DEL ENTORNO DE INFLUENCIA DEL RESERVA INTERES CULTURAL LINEA LIMITE DE EDIFICACION ACTUACION URBANISTICA ASESADA
---	--	--	--	--	---	--	--	--

ORDENACION PORMENORIZADA **OP-17** ESCALA 1/2000

OFICINA DE ARQUITECTURA TRES SLP