


PLAN INSULAR DE ORDENACIÓN	
AMBITOS RUSTICOS CON INTERES AMBIENTAL	
A. VALOR NATURAL	
A 1.1	Parque Nacional
A 1.3	Parque Natural
A 2.2	Conectores Ecológicos
A 2.3	Red Natura 2000 - Terrestre
Ba. VALOR NATURAL	
Ba 2.1 Interés Geomorfológico	
AMBITOS RUSTICOS CON INTERES ECONOMICO	
B-Bb. VALOR NATURAL Y PRODUCTIVO	
Bb 1.1	Conectores Ecológicos - Actv. Tradicional
Bb 1.2	Red Natura 2000 - Actv. Tradicional
Bb 1.4	Interés Paisajístico
Bb 3.1	Interés Agrícola - Intensiva
Bb 3.2	Interés Agrícola - Medianas
Bb 4.1	Interés Agropecuario
C. SUSCEPTIBLE ALBERGAR INTERES GENERAL	
C 2.1	Interés Agrícola Medianas - AIG
C 2.2	Interés Agropecuario - AIG
C 3.1	Apta Equipamiento Turístico
AMBITOS URBANOS Y ASENTAMIENTOS RURALES	
D. URBANO URBANIZABLE Y ASENTAMIENTOS	
D 1.1	Asentamiento Rural Simple y Complejo
D 2.1	Residencial o Mixto (Urbano y Urbanizable)
D 3.1	Area Especializada (Infraest. y Equipam.)
D 3.2	Area Especializada De Actividad Económica
D 3.3	Area Especializada Turística (AEP)
E. EXTRACTIVA	
E 1.1	Interés Extractivo
E 1.2	Interés Extractivo de Restauración

2012
APROBACIÓN DEFINITIVA

PLAN GENERAL DE ORDENACIÓN
EL PASO

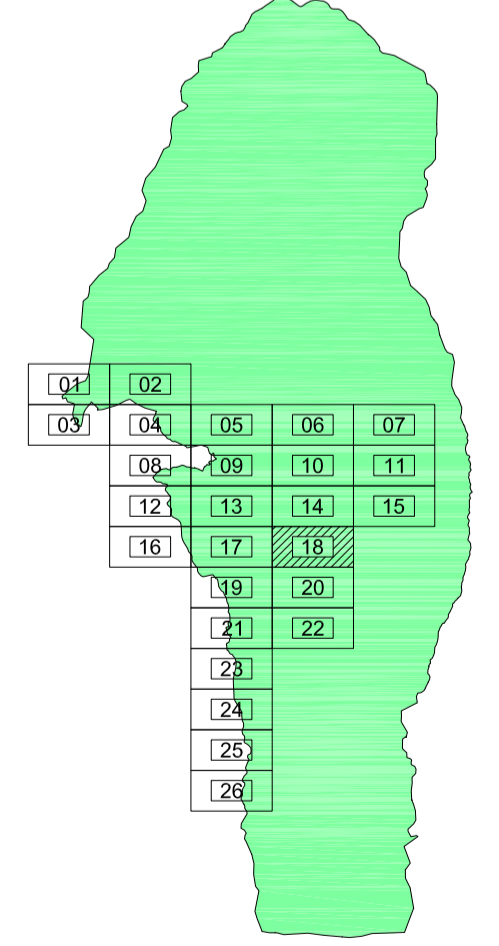

<p>SIGNOS CONVENCIONALES</p> <ul style="list-style-type: none"> Punto acotado, Cuerva, Apoyo fotogramétrico Verticales geodésicos 1:50000 - 2:50000 orden. red topográfica Señales de nivelación alta precisión y normal Hijos límites de municipio, espacio natural y costas Naciente, Aterradado, Boca de pozo Boca de galería, Fuentes de agua, Cota sobre canal Molino, Molino de viento, Aerogenerador Grúa, Estación meteorológica, Hito kilométrico Soporte telefónico, Torre eléctrica, Poste eléctrico Receptor, Antena parabólica, Soportes Antol visible, Mina, Símbolo auxiliar Torre metélica 	<p>SIGNOS CONVENCIONALES</p> <ul style="list-style-type: none"> Límite de municipio, Límite de casco urbano Límite de polígono fiscal, Límite espacio natural Desmonte, terraplén, zanja, escarpado, talud, Acantilado Cierre de líneas hipométricas Costa escarpada, Costa rocosa no escarpada Costa en playa de arena, Costa en desembocadura Costa sin especificar, Estanques y depósitos de agua Gasfitería, Sita, depósito Construcción, nave, edificio, Edificio singular Piscina, Transformador Invenimiento, Edificio en construcción Torre metélica 	<p>SIGNOS CONVENCIONALES</p> <ul style="list-style-type: none"> Curva nivel directora, Curva nivel Curva depresión directa, Curva depresión Curva nivel directora no visible, Curva nivel no visible Curva depresión directa no visible, Curva depresión no visible Mano de tubería, Colector Cauce seco (Barranco), Cauce seco ancho Balsa, Embalse Canal, Canal no visible, subterráneo Canal, Canal no visible, subterráneo Acqueja principal y secundaria Conducción gas, Oleoducto Conducción gas subterránea, Oleoducto subterráneo 	<p>SIGNOS CONVENCIONALES</p> <ul style="list-style-type: none"> Autopista, autovía, En construcción, En túnel Carretera, En construcción, En túnel Camino, pista, Sendas, Camil biciclata Línea de calle, pavimento, Vía peatonal, cañada Zona arbolada, Puente, pónon, alcantarilla, Boca de túnel Tubería, Tubería subterránea, Cinta transportadora Línea eléctrica, Ral, Telefónico Zona delimitada, Complejo, Instalación Almadraba o tela metálica, Valla Línea de cortafuegos, Selo Bancal, Parcela vista (línea de cambio de uso) Muro contención, presa, esclusa, dique, Pared o tapia 	<p>EQUIPAMIENTOS</p> <ul style="list-style-type: none"> Deportivo (DP) Escolar (ES) Socio-Cultural (SC) Religioso (RE) Sanitario (SA) Administrativo (AD) <p>VIARIOS</p> <ul style="list-style-type: none"> Calle (CLL) Paratonal (PA) Carretera (CAR) Autopista (AUT) Camino (CMO) <p>SISTEMA GENERAL DE EQUIPAMIENTO (SGE)</p> <p>SISTEMA GENERAL DE OCIO (SGO)</p> <p>SISTEMA GENERAL VIARIO (SGV)</p> <p>SISTEMA GENERAL DE INFRAESTRUCTURAS (SGI)</p>	<p>RESIDENCIAL</p> <ul style="list-style-type: none"> SUELO URBANO (E/D/G/H) SUELO URBANO DE INTERES CULTURAL (SUIC) SUELO URBANO NO CONSIDERADO EN ORDENACIÓN SONDADO EDIFICACION ABERTA (EA) EXHIBITIVA COLECTIVA (EAC) EDIFICACION CERRADA (EC) EDIFICACION MIXTA (EM) EDIFICACION RURAL (ER) EDIFICACION RURAL (ER) EN EL URBANO 	<p>SUELO URBANIZABLE</p> <ul style="list-style-type: none"> SUELO NO SECTORIZADO ESTRATEGICO (SUANE) SUELO NO SECTORIZADO TURISTICO (SUNT) SUELO SECTORIZADO NO ORDENADO (SUSNO) <p>SISTEMAS GENERALES</p> <ul style="list-style-type: none"> SISTEMA GENERAL DE ESPACIOS LIBRES (SGEL) SISTEMA GENERAL DE DOTACIONES (SGDOT) INDUSTRIAL EDIFICACION INDUSTRIAL ABERTA (EIA) EDIFICACION INDUSTRIAL CERRADA (EIC) EDIFICACION SINGULAR (ES) ESTACION DE SERVIDO (EST) <p>SISTEMAS LOCALES</p> <ul style="list-style-type: none"> ESPACIOS LIBRES PRIVADOS (ELP) ESPACIOS LIBRES PRIVADOS (ELP) DOTACIONALES (DOT) (EQUIPAMIENTOS) (EQ) DOTACIONALES INTEGRADOS (DOI) 	<p>SUELO RUSTICO</p> <ul style="list-style-type: none"> SUELO RUSTICO DE PROTECCION NATURAL (SRPN) SUELO RUSTICO DE PROTECCION NATURAL - ESPACIO NATURAL PROTEGIDO (SRPNT) SUELO RUSTICO DE PROTECCION PASTORAL (SRPP) SUELO RUSTICO DE PROTECCION DE ENTORNO (SRPE) SUELO RUSTICO DE PROTECCION AGRARIA (SRPA) SUELO RUSTICO DE ASENTAMIENTO RURAL (SRAR) SUELO RUSTICO DE PROTECCION MINERA (SRPM) SUELO RUSTICO DE PROTECCION CULTURAL (SRPC) SUELO RUSTICO DE PROTECCION DE INFRAESTRUCTURAS Y EQUIPAMIENTOS (SRPIE) <p>ACTUACION CONVENCIONAL PROPUESTA (ACP)</p>	<p>SUELO URBANO DE INTERES CULTURAL (SUIC)</p> <p>SUELO URBANO NO CONSIDERADO EN ORDENACIÓN SONDADO</p> <p>INVENTARIO DE CALIDAD/CATALOGO DE PROTECCION DE INTERES CULTURAL EN TERRITORIO URBANO</p> <p>LÍMITE DE SUELO URBANO NO CONSIDERADO (SUANO) Y URBANIZABLE (SUURBANO-UASUR)</p> <p>DELIMITACIÓN DEL ENTORNO DE INFLUENCIA DEL BIEN DE INTERES CULTURAL</p> <p>LÍNEA LÍMITE DE EDIFICACION</p> <p>ACTUACION URBANÍSTICA AÑADIDA</p>
---	---	---	---	---	---	---	---	---

ORDENACION PORMENORIZADA **OP-18** ESCALA 1/2000

OFICINA DE ARQUITECTURA TRES SLP