


PLAN INSULAR DE ORDENACIÓN	
AMBITOS RUSTICOS CON INTERES AMBIENTAL	
A. VALOR NATURAL	
A.1.1	Parque Nacional
A.1.3	Parque Natural
A.2.2	Conectores Ecológicos
A.2.3	Red Natura 2000 - Terrestre
Ba. VALOR NATURAL	
Ba.2.1 Interés Geomorfológico	
AMBITOS RUSTICOS CON INTERES ECONOMICO	
B-Bb. VALOR NATURAL Y PRODUCTIVO	
Bb.1.1	Conectores Ecológicos - Actv. Tradicional
Bb.1.2	Red Natura 2000 - Actv. Tradicional
Bb.1.4	Interés Paisajístico
Bb.3.1	Interés Agrícola - Intensiva
Bb.3.2	Interés Agrícola - Medianías
Bb.4.1	Interés Agropecuario
C. SUSCEPTIBLE ALBERGAR INTER GENERAL	
C.2.1	Interés Agrícola Medianías - AIG
C.2.2	Interés Agropecuario - AIG
C.3.1	Apta Equipamiento Turístico
AMBITOS URBANOS Y ASENTAMIENTOS RURALES	
D. URBANO URBANIZABLE Y ASENTAMIENTOS	
D.1.1	Asentamiento Rural Simple y Complejo
D.2.1	Residencial o Mixto (Urbano y Urbanizable)
D.3.1	Area Especializada (Infraest. y Equipam.)
D.3.2	Area Especializada de Actividad Económica
D.3.3	Area Especializada Turística (AEP)
E. EXTRACTIVA	
E.1.1	Interés Extractivo
E.1.2	Interés Extractivo de Restauración

2012  
APROBACIÓN DEFINITIVA

PLAN GENERAL DE ORDENACIÓN  
**EL PASO**

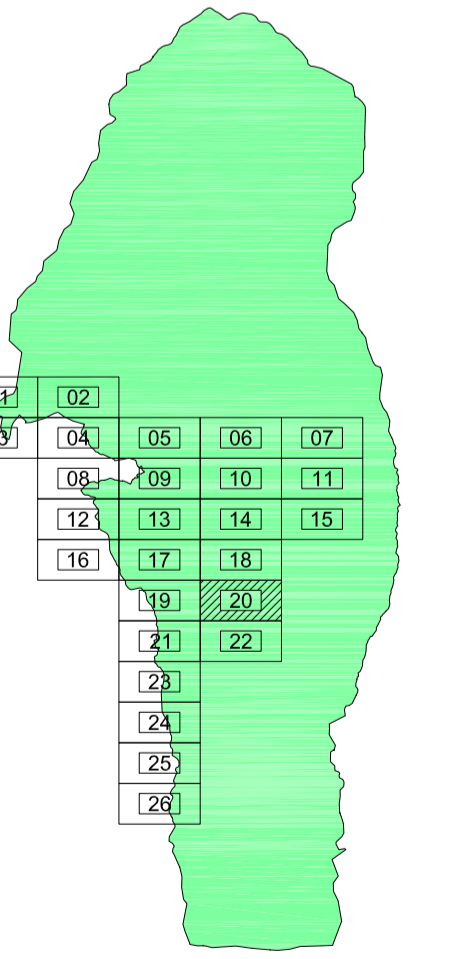

SIGNOS CONVENCIONALES	
<ul style="list-style-type: none"> <li>Punto acotado, Cuerva, Apoyo fotogramétrico</li> <li>Verticales geodésicos 1:5000 - 2:5000 ordin. red topográfica</li> <li>Señales de nivelación alta precisión y normal</li> <li>Hijos límites de municipio, espacio natural y costas</li> <li>Nacimiento, Afluente, Boca de pozo</li> <li>Boca de galería, Fuentes de agua, Cota sobre canal</li> <li>Molino, Molino de viento, Aerogenerador</li> <li>Grúa, Estación meteorológica, Hito kilométrico</li> <li>Soporte telefónico, Torre eléctrica, Poste eléctrico</li> <li>Receptor, Antena parabólica, Soportes</li> <li>Antol visible, Mina, Símbolo auxiliar</li> <li>Torre metélica</li> </ul>	<ul style="list-style-type: none"> <li>Límite de municipio, Límite de casco urbano</li> <li>Límite de polígono fiscal, Límite espacio natural</li> <li>Desmonte, terraplén, zanja, escarpado, talud, Acantilado</li> <li>Cierre de líneas hipométricas</li> <li>Costa acantilada, Costa rocosa no escarpada</li> <li>Costa en playa de arena, Costa en desembocadura</li> <li>Costa sin especificar, Estanques y depósitos de agua</li> <li>Gasfitería, Sita, depósito</li> <li>Construcción, nave, edificio, Edificio singular</li> <li>Piscina, Transformador</li> <li>Conducción gas, Oleoducto</li> <li>Conducción gas subterránea, Oleoducto subterráneo</li> </ul>
<ul style="list-style-type: none"> <li>Autopista, autovía, En construcción, En túnel</li> <li>Carretera, En construcción, En túnel</li> <li>Camino, pista, Sendas, Carriñ bicitista</li> <li>Línea de calle, pavimento, Vía pecanaria, cañada</li> <li>Zona arbolada, Puente, pontón, alcorchales, Boca de túnel</li> <li>Tubería, Tubería subterránea, Cinta transportadora</li> <li>Línea eléctrica, Riel, Teleférico</li> <li>Zona delimitada, Complejo, Instalación</li> <li>Almadraba o tela metálica, Valla</li> <li>Línea de cortafuegos, Sello</li> <li>Bancal, Paredón, Valla (línea de cambio de uso)</li> <li>Muro contención, presa, esclusa, dique, Pared o tapia</li> </ul>	<ul style="list-style-type: none"> <li>Equipamientos</li> <li>Deportivo (DP)</li> <li>Escolar (ES)</li> <li>Socio-Cultural (SC)</li> <li>Religioso (RE)</li> <li>Sanitario (SA)</li> <li>Administrativo (AD)</li> <li>Sistema General de Equipamiento (SGE)</li> <li>Sistema General de Ocio (SGO)</li> <li>Sistema General Viario (SGV)</li> <li>Sistema General de Infraestructuras (SGI)</li> </ul>
<ul style="list-style-type: none"> <li>RESIDENCIAL</li> <li>SUELO URBANIZABLE</li> <li>SISTEMAS GENERALES</li> <li>SISTEMAS LOCALES</li> </ul>	<ul style="list-style-type: none"> <li>SUELO RUSTICO</li> <li>SUELO URBANO DE INTERES CULTURAL (SUIC)</li> <li>SUELO URBANO NO CONSIDERADO EN ORDENACION SUICANDO</li> <li>INVASION E CALIFICACION CATALIZADA DE PROTECCION EN FRONTE PRESERVANTE</li> <li>FRONTE DE SUELO URBANO NO CONSIDERADO (URNU) Y URBANIZABLE (SUURNU-URNU)</li> <li>DELIMITACION DEL ENTORNO DE INFLUENCIA DEL SUELO INTERES CULTURAL</li> <li>LINEA LIMITE DE EDIFICACION</li> <li>ACTUACION URBANISTICA AÑADIDA</li> </ul>

ORDENACION PORMENORIZADA **OP-20**  
ESCALA 1/2000

OFICINA DE ARQUITECTURA TRES SLP