


PLAN INSULAR DE ORDENACIÓN	
AMBITOS RUSTICOS CON INTERES AMBIENTAL	
A. VALOR NATURAL	
A.1.1	Parque Nacional
A.1.3	Parque Natural
A.2.2	Conectores Ecológicos
A.2.3	Red Natura 2000 - Terrestre
Ba. VALOR NATURAL	
Ba.2.1 Interés Geomorfológico	
AMBITOS RUSTICOS CON INTERES ECONOMICO	
B-Bb. VALOR NATURAL Y PRODUCTIVO	
Bb.1.1	Conectores Ecológicos - Actv. Tradicional
Bb.1.2	Red Natura 2000 - Actv. Tradicional
Bb.1.4	Interés Paisajístico
Bb.3.1	Interés Agrícola - Intensiva
Bb.3.2	Interés Agrícola - Medianías
Bb.4.1	Interés Agropecuario
C. SUSCEPTIBLE ALBERGAR INTERES GENERAL	
C.2.1	Interés Agrícola Medianías - AIG
C.2.2	Interés Agropecuario - AIG
C.3.1	Apta Equipamiento Turístico
AMBITOS URBANOS Y ASENTAMIENTOS RURALES	
D. URBANO URBANIZABLE Y ASENTAMIENTOS	
D.1.1	Asentamiento Rural Simple y Complejo
D.2.1	Residencial o Mixto (Urbano y Urbanizable)
D.3.1	Area Especializada (Infraest. y Equipam.)
D.3.2	Area Especializada de Actividad Económica
D.3.3	Area Especializada Turística (AEP)
E. EXTRACTIVA	
E.1.1	Interés Extractivo
E.1.2	Interés Extractivo de Restauración

2012
APROBACIÓN DEFINITIVA

PLAN GENERAL DE ORDENACIÓN
EL PASO

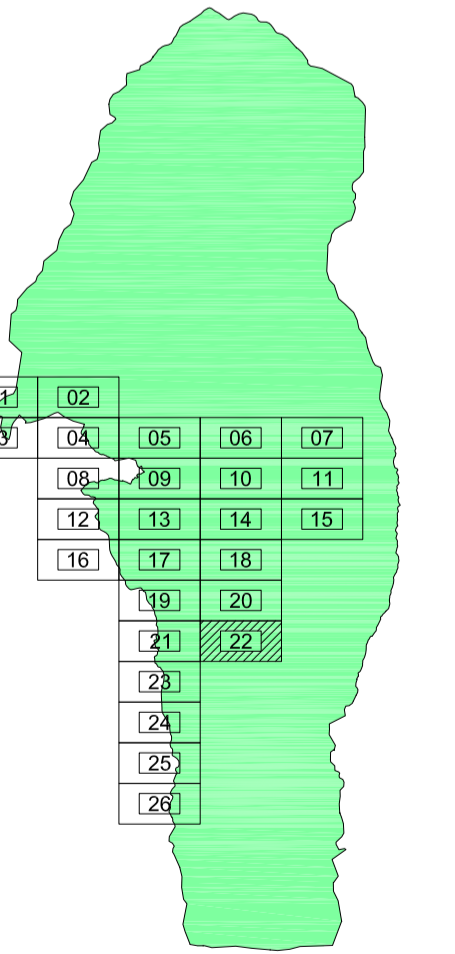

- SIGNOS CONVENCIONALES**
- Punto acotado, Cuerva, Apoyo fotogramétrico
 - Verticales geodésicas 1:50000, 2:25000, red topográfica
 - Señales de nivelación alta precisión y normal
 - Hitos límites de municipio, espacio natural y costas
 - Nadiente, Abreviados, Balsa de pozos
 - Boca de galería, Fuentes de agua, Cota sobre canal
 - Molino, Molino de viento, Aerogenerador
 - Grúa, Estación meteorológica, Hito kilométrico
 - Soporte telefónico, Torre eléctrica, Poste eléctrico
 - Receptor, Antena parabólica, Soportes
 - Antol notable, Mina, Símbolo auxiliar
 - Torre metélica

- Límite de municipio, Límite de casco urbano
- Límite de polígono fiscal, Límite espacio natural
- Desmonte, terraplén, zanja, escarpado, talud, Acantilado
- Cierre de líneas hipométricas
- Costa acantilada, Costa rocosa no escarpada
- Costa en playa de arena, Costa en desembocadura
- Costa sin especificar, Estanques y depósitos de agua
- Gasoducto, Sita, depósito
- Construcción, nave, edificio, Edificio singular
- Piscina, Transformador
- Conductión gas, Oleoducto
- Conductión gas subterránea, Oleoducto subterráneo

- Curva nivel directora, Curva nivel
- Curva depresión directora, Curva depresión
- Curva nivel directora no visible, Curva nivel no visible
- Curva depresión directora no visible, Curva depresión no visible
- Matz de tubería, Colector
- Cauce seco (Barranco), Cauce seco ancho
- Balsa, Embalse
- Canal, Canal no visible, subterráneo
- Canal, Canal no visible, subterráneo
- Acequia principal y secundaria
- Conductión gas, Oleoducto
- Conductión gas subterránea, Oleoducto subterráneo

- Autopista, autovía, En construcción, En túnel
- Carretera, En construcción, En túnel
- Camino, pista, Sendas, Camil biciclota
- Línea de calle, pavimento, Vía peatonal, cañada
- Zona arbolada, Puente, pontón, alcantarilla, Boca de túnel
- Tubería, Tubería subterránea, Cinta transportadora
- Línea eléctrica, Rai, Teleférico
- Zona estirada, Complejo, Instalación
- Alamedra o tela metálica, Valla
- Línea de cortafuegos, Selo
- Bancal, Parcela vista (línea de cambio de uso)
- Muro contención, presa, esclusa, dique, Pared o tapia

- Equipamientos
- Deportivo (DP)
- Escolar (ES)
- Socio-Cultural (SC)
- Religioso (RE)
- Sanitario (SA)
- Administrativo (AD)
- Sistema General de Equipamiento (SGE)
- Sistema General de Ocio (SGO)
- Sistema General Viario (SGV)
- Sistema General de Infraestructuras (SGI)

- RESIDENCIAL
- SUELO URBANIZABLE
- SISTEMAS GENERALES
- INDUSTRIAL
- SISTEMAS LOCALES

- SUELO RUSTICO
- SUELO URBANO DE INTERES CULTURAL (SUIC)
- SUELO URBANO NO CONSIDERADO EN ORDENAMIENTO SONDADO
- INAVIERE CATEGORIZADO/CATEGORIAS DE PROTECCION EN TRANSITO PRESENTANTE
- LIMITE DE SUELO URBANO NO CONSIDERADO (URNU) Y URBANIZABLE (SUURNU)
- DELIMITACION DEL ENTORNO DE INFLUENCIA DEL RESERVA INTERES CULTURAL
- LINEA LIMITE DE ORDENACION
- ACTUACION URBANISTICA AÑADIDA

- ORDENACION PORMENORIZADA
- OFICINA DE ARQUITECTURA TRES SLP

- OP-22
- ESCALA 1/2000

