


PLAN INSULAR DE ORDENACIÓN	
AMBITOS RÚSTICOS CON INTERÉS AMBIENTAL	
A. VALOR NATURAL	
A.1.1	Parque Nacional
A.1.3	Parque Natural
A.2.2	Conectores Ecológicos
A.2.3	Red Natura 2000 - Terrestre
B. VALOR NATURAL	
Ba.2.1 Interés Geomorfológico	
AMBITOS RÚSTICOS CON INTERÉS ECONÓMICO	
B-Bb. VALOR NATURAL Y PRODUCTIVO	
Bb.1.1	Conectores Ecológicos - Actv. Tradicional
Bb.1.2	Red Natura 2000 - Actv. Tradicional
Bb.1.4	Interés Paisajístico
Bb.3.1	Interés Agrícola - Intensiva
Bb.3.2	Interés Agrícola - Medianías
Bb.4.1	Interés Agropecuario
C. SUSCEPTIBLE ALBERGAR INTERÉS GENERAL	
C.2.1	Interés Agrícola Medianías - AIG
C.2.2	Interés Agropecuario - AIG
C.3.1	Apta Equipamiento Turístico
AMBITOS URBANOS Y ASENTAMIENTOS RURALES	
D. URBANO URABIZABLE Y ASENTAMIENTOS	
D.1.1	Asentamiento Rural Simple y Complejo
D.2.1	Residencial o Mixto (Urbano y Urbanizable)
D.3.1	Área Especializada (Infraest. y Equipam.)
D.3.2	Área Especializada de Actividad Económica
D.3.3	Área Especializada Turística (AEP)
E. EXTRACTIVA	
E.1.1	Interés Extractivo
E.1.2	Interés Extractivo de Restauración

2012  
APROBACIÓN DEFINITIVA

PLAN GENERAL DE ORDENACIÓN  
**EL PASO**

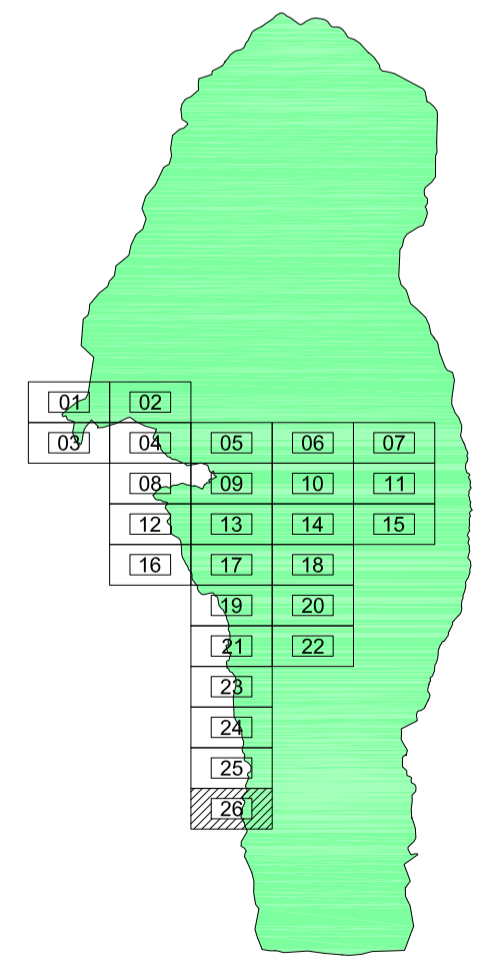

001	002	003	004	005	006	007
008	009	010	011	012	013	014
015	016	017	018	019	020	021
022	023	024	025	026	027	028

<p><b>SIGNOS CONVENCIONALES</b></p> <p>Punto acotado, Cuerva, Apoyo fotogramétrico Vértices geodésicos 1:5004 - 2:2504 orden. red topográfica Señales de nivelación alta precisión y normal Hitos límites de municipio, espacio natural y costas Nadadero, Aterrador, Balsa de peaje Boca de galería, Fuentes de agua, Cota sobre canal Molino, Molino de viento, Aerogenerador Gris, Estación meteorológica, Hito kilométrico Soporte telefónico, Torre eléctrica, Poste eléctrico Receptor, Antena parabólica, Soportes Arco roble, Mina, Símbolo auxiliar Torre metélica</p>	<p>Límite de municipio, Límite de casco urbano Límite de polígono fiscal, Límite espacio natural Desmonte, terraplén, zanja, escarpado, talud, Acantilado Cierre de líneas hipométricas Costa acantilada, Costa rocosa no escarpada Costa en playa de arena, Costa en desembocadura Costa sin especificar, Estanques y depósitos de agua Gasolina, Sita, depósito Construcción, nave, edificio, Edificio singular Piscina, Transformador Invernadero, Edificio en construcción Torre metélica</p>	<p>Curva nivel directora, Curva nivel Curva nivel directora no visible, Curva nivel no visible Curva depresión directora no visible, Curva depresión no visible Matz de tubería, Colector Cauce seco (Barranco), Cauce seco ancho Balsa/Embalse Canal/Canal no visible, subterráneo Canal, Canal no visible, subterráneo Acopio principal y secundario Conducción gas, Oleoducto Conducción gas subterráneo, Oleoducto subterráneo</p>	<p>Autopista/autopista, En construcción, En túnel Carretera, En construcción, En túnel Caminos, pista, Sendas, Camil biciclada Línea de calle, pavimento, Vía pecanaria, cañada Zona arbolada, Puente, pontón, alcantarilla, Boca de túnel Tubería, Tubería subterránea, Cinta transportadora Línea eléctrica, Riel, Teleférico Zona delimitada, Complejo, Instalación Almadraba o tela metálica, Valla Línea de cortafuegos, Sello Bancal, Parcela vista (línea de cambio de uso) Muro contención, presa, esclusa, dique, Pared o tapia</p>	<p><b>EQUIPAMIENTOS</b></p> <p>Deportivo (DP) Escobar (ES) Socio-Cultural (SC) Religioso (RE) Sanitario (SA) Administrativo (AD)</p> <p>Sistema General de Equipamiento (SGE) Sistema General de Ocio (SGO) Sistema General Viario (SGV) Sistema General de Infraestructuras (SGI)</p>	<p><b>VIARIOS</b></p> <p>Calle (CLL) Paseo (PA) Carretera (CAR) Autopista (AUT) Camino (CMO)</p>	<p><b>RESIDENCIAL</b></p> <p>SUELO URBANO (EJ-D-GH) EDIFICACIÓN ABIERTA (EA) EXHIBITA COLECTIVA (EAC) EDIFICACIÓN CERRADA (EC) EDIFICACIÓN MIXTA (EM) EDIFICACIÓN RURAL (ER) (EJ-D-GH) EDIFICACIÓN RURAL (ER) (EJ-D-GH)</p>	<p><b>SUELO URBANIZABLE</b></p> <p>SUELO NO SECTORIZADO (ESTRATEGICO) (SUN) SUELO NO SECTORIZADO (TURISTICO) (SUNT) SUELO SECTORIZADO NO ORDENADO (SUSO)</p> <p><b>SISTEMAS GENERALES</b></p> <p>SISTEMA GENERAL DE ESPACIOS LIBRES (SSEL) SISTEMA GENERAL DE DOTACIONES (SGDOT)</p> <p><b>INDUSTRIAL</b></p> <p>EDIFICACION INDUSTRIAL ABIERTA (EIA) EDIFICACION INDUSTRIAL CERRADA (EIC) EDIFICACION SINGULAR (ES)</p> <p><b>SISTEMAS LOCALES</b></p> <p>ESPACIOS LIBRES PREZADOS (ELP) ESPACIOS LIBRES PREZADOS (ELP) DOTACIONALES (DOT) (EQUIPAMIENTOS) (EIQ) CENTRO DOTACIONAL INTEGRADO (CDI)</p>	<p><b>SUELO RÚSTICO</b></p> <p>SUELO RÚSTICO DE PROTECCIÓN NATURAL (SRPN) SUELO RÚSTICO DE PROTECCIÓN NATURAL - ESPACIO NATURAL PROTEGIDO (SRPNP) SUELO RÚSTICO DE PROTECCIÓN PASTORAL (SRPP) SUELO RÚSTICO DE PROTECCIÓN DE ENTORNO (SRPE) SUELO RÚSTICO DE PROTECCIÓN AGROPECUARIO (SRPA)</p> <p><b>SUELO RÚSTICO DE ASENTAMIENTO RURAL (SRAR)</b> SUELO RÚSTICO DE PROTECCIÓN MINERA (SRPM) SUELO RÚSTICO DE PROTECCIÓN CULTURAL (SRPC) SUELO RÚSTICO DE PROTECCIÓN DE INFRAESTRUCTURAS Y EQUIPAMIENTOS (SRPIE) SUELO RÚSTICO DE PROTECCIÓN AGROPECUARIO (SRPA)</p> <p>ACTUACION CONVENCIONAL PROPUESTA (ACP)</p>	<p>SUELO URBANO DE INTERÉS CULTURAL (SUIC) SUELO URBANO NO CONSIDERADO NO ORDENADO (SUON) INAVENIR E CALIFICACIONES CATEGORIAS DE PROTECCION EN TRÁNSITO PERMANENTE</p> <p>LÍMITE DE SUELO URBANO NO CONSIDERADO (SUON) Y URBANIZABLE (SUUB) (SUUB-SUUBS)</p> <p>DELIMITACIÓN DEL ENTORNO DE INFLUENCIA DEL SUELO DE INTERÉS CULTURAL</p> <p>LÍNEA LÍMITE DE EDIFICACION</p> <p>ACTUACION URBANÍSTICA AÑADIDA</p>
---	---	--	--	--	--	---	---	--	---

ORDENACION PORMENORIZADA **OP-26** ESCALA 1/2000

OFICINA DE ARQUITECTURA TRES SLP