


SIGNOS CONVENCIONALES		EQUIPAMIENTOS		RESIDENCIAL		SUELO URBANIZABLE		SISTEMAS GENERALES		SUELO RUSTICO		SISTEMAS LOCALES	
Punto acotado, Cueva, Apoyo fotogrametrico	Veridos geodesicos 1:5004 - 2:5004 ordin, red topografica	Señales de nivelacion alta precision y normal	Hitos limites de municipio, espacio natural y costas	Nadiente, Aliviadero, Boca de pozo	Boca de galeria, Fuentes de agua, Cota sobre canal	Molino, Molino de viento, Aerogenerador	Gruta, Estacion meteorologica, Hito kilometrico	Soporte telefonico, Torre electrica, Poste electrico	Receptor, Antena parabolica, Soportes	Antol notabile, Mina, Simbolo auxiliar	Torre metalica	Limite de municipio, Limite de casco urbano	Limite de poligono fiscal, Limite espacio natural	Desmonte, terraplén, zanja, escarpado, talud, Acantilado	Cierre de líneas hipométricas	Nadiente, Aliviadero, Boca de pozo	Costa en playa de arena, Costa en desembarcadura	Costa sin especificar, Estanques y depósitos de agua	Gardineria, Sita, depósito	Construcción, nave, edificio, Edificio singular	Piscina, Transformador	Invernadero, Edificio en construcción	Autopista autonovia, En construcción, En túnel	Carreria, En construcción, En túnel	Cambio, pista, Sendas, Camil biciclota	Línea de calle, pavimento, Vía peatonal, cañada	Zona arbolada, Puente, pontón, alcantarilla, Boca de túnel	Tuberia, Tuberia subterránea, Cinta transportadora	Línea eléctrica, Riel, Teleférico	Zona delimitada, Complejo, Instalación	Almadraba o tela metalica, Valla	Línea de cortafuegos, Sello	Bancal, Parcela vista (línea de cambio de uso)	Muro contención, presa, esclusa, dique, Pared o tapia	Ciudad (CUCAR)	Edificación abierta (EAB)	Edificación colectiva (EAC)	Edificación cerrada (EC)	Edificación mixta (EM)	Edificación rural (ER-ERD) en GRAR	Sistema General de Equipamiento (SGE)	Sistema General de Ocio (SGO)	Sistema General Viario (SGV)	Sistema General de Infraestructuras (SGI)	Suelo no sectorizado estrategico (SUNE)	Suelo no sectorizado turistico (SUNT)	Suelo no sectorizado no ordenado (SUNO)	Suelo rustico de protección natural (SRPN)	Suelo rustico de protección natural-espacio natural protegido (SRPNE)	Suelo rustico de protección paisajistica (SRPP)	Suelo rustico de protección de entorno (SRPE)	Suelo rustico de protección de infraestructura y equipamientos (SRPIE)	Suelo rustico de asentamiento rural (SRAR)	Suelo rustico de protección minera (SRPM)	Suelo rustico de protección cultural (SRPC)	Suelo rustico de protección de patrimonio y equipamientos (SRPPE)	Suelo rustico de protección agraria (SRPA)	Suelo urbano de interés cultural (SUC)	Suelo urbano no consolidado no ordenado (SUNO)	Limite de Suelo Urbano no Consolidado (SRAR)	Actuación urbanística arbolada



PLAN INSULAR DE ORDENACIÓN	
AMBITOS RUSTICOS CON INTERES AMBIENTAL	
A. VALOR NATURAL	
A 1.1	Parque Nacional
A 1.3	Parque Natural
A 2.2	Conectores Ecológicos
A 2.3	Red Natura 2000 - Terrestre
Ba. VALOR NATURAL	
Ba 2.1 Interés Geomorfológico	
AMBITOS RUSTICOS CON INTERES ECONOMICO	
B-Bb. VALOR NATURAL Y PRODUCTIVO	
Bb 1.1	Conectores Ecológicos - Actv. Tradicional
Bb 1.2	Red Natura 2000 - Actv. Tradicional
Bb 1.4	Interés Paisajístico
Bb 3.1	Interés Agrícola - Intensiva
Bb 3.2	Interés Agrícola - Medianas
Bb 4.1	Interés Agropecuario
C. SUSCEPTIBLE ALBERGAR INTERES GENERAL	
C 2.1	Interés Agrícola Medianas - AIG
C 2.2	Interés Agropecuario - AIG
C 3.1	Apta Equipamiento Turístico
AMBITOS URBANOS Y ASENTAMIENTOS RURALES	
D. URBANO URBANIZABLE Y ASENTAMIENTOS	
D 1.1	Asentamiento Rural Simple y Complejo
D 2.1	Residencial o Mixto (Urbano y Urbanizable)
D 3.1	Area Especializada (Infraest. y Equipam.)
D 3.2	Area Especializada De Actividad Económica
D 3.3	Area Especializada Turística (AEP)
E. EXTRACTIVA	
E 1.1	Interés Extractivo
E 1.2	Interés Extractivo de Restauración

2012
 APROBACIÓN DEFINITIVA
**PLAN GENERAL DE
 ORDENACIÓN
 EL PASO**

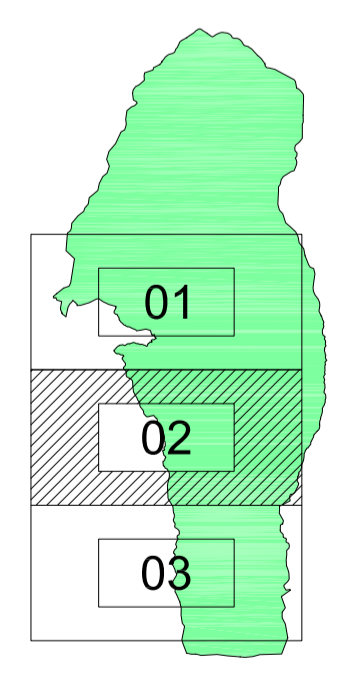

RESUMEN ORDENACION PORMENORIZADA **ROP-02**
 ESCALA 1/10000
OFICINA DE ARQUITECTURA TRES SLP