


PLAN INSULAR DE ORDENACIÓN	
AMBITOS RÚSTICOS CON INTERÉS AMBIENTAL	
A. VALOR NATURAL	
A 1.1	Parque Nacional
A 1.3	Parque Natural
A 2.2	Conectores Ecológicos
A 2.3	Red Natura 2000 - Terrestre
Bb. VALOR NATURAL	
Ba 2.1	Interés Geomorfológico
AMBITOS RÚSTICOS CON INTERÉS ECONÓMICO	
B-Bb. VALOR NATURAL Y PRODUCTIVO	
Bb 1.1	Conectores Ecológicos - Actv. Tradicional
Bb 1.2	Red Natura 2000 - Actv. Tradicional
Bb 1.4	Interés Paisajístico
Bb 3.1	Interés Agrícola - Intensiva
Bb 3.2	Interés Agrícola - Medianías
Bb 4.1	Interés Agropecuario
C. SUSCEPTIBLE ALBERGAR INTERÉS GENERAL	
C 2.1	Interés Agrícola Medianías - AIG
C 2.2	Interés Agropecuario - AIG
C 3.1	Apta Equipamiento Turístico
AMBITOS URBANOS Y ASENTAMIENTOS RURALES	
D. URBANO URBANIZABLE Y ASENTAMIENTOS	
D 1.1	Asentamiento Rural Simple y Complejo
D 2.1	Residencial o Mixto (Urbano y Urbanizable)
D 3.1	Área Especializada (Infraest. y Equipam.)
D 3.2	Área Especializada de Actividad Económica
D 3.3	Área Especializada Turística (AEP)
E. EXTRACTIVA	
E 1.1	Interés Extractivo
E 1.2	Interés Extractivo de Restauración

2012
APROBACIÓN DEFINITIVA

PLAN GENERAL DE ORDENACIÓN EL PASO

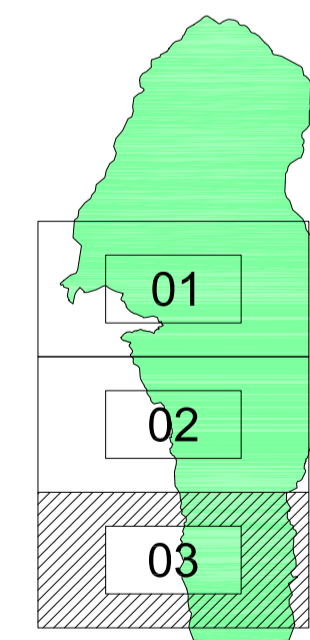

RESUMEN ORDENACION PORMENORIZADA ROP-03 ESCALA 1/10000
OFICINA DE ARQUITECTURA TRES SLP

<p>SIGNOS CONVENCIONALES</p> <ul style="list-style-type: none"> Punto acotado, Cuerva, Apoyo fotogramétrico Vertices geodésicos 1:50000 a 2:50000 orden, red topográfica Señales de nivelación alta precisión y normal Hilos límites de municipio, espacio natural y costas Naciente, Abrevadero, Boca de pozo Boca de galería, Fuentes de agua, Cota sobre canal Molino, Molino de viento, Aerogenerador Grúa, Estación meteorológica, Hito kilométrico Soporte teleférico, Torre eléctrica, Poste eléctrico Receptor, Antena parabólica, Soportes Antol notable, Mina, Símbolo auxiliar Torre metélica 	<p>SIGNOS CONVENCIONALES</p> <ul style="list-style-type: none"> Límite de municipio, Límite de casco urbano Límite de polígono fiscal, Límite espacio natural Desmonte, terraplén, zanja, escarpado, talud, Acantilado Cierre de líneas hipométricas Naciente, Abrevadero, Boca de pozo Costa en playa de arena, Costa en desembocadura Costa sin especificar, Estanques y depósitos de agua Gasfórea, Sita, depósito Construcción, nave, edificio, Edificio singular Piscina, Transformador Invernadero, Edificio en construcción Torre metélica 	<p>SIGNOS CONVENCIONALES</p> <ul style="list-style-type: none"> Curva nivel directora, Curva nivel Curva depresión directora, Curva depresión Curva nivel directora no visible, Curva nivel no visible Curva depresión directora no visible, Curva depresión no visible Mazo de tubería, Colector Cauce seco (Baranco), Cauce seco ancho Balsa, Embalse Canal, Canal no visible, subterráneo Canal, Canal no visible, subterráneo Acequia principal y secundaria Conducción gas, Oleoducto Conducción gas subterránea, Oleoducto subterráneo 	<p>EQUIPAMIENTOS</p> <ul style="list-style-type: none"> Deportivo (DP) Escolar (ES) Socio Cultural (SC) Religioso (RE) Sanitario (SA) Administrativo (AD) Sistema General de Equipamiento (SGE) Sistema General de Ocio (SGO) Sistema General Viario (SGV) Sistema General de Infraestructuras (SGI) 	<p>VIARIOS</p> <ul style="list-style-type: none"> Calle (CLL) Patrimonial (PA) Carretera (CAR) Autopista (AUT) Camino (CMO) 	<p>RESIDENCIAL</p> <ul style="list-style-type: none"> CIUDAD JARDIN (CJARD) EDIFICACION ABERTA (EAL) EDIFICACION ABERTA (EAL) EDIFICACION CERRADA (EC) EDIFICACION CERRADA (EC) EDIFICACION MIXTA (EM) 	<p>SUELO URBANIZABLE</p> <ul style="list-style-type: none"> SUELO NO SECTORIZADO ESTRATEGICO (SUNE) SUELO NO SECTORIZADO TURISTICO (SUNT) SUELO SECTORIZADO NO ORDENADO (SUNO) 	<p>SISTEMAS GENERALES</p> <ul style="list-style-type: none"> SISTEMA GENERAL DE ESPACIOS LIBRES (SDEL) SISTEMA GENERAL DE DOTACIONES (SGDOT) 	<p>SUELO RÚSTICO</p> <ul style="list-style-type: none"> SUELO RÚSTICO DE PROTECCION NATURAL (SRPN) SUELO RÚSTICO DE PROTECCION NATURAL-ESPACIO NATURAL PROTEGIDO (SRPN) SUELO RÚSTICO DE PROTECCION PAYSAJISTICA (SRPP) SUELO RÚSTICO DE PROTECCION DE ENTORNO (SRPE) SUELO RÚSTICO DE PROTECCION DE INFRAESTRUCTURA Y EQUIPAMIENTOS (SRPE) SUELO RÚSTICO DE PROTECCION AGROPECUARIA (SRPA) SUELO RÚSTICO DE ASENTAMIENTO RURAL (SRAR) SUELO RÚSTICO DE PROTECCION MINERA (SRPM) SUELO RÚSTICO DE PROTECCION CULTURAL (SRPC) SUELO RÚSTICO DE PROTECCION DE INFRAESTRUCTURA Y EQUIPAMIENTOS (SRPE) 	<p>SISTEMAS LOCALES</p> <ul style="list-style-type: none"> ESPACIOS LIBRES (EL) ESPACIOS LIBRES PRIVADOS (ELP) ESPACIOS LIBRES MANEJO (ELM) DOTACIONALES (DOT) EQUIPAMIENTOS (EQ) EDIFICACION INDUSTRIAL ABERTA (EIA) EDIFICACION INDUSTRIAL CERRADA (EIC) EDIFICACION SINGULAR (ES) ESTACION DE SERVICIO (EST) ACTUACION CONVENCIONAL PROPUESTA (PPT) 	<p>SUELO URBANO DE INTERES CULTURAL (SUIC)</p> <ul style="list-style-type: none"> SUELO URBANO NO CONSOLIDADO NO ORDENADO (SUNO) SUELO URBANO CONSOLIDADO NO ORDENADO (SUCO) LÍMITE DE SUELO URBANO NO CONSOLIDADO (SUIC) ESPECIALIZACION DEL ENTORNO (SUIC) ESPECIALIZACION DEL BIEN DE INTERES CULTURAL LÍNEA LÍMITE DE ESPECIFICACION ACTUACION URBANISTICA APLAZADA
---	--	---	---	---	---	--	---	---	---	---