


2012
APROBACIÓN DEFINITIVA

PLAN GENERAL DE ORDENACIÓN EL PASO

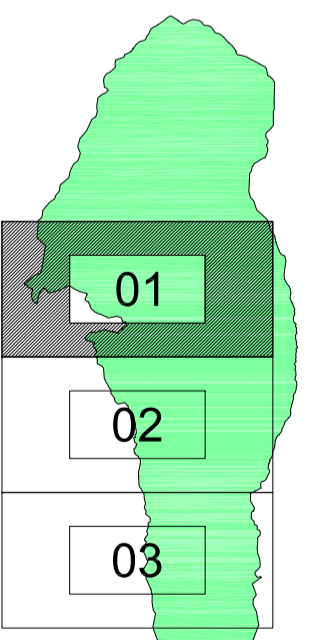

ESTRUCTURA GENERAL EG_01
ESCALA 1/10000
OFICINA DE ARQUITECTURA TRES SLP



SIGNOS CONVENCIONALES		EQUIPAMIENTOS		SUELO URBANO		SUELO URBANIZABLE		SUELO RUSTICO		SISTEMAS GENERALES		SISTEMAS LOCALES	
Punto acotado, Cuera, Apoyo fotogramétrico	Verdadero geodésico 1:50000, 2:25000, red topográfica	Señales de nivelación alta precisión y normal	Hitos límites de municipio, espacio natural y costas	Nacimiento, Alvearadero, Boca de pozo	Boca de galería, Fuentes de agua, Cota sobre canal	Molino, Molino de viento, Aerogenerador	Grúa, Estación meteorológica, Hito kilométrico	Soporte telefónico, Torre eléctrica, Poste eléctrico	Receptor, Antena parabólica, Soportes	Antol visible, Mina, Símbolo auxiliar	Torre metélica	Límite de municipio, Límite de casco urbano	Límite de polígono fiscal, Límite espacio natural	Desmonte, terraplén, zanja, escarpado, talud, Acantilado	Cierre de líneas hipsométricas	Mapa de tubería, Colector	Costa en playa de arena, Costa en desembocadura	Costa sin especificar, Estanques y depósitos de agua	Gasfitería, Sita, drenaje	Construcción, nave, edificio, Edificio singular	Piscina, Transformador	Acceptor, Antena parabólica, Soportes	Antol visible, Mina, Símbolo auxiliar	Torre metélica	Curva nivel directora, Curva nivel	Curva depresión	Curva nivel visible	Curva depresión no visible	Curva nivel no visible	Curva depresión no visible	Curva nivel no visible	Autopista, autopista, En construcción, En túnel	Carretera, En construcción, En túnel	Caminio, pista, Sendas, Camil bicicleta	Línea de calle, pavimento, Vía peatonal, cañada	Zona arbolada, Puente, pontón, alcantarilla, Boca de túnel	Tubería, Tubería subterránea, Cinta transportadora	Línea eléctrica, Ral, Telefónico	Zona estacionada, Complejo, instalación	Almbrada o tela metélica, Valla	Línea de cortafuegos, Sello	Barrical, Paredes, Valla (línea de cambio de uso)	Muro contención, presa, esclusa, dique, Pared o tapia	SUELO URBANO CONSOLIDADO POR LA URBANIZACIÓN (SUCO)	SUELO URBANO NO CONSOLIDADO POR LA URBANIZACIÓN (SUNO)	SUELO URBANO DE INTERES CULTURAL (SUCI)	SUELO URBANIZABLE	SUELO NO SECTORIZADO ESTRATEGICO (SUNE)	SUELO NO SECTORIZADO TUNETICO (SUNT)	SUELO RUSTICO	SUELO RUSTICO DE PROTECCION NATURAL (SRPN)	SUELO RUSTICO DE PROTECCION NATURAL-ESPACIO NATURAL PROTEGIDO (SRPN)	SUELO RUSTICO DE PROTECCION PARABOLICA (SRPP)	SUELO RUSTICO DE PROTECCION DE ENTORNO (SRPE)	SUELO RUSTICO DE PROTECCION AGROPECUARIA (SRPA)	SUELO RUSTICO DE ASENTAMIENTO RURAL (SRAR)	SUELO RUSTICO DE PROTECCION MINERA (SRPM)	SUELO RUSTICO DE PROTECCION CULTURAL (SRPC)	SUELO RUSTICO DE PROTECCION DE INFRAESTRUCTURA Y EQUIPAMIENTOS (SRPE)	VIA DE CIRCUNVALACION	LP3-VIA INSULAR	LP2-VIA INSULAR	VIARIO LOCAL ESTRUCTURANTE	SISTEMA GENERAL DE ESPACIOS LIBRES (SGLS)	SISTEMA GENERAL DE DOTACIONES (SGDOT)	ESPACIOS LIBRES PREZADOS (ELP)	ESPACIOS LIBRES PREZADOS (ELP)	ESPACIOS LIBRES PREZADOS (ELP)	DOTACIONALES (DOT), EQUIPAMIENTOS (EQ)	CENTRO DOTACIONAL INTEGRADO (CDI)	ACPN - ACTUACION CONVENCIONAL PROPUESTA (PTE)