


2012
APROBACIÓN DEFINITIVA

PLAN GENERAL DE ORDENACIÓN EL PASO

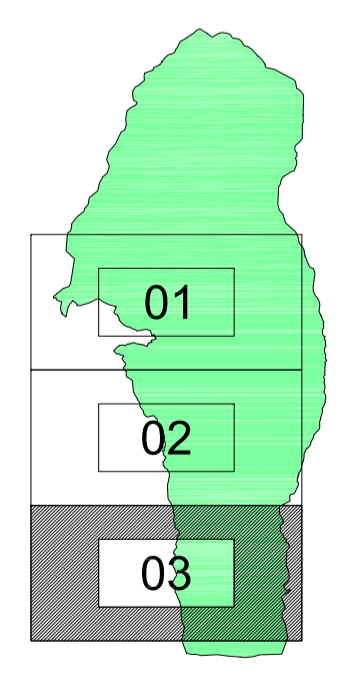

SIGNOS CONVENCIONALES	
Punto acotado, Cueva, Apoyo fotogramétrico	▲ 4
Vertices geodésicos 1:53/64 - 2:53/64 orden, red topográfica	○ 4
Señales de nivelación alta precisión y normal	○ 4
Hilos límites de municipio, espacio natural y costas	—
Naciente, Alveadero, Boca de pozo	—
Boca de galería, Fuentes de agua, Cota sobre canal	—
Molino, Molino de viento, Aerogenerador	—
Grúa, Estación meteorológica, Hito kilométrico	—
Soporte teleférico, Torre eléctrica, Poste eléctrico	—
Receptor, Antena parabólica, Soportes	—
Antol notable, Mina, Símbolo auxiliar	—
Torre metélica	—
Límite de municipio, Límite de casco urbano	—
Límite de polígono fiscal, Límite espacio natural	—
Desmonte, terraplén, zanja, escarpado, talud, Acantilado	—
Cierre de líneas hipsométricas	—
Costa acantilada, Costa rocosa no escarpada	—
Costa en playa de arena, Costa en desembaradura	—
Costa sin especificar, Estanques y depósitos de agua	—
Gasolina, Sítio, depósito	—
Construcción, nave, edificio, Edificio singular	—
Piscina, Transformador	—
Invernadero, Edificio en construcción	—
Curva nivel directora, Curva nivel	—
Curva depresión directora, Curva depresión	—
Curva nivel directora no visible, Curva nivel no visible	—
Curva depresión directora no visible, Curva depresión no visible	—
Mazo de tubería, Colector	—
Cauce seco (Barranco), Cauce seco ancho	—
Balsa, Embalse	—
Canal, Canal no visible, subterráneo	—
Canal, Canal no visible, subterráneo	—
Acequia principal y secundaria	—
Conducción gas, Oleoducto	—
Conducción gas subterránea, Oleoducto subterráneo	—
Autopista, autopista, En construcción, En túnel	—
Carretera, En construcción, En túnel	—
Camino, pista, Sendas, Camil bicideta	—
Línea de calle, pavimento, Vía peatonal, cañada	—
Zona arbolada, Puente, pylon, alcantarilla, Boca de túnel	—
Tubería, Tubería subterránea, Cinta transportadora	—
Línea eléctrica, Riel, Teleférico	—
Zona estirada, Complejo, instalación	—
Almadraba o tela metálica, Valla	—
Línea de cortafuegos, Sello	—
Barrical, Paredo vista (línea de cambio de uso)	—
Muro contención, presa, esclusa, dique, Pared o tapia	—

EQUIPAMIENTOS	VIARIOS
Deportivo (DP)	Calle (CLL)
Escolar (ES)	Peatonal (PA)
Socio-cultural (SC)	Carretera (CAR)
Religioso (RE)	Autopista (AUT)
Sanitario (SA)	Camino (CMO)
Administrativo (AD)	
Sistema General de Equipamiento (SGE)	
Sistema General de Ocio (SGO)	
Sistema General Viario (SGV)	
Sistema General de Infraestructuras (SGI)	

SUELO URBANO
SUELO URBANO CONSOLIDADO POR LA URBANIZACIÓN (SUCO)
SUELO URBANO NO CONSOLIDADO POR LA URBANIZACIÓN (SUNO)
SUELO URBANO DE INTERES CULTURAL (SUCI)
LÍMITE DE SUELO URBANO NO CONSOLIDADO (SUNO)
DELIMITACIÓN DEL ENTORNO DE INFLUENCIA DEL BIEN DE INTERES CULTURAL
LÍNEA LÍMITE DE EDIFICACIÓN

SUELO URBANIZABLE
SUELO NO SECTORIZADO ESTRATÉGICO (SUNE)
SUELO NO SECTORIZADO TUNETRO (SUNT)
SUELO SECTORIZADO NO ORDENADO (SUSO)
SUELO SECTORIZADO
SISTEMAS GENERALES
SISTEMA GENERAL DE ESPACIOS LIBRES (SSEL)
SISTEMA GENERAL DE DOTACIONES (SGDOT)

SUELO RÚSTICO
SUELO RÚSTICO DE PROTECCIÓN NATURAL (SRPN)
SUELO RÚSTICO DE PROTECCIÓN NATURAL-ESPACIO NATURAL PROTEGIDO (SRPN)
SUELO RÚSTICO DE PROTECCIÓN PARADISIA (SRPP)
SUELO RÚSTICO DE PROTECCIÓN DE ENTORNO (SRPE)
SUELO RÚSTICO DE PROTECCIÓN AGROARIA (SRPA)
SUELO RÚSTICO DE ASENTAMIENTO RURAL (SRAR)
SUELO RÚSTICO DE PROTECCIÓN MINERA (SRPM)
SUELO RÚSTICO DE PROTECCIÓN CULTURAL (SRPC)
SUELO RÚSTICO DE PROTECCIÓN DE INFRAESTRUCTURA Y EQUIPAMIENTOS (SRPE)
SISTEMAS LOCALES
ESPACIOS LIBRES PREPARADOS (ELPP)
ESPACIOS LIBRES PREPARADOS (ELPP)
DOTACIONES (DOT), EQUIPAMIENTOS (EQ)
CENTRO DOTACIONAL INTEGRADO (CDI)

VIA DE CIRCUNVALACIÓN
LP3-VIA INSULAR
LP2-VIA INSULAR
VIARIO LOCAL ESTRUCTURANTE
ACPN - ACTUACION CONVENCIONAL PROPUESTA (PTE)

ESTRUCTURA GENERAL EG_03
ESCALA 1/10000

OFICINA DE ARQUITECTURA TRES SLP