


2012  
 APROBACIÓN DEFINITIVA  
**PLAN GENERAL DE  
 ORDENACIÓN  
 EL PASO**

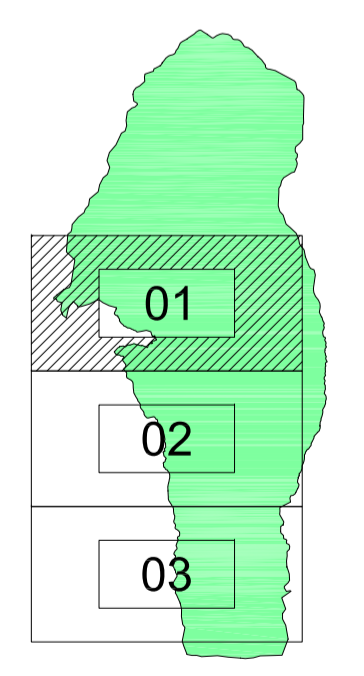

SIGNOS CONVENCIONALES		EQUIPAMIENTOS		RESIDENCIAL		SUELO URBANIZABLE		SISTEMAS GENERALES		SUELO RUSTICO		SISTEMAS LOCALES	
Punto acotado, Cuera, Apoyo fotogramétrico	Verificaci. geodésica 1:5000, 2:5000, orden, red topográfica	Verificaci. geodésica alta precisión y normal	Hilos límites de municipio, espacio natural y costas	Naciente, Aterradado, Boca de pozo	Boca de galería, Fuentes de agua, Cota sobre canal	Molino, Molino de viento, Aerogenerador	Cota, Estación meteorológica, Hito kilométrico	Soporte teleférico, Torre eléctrica, Poste eléctrico	Receptor, Antena parabólica, Soportes	Artículo notario, Mina, Símbolo auxiliar	Torre metélica	Límite de municipio, Límite de casco urbano	Límite de polígono fiscal, Límite espacio natural	Desmonte, terraplén, zanja, escarpado, talud, Acantilado	Cierre de líneas hipsométricas	Costa acantilada, Costa rocosa no escarpada	Costa en playa de arena, Costa en desembocadura	Costa sin especificar, Estanques y depósitos de agua	Gasolinera, Silo, depósito	Construcción nave, edificio, Edificio singular	Piscina, Transformador	Artículo notario, Mina, Símbolo auxiliar	Torre metélica	Autopista, autopista, En construcción, En túnel	Calle (CLL)	Autopista (AUT)	Camino (CMO)	Camino, pista, Sendas, Cambr. bicicleta	Línea de calle, pavimento, Vía peatonal, cañada	Zona arbolada, Puente, pónon, alcantarilla, Boca de túnel	Tubería, Tubería subterránea, Cinta transportadora	Línea eléctrica, Rail, Teleférico	Zona delimitada, Complejo, instalación	Almbrada o tela metélica, Valla	Línea de cortafuegos, Soto	Barricada, Parcela vista (línea de cambio de uso)	Muro contención, presa, esclusa, dique, Pared o tapia	Ciudad jardín (CJ/GJA)	EDIFICACION ABERTA (EA)	EDIFICACION CERRADA (EC)	EDIFICACION MIXTA (EM)	EDIFICACION RURAL (ER)	EDIFICACION INDUSTRIAL ABERTA (EIA)	EDIFICACION INDUSTRIAL CERRADA (EIC)	EDIFICACION SINGULAR (ES)	ESTACION DE SERVIDO (EST)	SUELO RUSTICO DE PROTECCION NATURAL (SRPN)	SUELO RUSTICO DE PROTECCION NATURAL-ESPACIO NATURAL PROTEGIDO (SRPN)	SUELO RUSTICO DE PROTECCION PARABOLICA (SRPP)	SUELO RUSTICO DE PROTECCION DE ENTORNO (SRPE)	SUELO RUSTICO DE PROTECCION AGRARIA (SRPA)	SUELO RUSTICO DE ASENTAMIENTO RURAL (SRA)	SUELO RUSTICO DE PROTECCION MINERA (SRPM)	SUELO RUSTICO DE PROTECCION CULTURAL (SRPC)	SUELO RUSTICO DE PROTECCION DE INFRAESTRUCTURA Y EQUIPAMIENTOS (SRPE)	SUELO URBANO DE INTERES CULTURAL (SUC)	SUELO URBANO NO CONSOLIDADO NO ORDENADO SUCONADO	INMUEBLE CATALOGADO-CATALOGO DE PROTECCION EN TIEMPO PRESENTANTE	LÍMITE DE SUELO URBANO NO CONSOLIDADO (SUCON) Y URBANIZABLE (SUCON-U)	DELIMITACION DEL ENTORNO DE INFLUENCIA DEL RESERVA NATURAL CULTURA	LÍMITE DE EDIFICACION	ACTUACION URBANISTICA ABLEDA

IDENTIFICACION DE SISTEMAS GENERALES, DOTACIONALES Y ESPACIOS LIBRES. **SS-EQ-01**  
 ESCALA 1/10000  
 OFICINA DE ARQUITECTURA TRES SLP