


2012
 APROBACIÓN DEFINITIVA

PLAN GENERAL DE ORDENACIÓN EL PASO

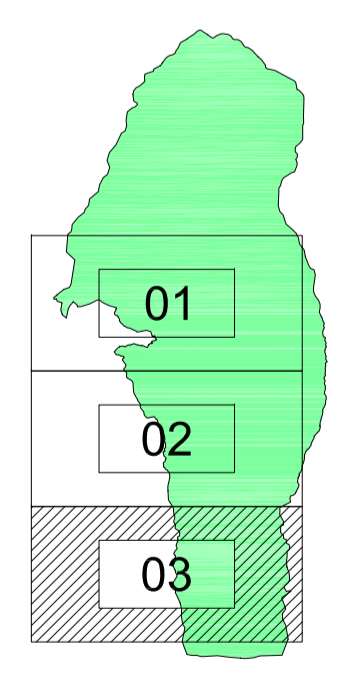

IDENTIFICACION DE SISTEMAS GENERALES, DOTACIONALES Y ESPACIOS LIBRES. **SS-EQ-03**
 ESCALA 1/10000

OFICINA DE ARQUITECTURA TRES SLP



SIGNOS CONVENCIONALES		EQUIPAMIENTOS		RESIDENCIAL		SUELO URBANIZABLE		SISTEMAS GENERALES		SUELO RUSTICO		SISTEMAS LOCALES	
Punto acotado, Cueva, Apoyo fotogramétrico	Verifices geodésicos 1:50000 y 2:50000 orden, red topográfica	Señales de nivelación alta precisión y normal	Hilos límites de municipio, espacio natural y costas	Nadiente, Aterradadero, Boca de pozo	Boca de galería, Fuentes de agua, Cota sobre canal	Molino, Molino de viento, Aerogenerador	Grúa, Estación meteorológica, Hitos kilométricos	Soporte telefónico, Torre eléctrica, Poste eléctrico	Receptor, Antena parabólica, Soportes	Artículo notario, Mina, Símbolo auxiliar	Torre metélica	Límite de municipio, Límite de casco urbano	Límite de polígono fiscal, Límite espacio natural	Desmonte, terraplén, zanja, escarpado, talud, Acantilado	Cierre de líneas hipsométricas	Costa acantilada, Costa rocosa no escarpada	Costa en playa de arena, Costa en desembarcadura	Costa sin especificar, Estanques y depósitos de agua	Gasolinera, Sito, depósito	Construcción nave, edificio, Edificio singular	Piscina, Transformador	Invernadero, Edificio en construcción	Curva nivel directora, Curva nivel	Curva depresión directora, Curva depresión	Curva nivel directora no visible, Curva nivel no visible	Curva depresión directora no visible, Curva depresión no visible	Mazo de tubería, Colector	Cauce seco (Barranco), Cauce seco ancho	Balsa, Embalse	Canal, Canal no visible, subterráneo	Canal, Canal no visible, subterráneo	Acequia principal y secundaria	Conducción gas, Oleoducto	Conducción gas subterránea, Oleoducto subterráneo	Autopista, autopista, En construcción, En túnel	Carretera, En construcción, En túnel	Cambio, pista, Sendas, Camil bicicleta	Línea de calle, pavimento, Vía peatonal, cañada	Zona arbolada, Puente, pónon, alcantarilla, Boca de túnel	Tubería, Tuberías subterráneas, Cinta transportadora	Línea eléctrica, Rail, Teleférico	Zona delimitada, Complejo, instalación	Almadraba o tela metélica, Valla	Línea de cortafuegos, Soto	Bancal, Parcela vista (línea de cambio de uso)	Muro contención, presa, esclusa, dique, Pared o tapia	Deportivo (DP)	Escolar (ES)	Sociedad Civil (SC)	Religioso (RE)	Sanitario (SA)	Administrativo (AD)	Sistema General de Equipamiento (SGE)	Sistema General de Ocio (SGO)	Sistema General Viario (SGV)	Sistema General de Infraestructuras (SGI)	Calle (CLL)	Patronal (PA)	Carretera (CAR)	Autopista (AUT)	Caminio (CMI)	Ciudad Jardín (CJ) (CA)	Edificación abierta (EA)	Edificación colectiva (EC)	Edificación cerrada (CC)	Edificación mixta (EM)	Edificación rural (ER) (E) (R)	Edificación singular (ES)	Estación de servicio (EST)	Sistema General de Espacios Libres (SGL)	Sistema General de Dotaciones (SGDOT)	Edificación Industrial Abierta (EIA)	Edificación Industrial Cerrada (EIC)	Edificación singular (ES)	Estación de Servicio (EST)	Suelo Rustico de Protección Natural (SRPN)	Suelo Rustico de Protección Natural-Espacio Natural Protegido (SRPNP)	Suelo Rustico de Protección Paisajística (SRPP)	Suelo Rustico de Protección de Entorno (SRPE)	Suelo Rustico de Protección Agraria (SRPA)	Suelo Rustico de Asentamiento Rural (SRAR)	Suelo Rustico de Protección Minería (SRPM)	Suelo Rustico de Protección Cultural (SRPC)	Suelo Rustico de Protección de Infraestructura y Equipamientos (SRPIE)	Calificación Territorial (CT) (PT)	Acción Conventional Propuesta (ACP)	Acción Urbánística Aislada	Suelo Urbano de Interés Cultural (SUC)	Suelo Urbano no Consolidado no Ordenado (SUANO)	Iniciativa Catastral-Catálogo de Protección (ICCP)	Delimitación del Entorno de Influencia del Bien de Interés Cultural	Línea Límite de Edificación	Actuación Urbánística Aislada	Nº	NUMERO DE IDENTIFICACIÓN