

CATEGORIZACIÓN DEL SISTEMA VIARIO	
<b>VIARIO PRIMER NIVEL</b>	Circunvalación Insular Norte LP1 SGV-0 Prolongación Avenida Los Almendros SGV-2 Nueva Vía El Fayal estructurante general viario de alta capacidad
<b>VIARIO SEGUNDO NIVEL</b>	<b>VIARIO TERCER NIVEL</b>
<b>ESTRUCTURANTE ZONAL</b> Viario capilar principal calzada pavimentada mayor de 5 mts. capacidad media	<b>ESTRUCTURANTE LOCAL</b> Viario capilar secundario calzada pavimentada mayor de 4 mts. capacidad baja
<b>VIARIO CUARTO NIVEL</b>	<b>TRAZAS ANTIGUAS</b>
Viario capilar pavimentado hasta 4 mts. rodillo sin pavimentar funciones limitadas	Caminos o senderos peatonales rodillos limitados no asfaltados

La Comisión de Ordenación del Territorio y Medio Ambiente de Canarias, en sesión pública, aprobó la **APROBACIÓN DEFINITIVA** del presente expediente en sesión de fecha:

**1 OCT 2010**

La Secretaría de Canarias  
Sonia Díaz de Sotelo

**PORMENORIZACIÓN DEL ASENTAMIENTO**

LÍMITE DEL ASENTAMIENTO	
<span style="color: purple;">■</span>	CONSTRUCCIÓN RESIDENCIAL
<span style="color: orange;">■</span>	CONSTRUCCIÓN TURÍSTICA
<span style="color: red;">■</span>	PAJEROS, ALMACENES Y OTROS
<span style="color: green;">■</span>	LÍMITE DEL ÁREA DE VIVIENDA AGRÍCOLA

**MUNICIPIO DE PUNTAGORDA**  
ISLA DE LA PALMA

**PLAN GENERAL DE ORDENACIÓN**

**NÚCLEOS AGRÍCOLAS**  
MORFOLOGÍA ACTUAL  
ÁREA NORTE


MAY 2010

1 : 2.500

**D-9.1**

**APROBACIÓN DEFINITIVA**

planeamiento urbanístico  
información

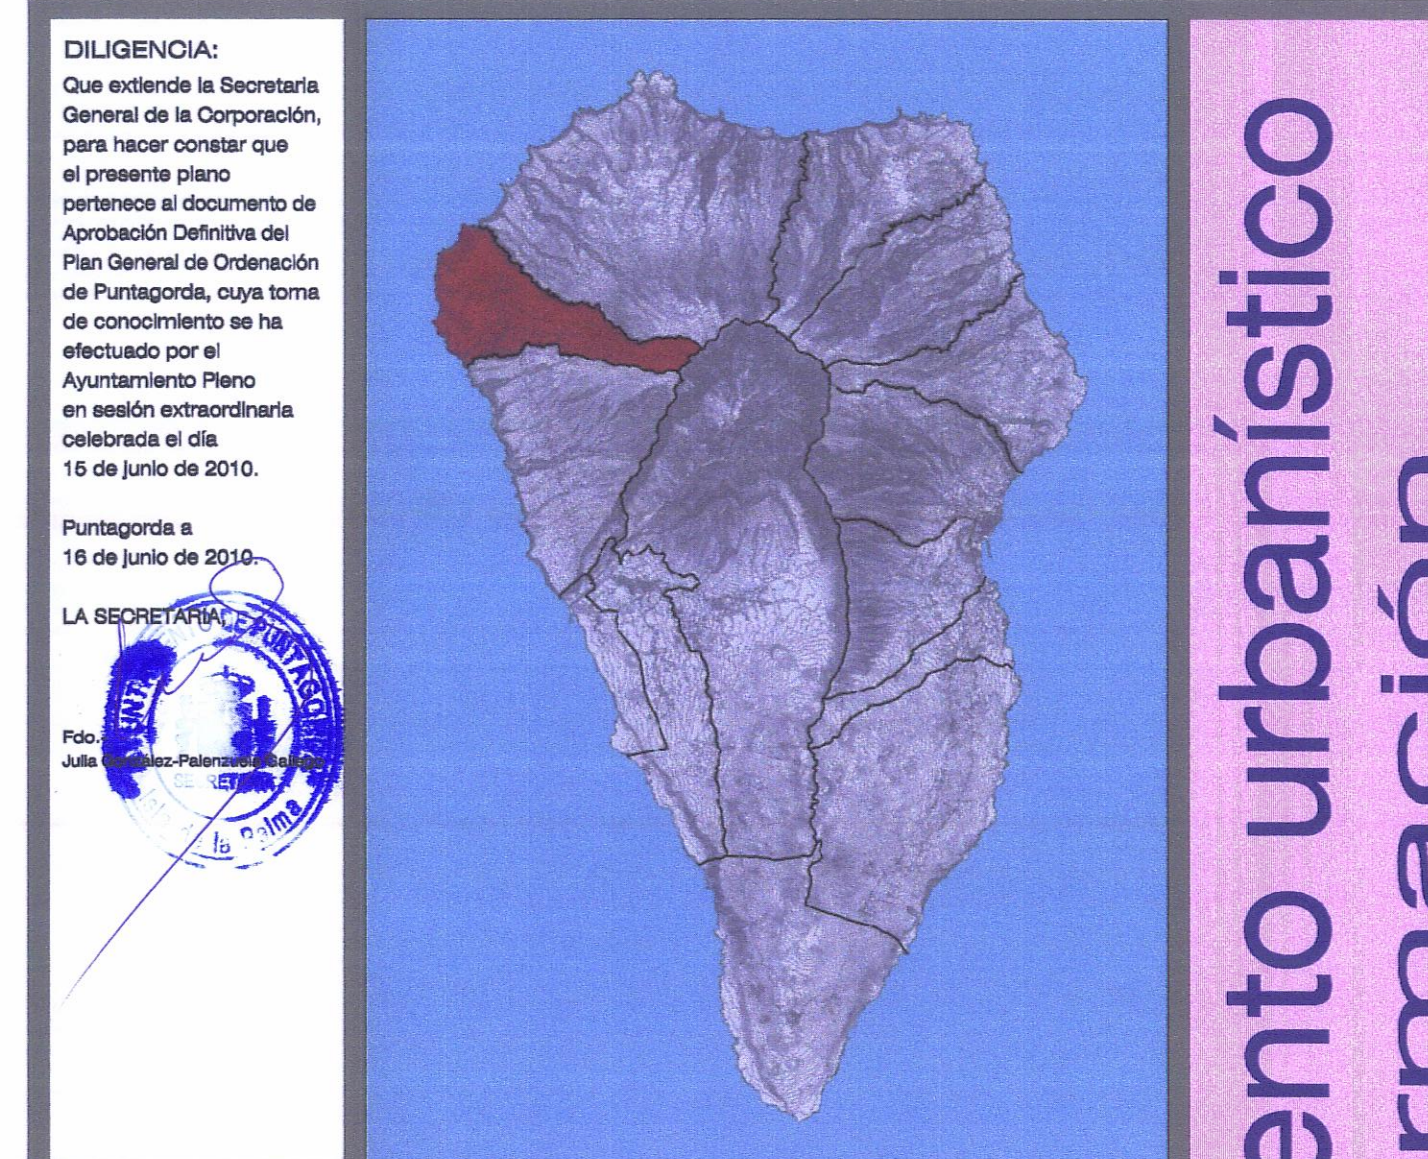

**DILIGENCIA:**  
Que asistiendo la Secretaría General de la Corporación, para hacer constar que el presente plano pertenece al documento de aprobación definitiva del Plan General de Ordenación de Puntagorda, cuya toma de conocimiento se ha efectuado por el Ayuntamiento Pleno en sesión extraordinaria celebrada el día 16 de junio de 2010.

Puntagorda a 16 de junio de 2010.

ARQUITECTO DIRECTOR:  
Felipe Rodríguez de la Cruz