


RAA 3 El Taboco	
Superficie	38.695 m ²
Nº de Viviendas	11
Nº de Edificaciones Existentes	13
Existente	Otros (almacén, garaje, trastero, pajarero o bodega)

RAA 2 El Sebinal	
Superficie	130.788 m ²
Nº de Viviendas	15
Nº de Edificaciones Existentes	21
Existente	Otros (almacén, garaje, trastero, pajarero o bodega)

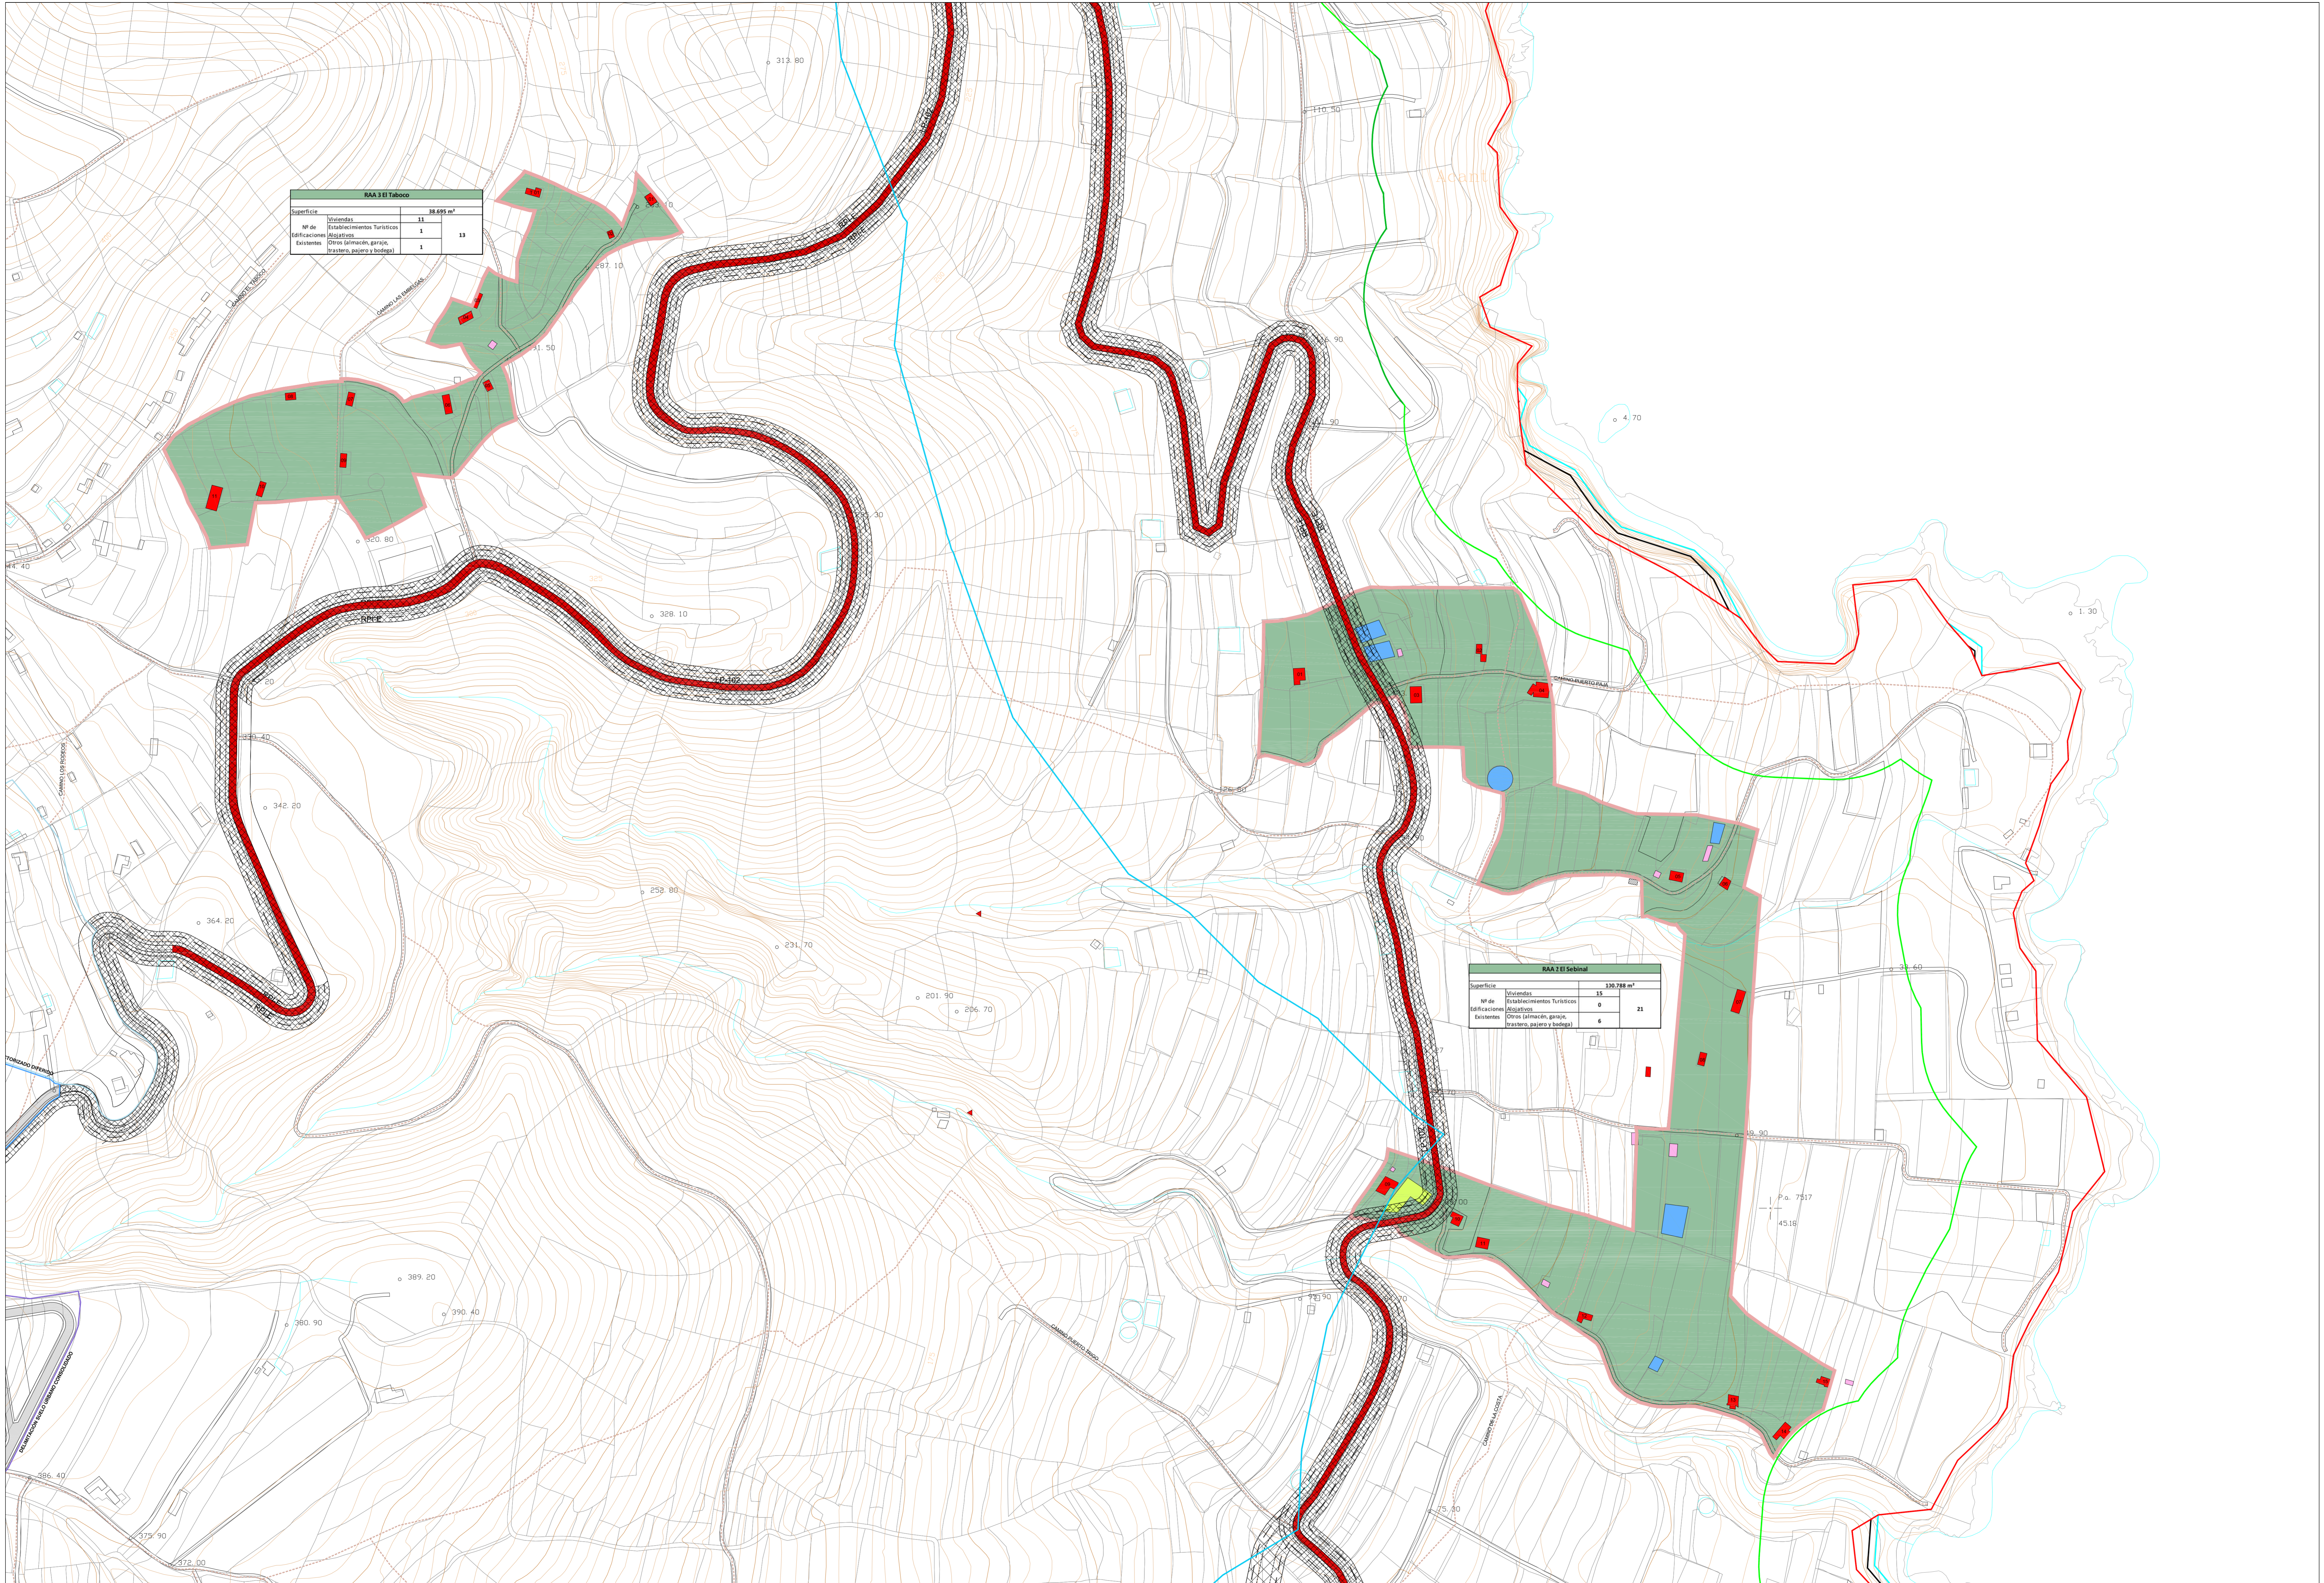

CATEGORÍA DEL SUELO RÚSTICO	USOS PERMITIDOS Y TIPOLOGÍA	TIPO DE USO
RAA	USOS DE EQUIPAMIENTO	TURÍSTICO
RAA.1	USOS DE EQUIPAMIENTO	TURÍSTICO
REVISIÓN PLAN GENERAL DE ORDENACIÓN PUNTALLANA

APROBACIÓN DEFINITIVA. ADAPTACIÓN A LAS NAD DEL PIOLP

Subsanación de observaciones de la COTMAC de 10 de marzo de 2016

PLANO DE INFORMACIÓN

SUELO RÚSTICO: ASENTAMIENTOS AGRÍCOLAS

RAA.2 EL SEBINAL, RAA.3 EL TABOCO

Localización: La Palma, PUNTALLANA

Escala gráfica: 0 100 200 400

Logo: gesplan

Logo: CARO & MANOSO

Logo: ARQUITECTOS ASSOCIATS

Logo: ayuntamiento PUNTALLANA

Logo: ESCALA 12.000

Logo: 9.02

Logo: Junio 2016