
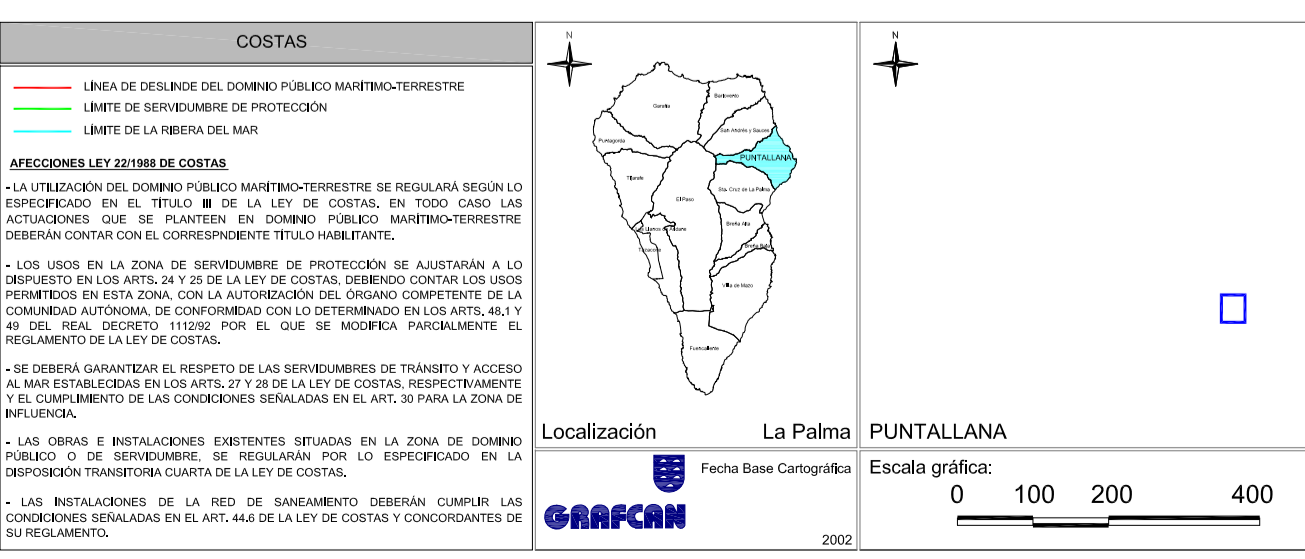


USOS PORMENORIZADOS		
H1.1	HOTEL ZONA OESTE	10.610 m <sup>2</sup>
H1.2	HOTEL ZONA ESTE	7.867 m <sup>2</sup>
H2.1	ACCESOS Y ZONAS COMUNES HOTEL ZONA OESTE	1.837 m <sup>2</sup>
H2.2	ACCESOS Y ZONAS COMUNES HOTEL ZONA ESTE	1.899 m <sup>2</sup>
H3	ZONA SPA	463 m <sup>2</sup>
H4	PISCINAS	1.440 m <sup>2</sup>
H5.1	ESPACIOS LIBRES PRIVADOS (ÁREA DE TERRAZAS DEL HOTEL)	2.804 m <sup>2</sup>
H5.2	ZONA VERDE (DOMINIO PÚBLICO Y SERVIDUMBRE DE CARRETERAS)	4.018 m <sup>2</sup>
H6	ACCESO CONEXIÓN ZONA ESTE-OESTE	728 m <sup>2</sup>
H7	INFRAESTRUCTURAS, SERVICIOS GENERALES Y MANTENIMIENTO, (SITUADO BAJO PASANTE, EN LA ZONA H1.2)	2.389 m <sup>2</sup>
EQUIPAMENTOS Y ESPACIOS LIBRES PÚBLICOS		
JB	JARDIN ETNOBOTÁNICO	16.878 m <sup>2</sup>
CI	CENTRO DE INTERPRETACIÓN	972 m <sup>2</sup>
EL1	ESPACIOS LIBRES PÚBLICOS (VEGETACIÓN TERMOFILO)	15.125 m <sup>2</sup>
VIARIO		
VS	VIARIO SISTEMA LOCAL	3.005 m <sup>2</sup>
VI	VIARIO INSULAR LP-102	2.204 m <sup>2</sup>
VI	VÍA DE COMUNICACIÓN INTERIOR	2.317 m <sup>2</sup>
TOTAL		78.967 m <sup>2</sup>

USOS PORMENORIZADOS		EQUIPAMENTOS Y ESPACIOS LIBRES PÚBLICOS		VIARIO		ÁMBITOS	
H1.2	HOTEL ZONA ESTE	JB	JARDIN ETNOBOTÁNICO	VS	VIARIO SISTEMA LOCAL	AS	ÁMBITO DEL SECTOR
H2.1	ACCESOS Y ZONAS COMUNES HOTEL ZONA OESTE	CI	CENTRO DE INTERPRETACIÓN	VI	VIARIO INSULAR LP-102	AS	ÁMBITO DE PARCELA
H2.2	ACCESOS Y ZONAS COMUNES HOTEL ZONA ESTE	EL1	ESPACIOS LIBRES PÚBLICOS (VEGETACIÓN TERMOFILO)	VI	VÍA DE COMUNICACIÓN INTERIOR	AS	
H3	ZONA SPA	M	MIRADORES	LI	LÍNEA DE SERVIDUMBRE COINCIDENTE CON LÍNEA LÍMITE DE EDIFICACIÓN (EN EL INTERIOR DEL ÁMBITO DEL SECTOR)	AS	
H4	PISCINAS			AF	AFECCIONES LEY 9/1981 DE CARRETERAS	AS	
H5.1	ESPACIOS LIBRES PRIVADOS (ÁREA DE TERRAZAS DEL HOTEL)			DD	DOMINIO	AS	
H5.2	ZONA VERDE (DOMINIO PÚBLICO Y SERVIDUMBRE DE CARRETERAS)			SS	SERVIDUMBRE	AS	
H6	ACCESO CONEXIÓN ZONA ESTE-OESTE			ED	EDIFICACIÓN	AS	

AFECCIONES LEY 9/1981 DE CARRETERAS	
DD	DOMINIO
SS	SERVIDUMBRE
ED	EDIFICACIÓN

ÁMBITOS	
AS	ÁMBITO DEL SECTOR
AS	ÁMBITO DE PARCELA

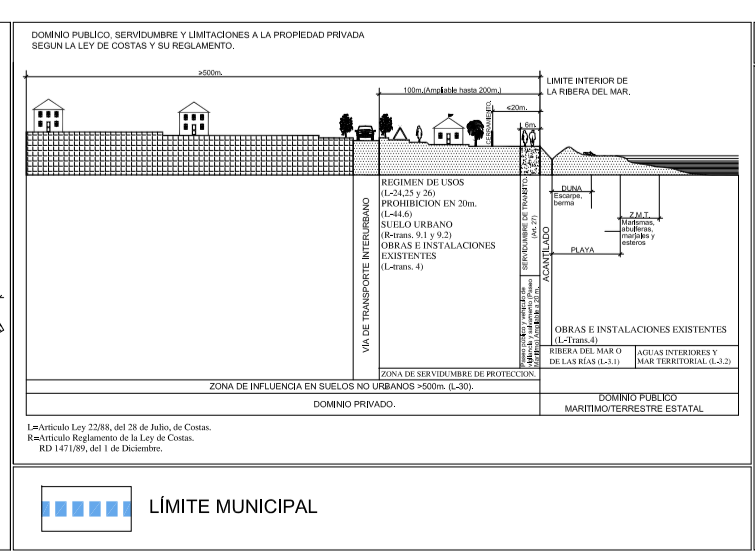

**REVISIÓN PLAN GENERAL DE ORDENACIÓN PUNTALLANA**

APROBACIÓN DEFINITIVA, ADAPTACIÓN A LAS NAD DEL PIOLP  
Subsanación de observaciones de la COTMAC de 10 de marzo de 2016

ESCALA 1:1000

PLANO DE ORDENACIÓN

**ZOT MARTÍN LUIS:**  
ZONIFICACIÓN CON ASIGNACIÓN DE USOS PORMENORIZADOS

13.02  
Junio 2016