



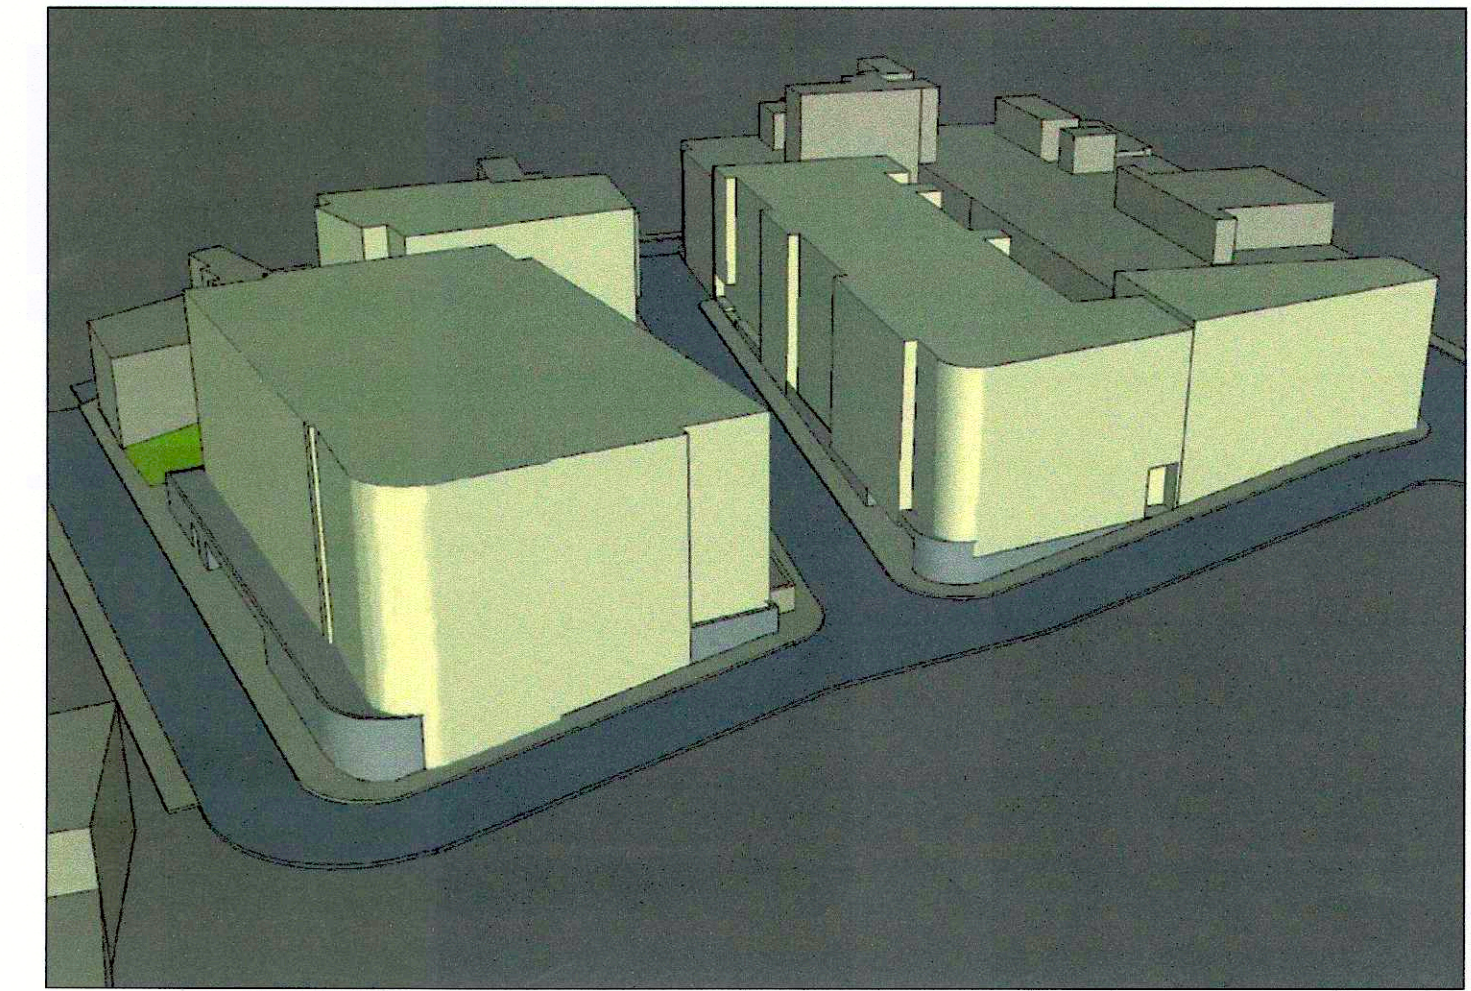


PROPUESTA DE IMPLANTACIÓN NO VINCULANTE
Escala 1:200

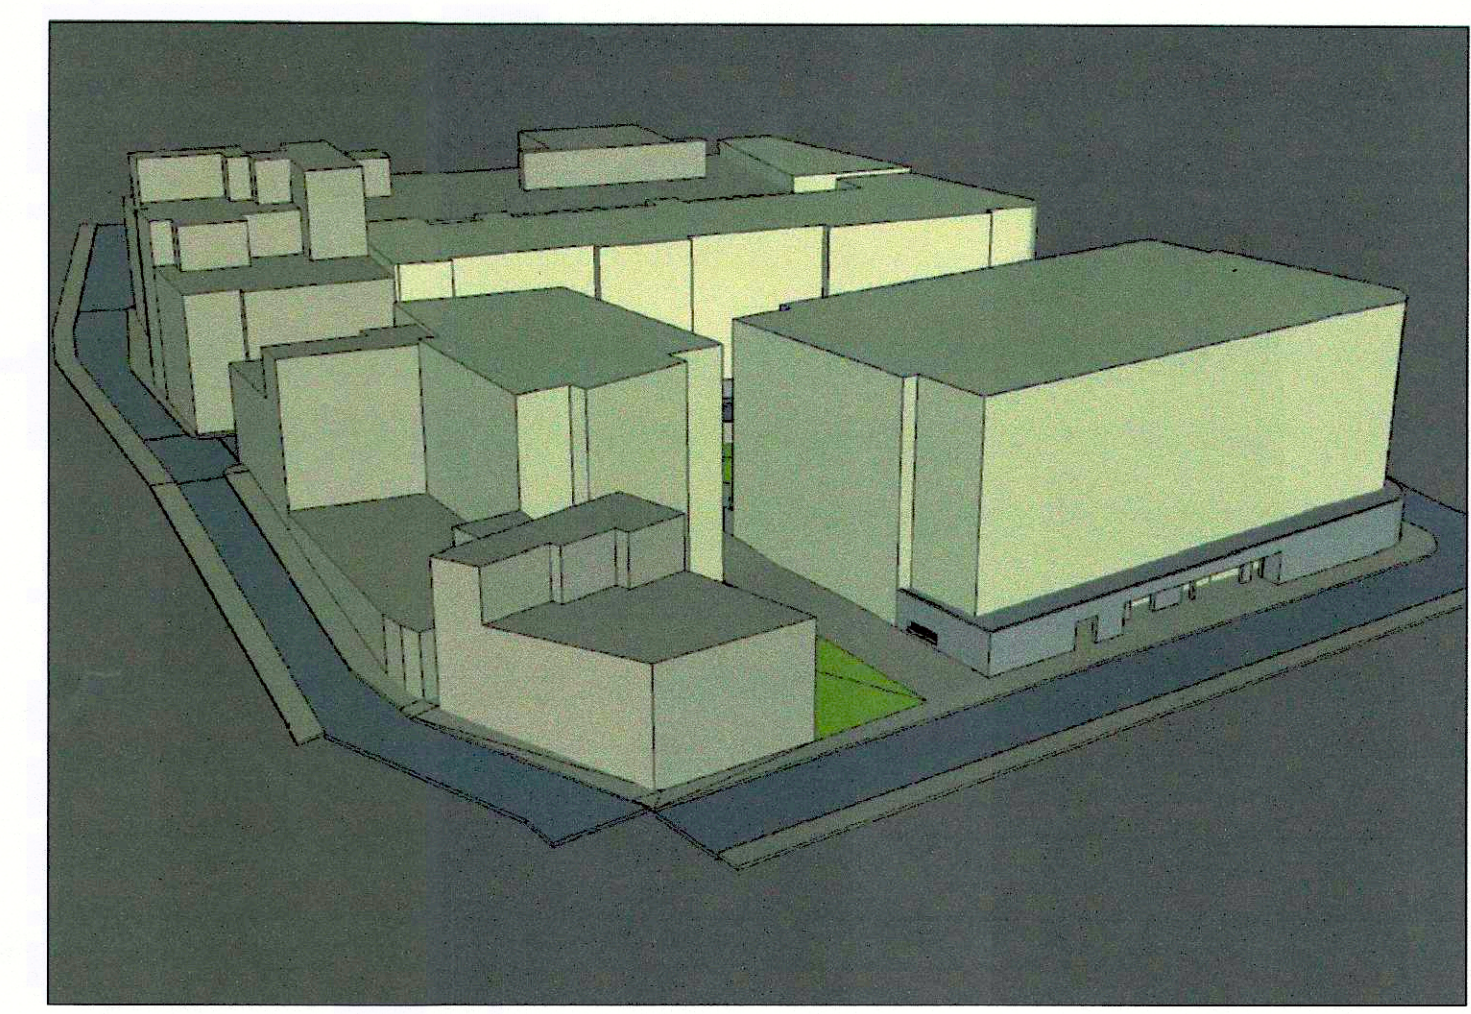

La Comisión de Ordenación del Territorio y Medio Ambiente de Canarias, en sesión de fecha 30 de Septiembre de 2009, acordó la APROBACIÓN DEFINITIVA del presente expediente.
Las Palmas de G.C.
El Secretario de la Comisión

Damez García Merichal
La Funcionaria

PARCELA OBJETO DE LA MODIFICACIÓN PUNTUAL DE LAS NN.SS.

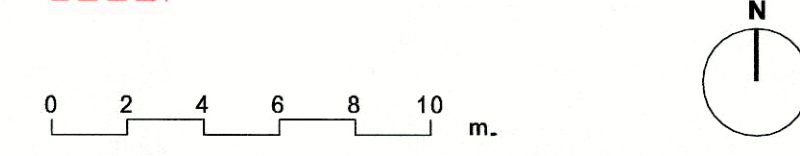

MODIFICACIÓN PUNTUAL Nº 2 DE LAS NORMAS SUBSIDIARIAS DE SAN ANDRÉS Y SAUCES ENTRE SOLARES SITUADOS ENTRE LA CALLE DR. MARTÍN GONZÁLEZ, CAMINO LA CALDERETA, Y PROLONGACIÓN CALLE RAMÓN Y CAJAL SAN ANDRÉS Y SAUCES - LA PALMA

PROPIEDAD: VISOCAN
ETAPA DE DOCUMENTACIÓN: DOCUMENTO DE TRAMITACIÓN (APROBACIÓN PROVISIONAL)
PLANO: PROPUESTA DE IMPLANTACIÓN NO VINCULANTE

DILIGENCIA: Por acuerdo plenario de fecha 18 de septiembre actual, se aprobó provisionalmente la Modificación Puntual Numero Dos de las Normas Subsidiarias del Planeamiento Municipal. San Andrés y Saucés, a 18 de Septiembre de 2009.
LA SECRETARÍA ASCTAL.



FECHA: 18 Septiembre 2009 ARCHIVO: 254(08) MODIFICA: ESCALA: 1:200
ARQUITECTO: CAROL MARCOS CONSULTORES PROYECTO: A-01.01
COLABORADORES:

OBSERVACIONES: FECHA:
NOTAS:

ESTUDIO DE ARQUITECTURA
C/Olaya, 36 - 1º planta - 38700
Santa Cruz de La Palma
T. 922 411465 - F. 922 411888 - info@estudioarquitectos.com
C/ Villa de Hércules, 1 - 7º Dcha - 38202
Santa Cruz de Tenerife
T. 922 411201 - F. 922 341725 - info@estudioarquitectos.com