


- CARRETERA INSULAR LP-1
- SISTEMA VIARIO INSULAR
- SISTEMA VIARIO COMARCAL

- SISTEMA VIARIO LOCAL:
- VIARIO URBANO
- CAMINO MUNICIPALES
- CAMINO AGRICOLA
- PISTA FORESTAL

- RUTAS DE INTERES TURISTICO
- CAMINO DE LA BIOSFERA
- CAMINO DEL MONTE

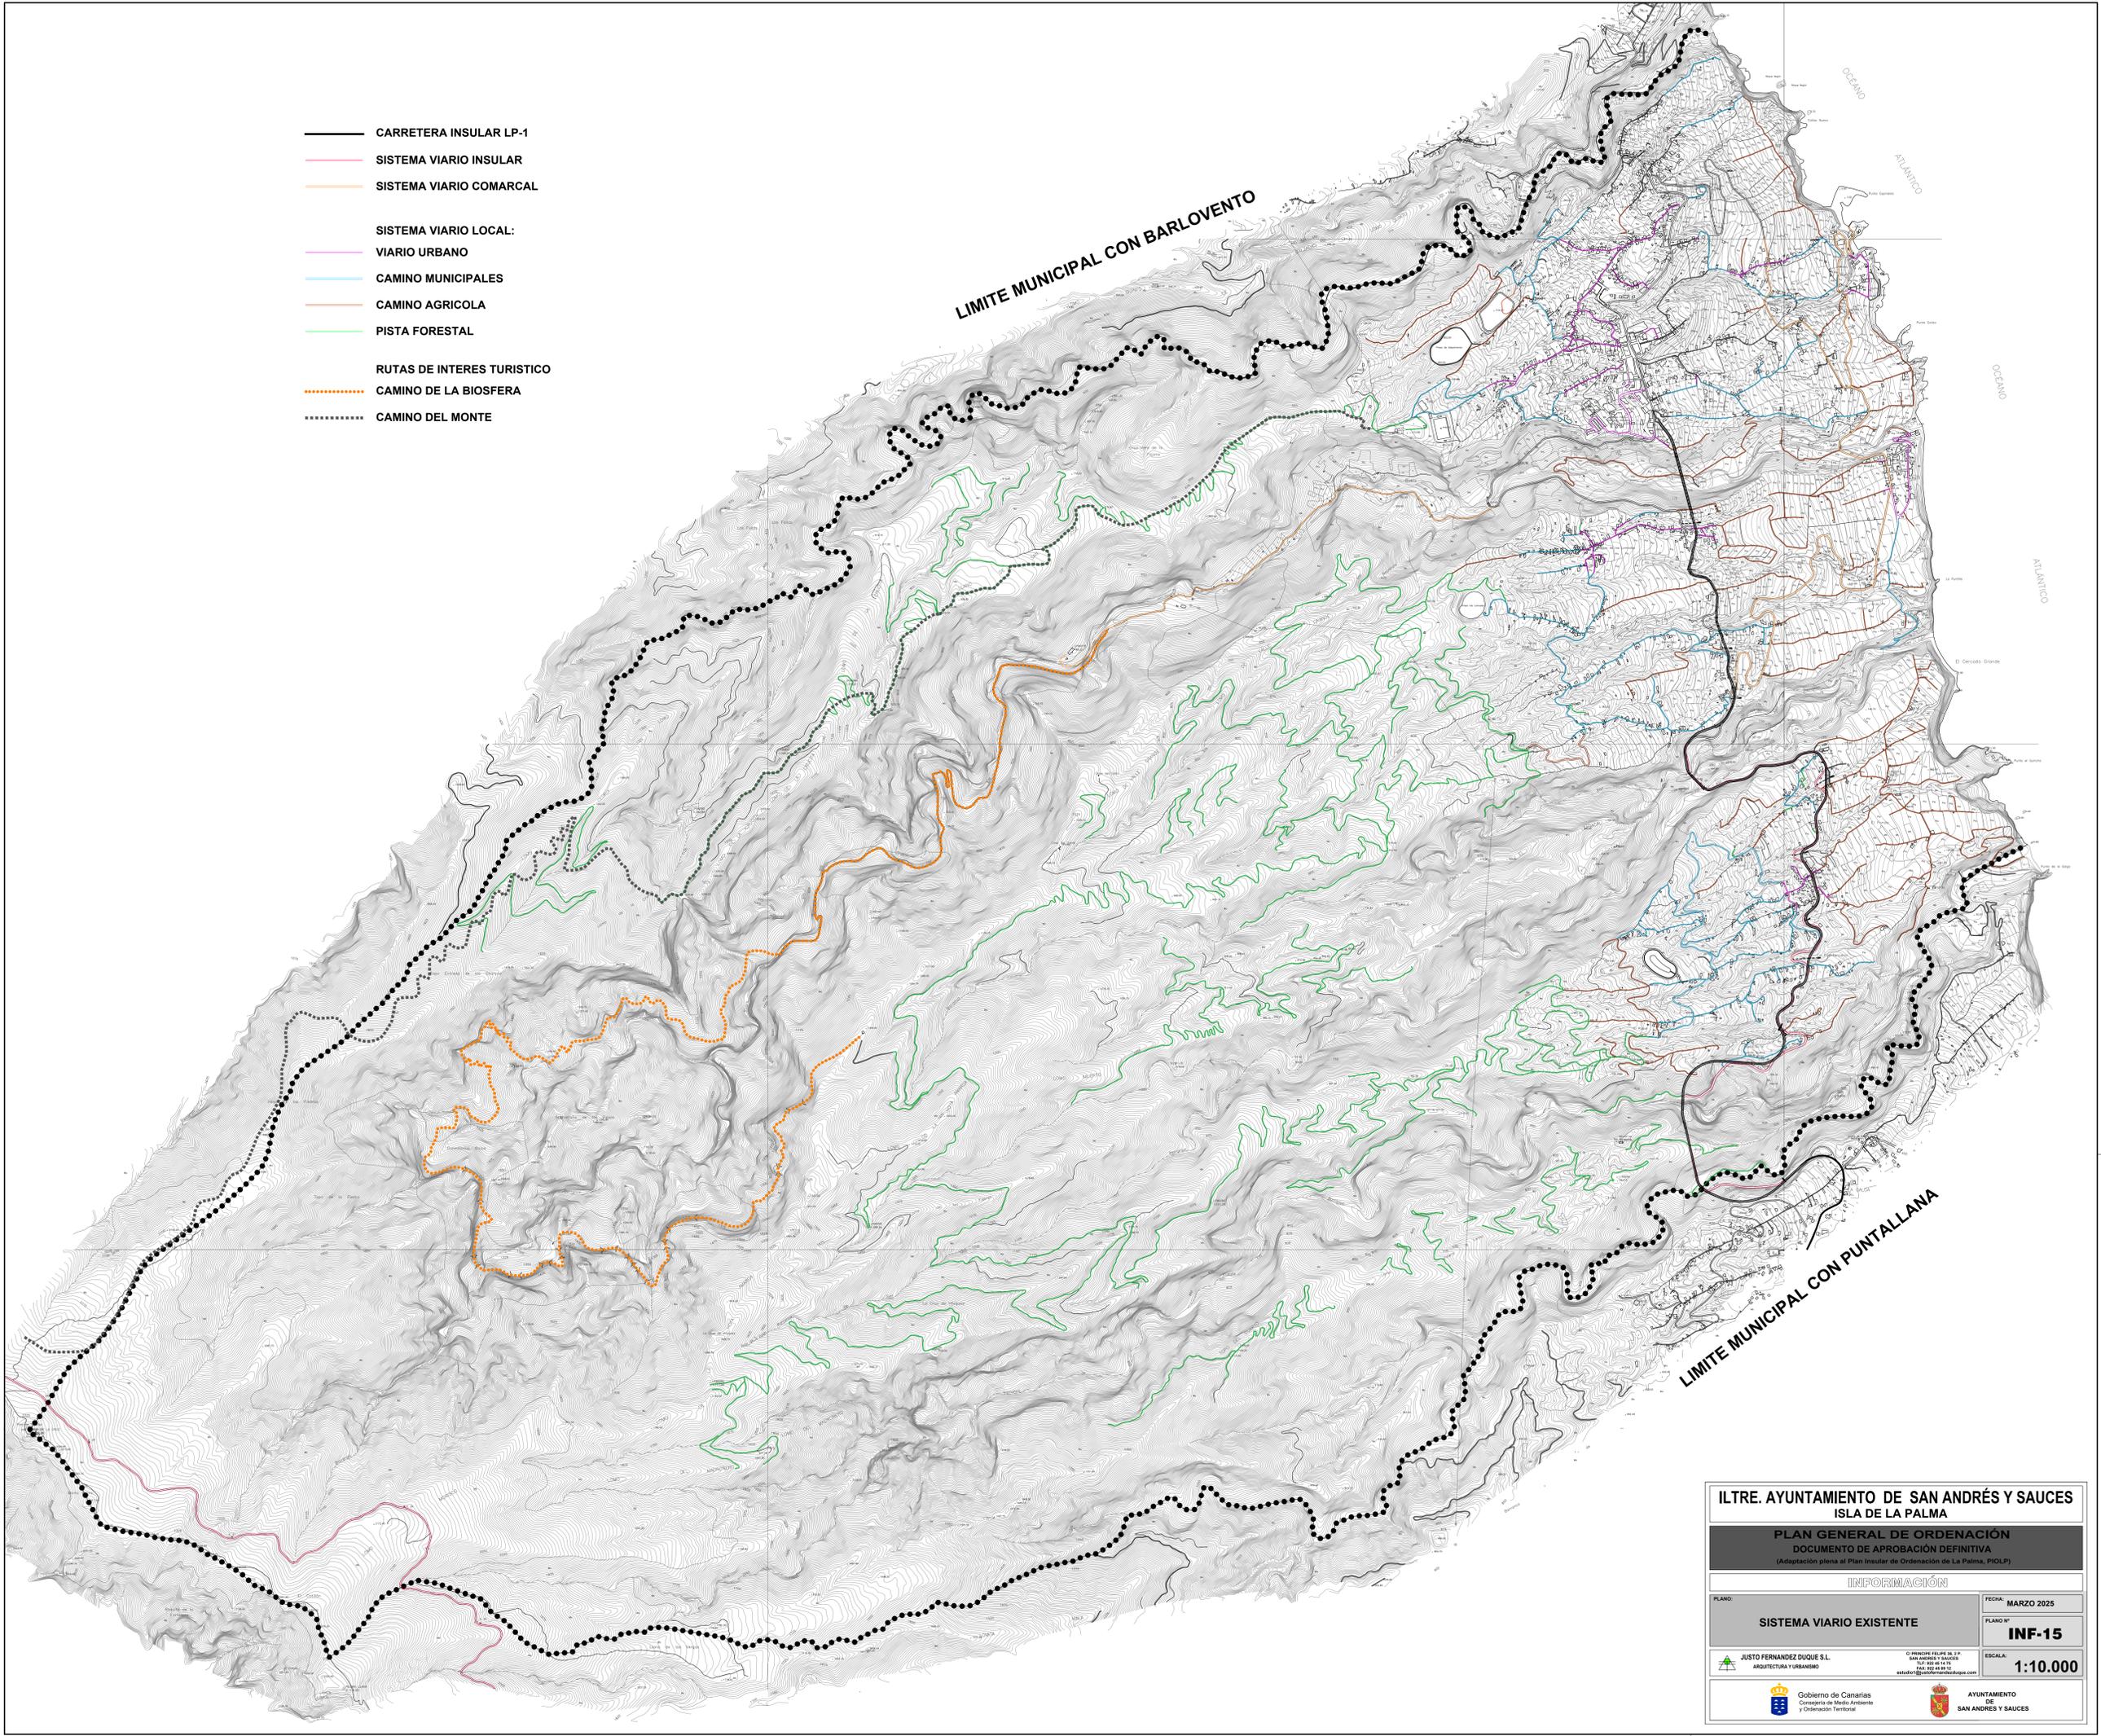

ILTRE. AYUNTAMIENTO DE SAN ANDRÉS Y SAUCES ISLA DE LA PALMA	
PLAN GENERAL DE ORDENACIÓN DOCUMENTO DE APROBACIÓN DEFINITIVA <small>(Adaptación plena al Plan Insular de Ordenación de La Palma, PIOLP)</small>	
<small>INFORMACIÓN</small>	
<small>PLANO:</small>	<small>FECHA:</small> MARZO 2025
SISTEMA VIARIO EXISTENTE	PLANO Nº INF-15
<small>JUSTO FERNÁNDEZ DUQUE S.L.</small> <small>ARQUITECTURA Y URBANISMO</small>	<small>ESCALA:</small> 1:10.000
<small>Gobierno de Canarias</small> <small>Consejería de Medio Ambiente y Ordenación Territorial</small>	<small>AYUNTAMIENTO DE SAN ANDRÉS Y SAUCES</small>