
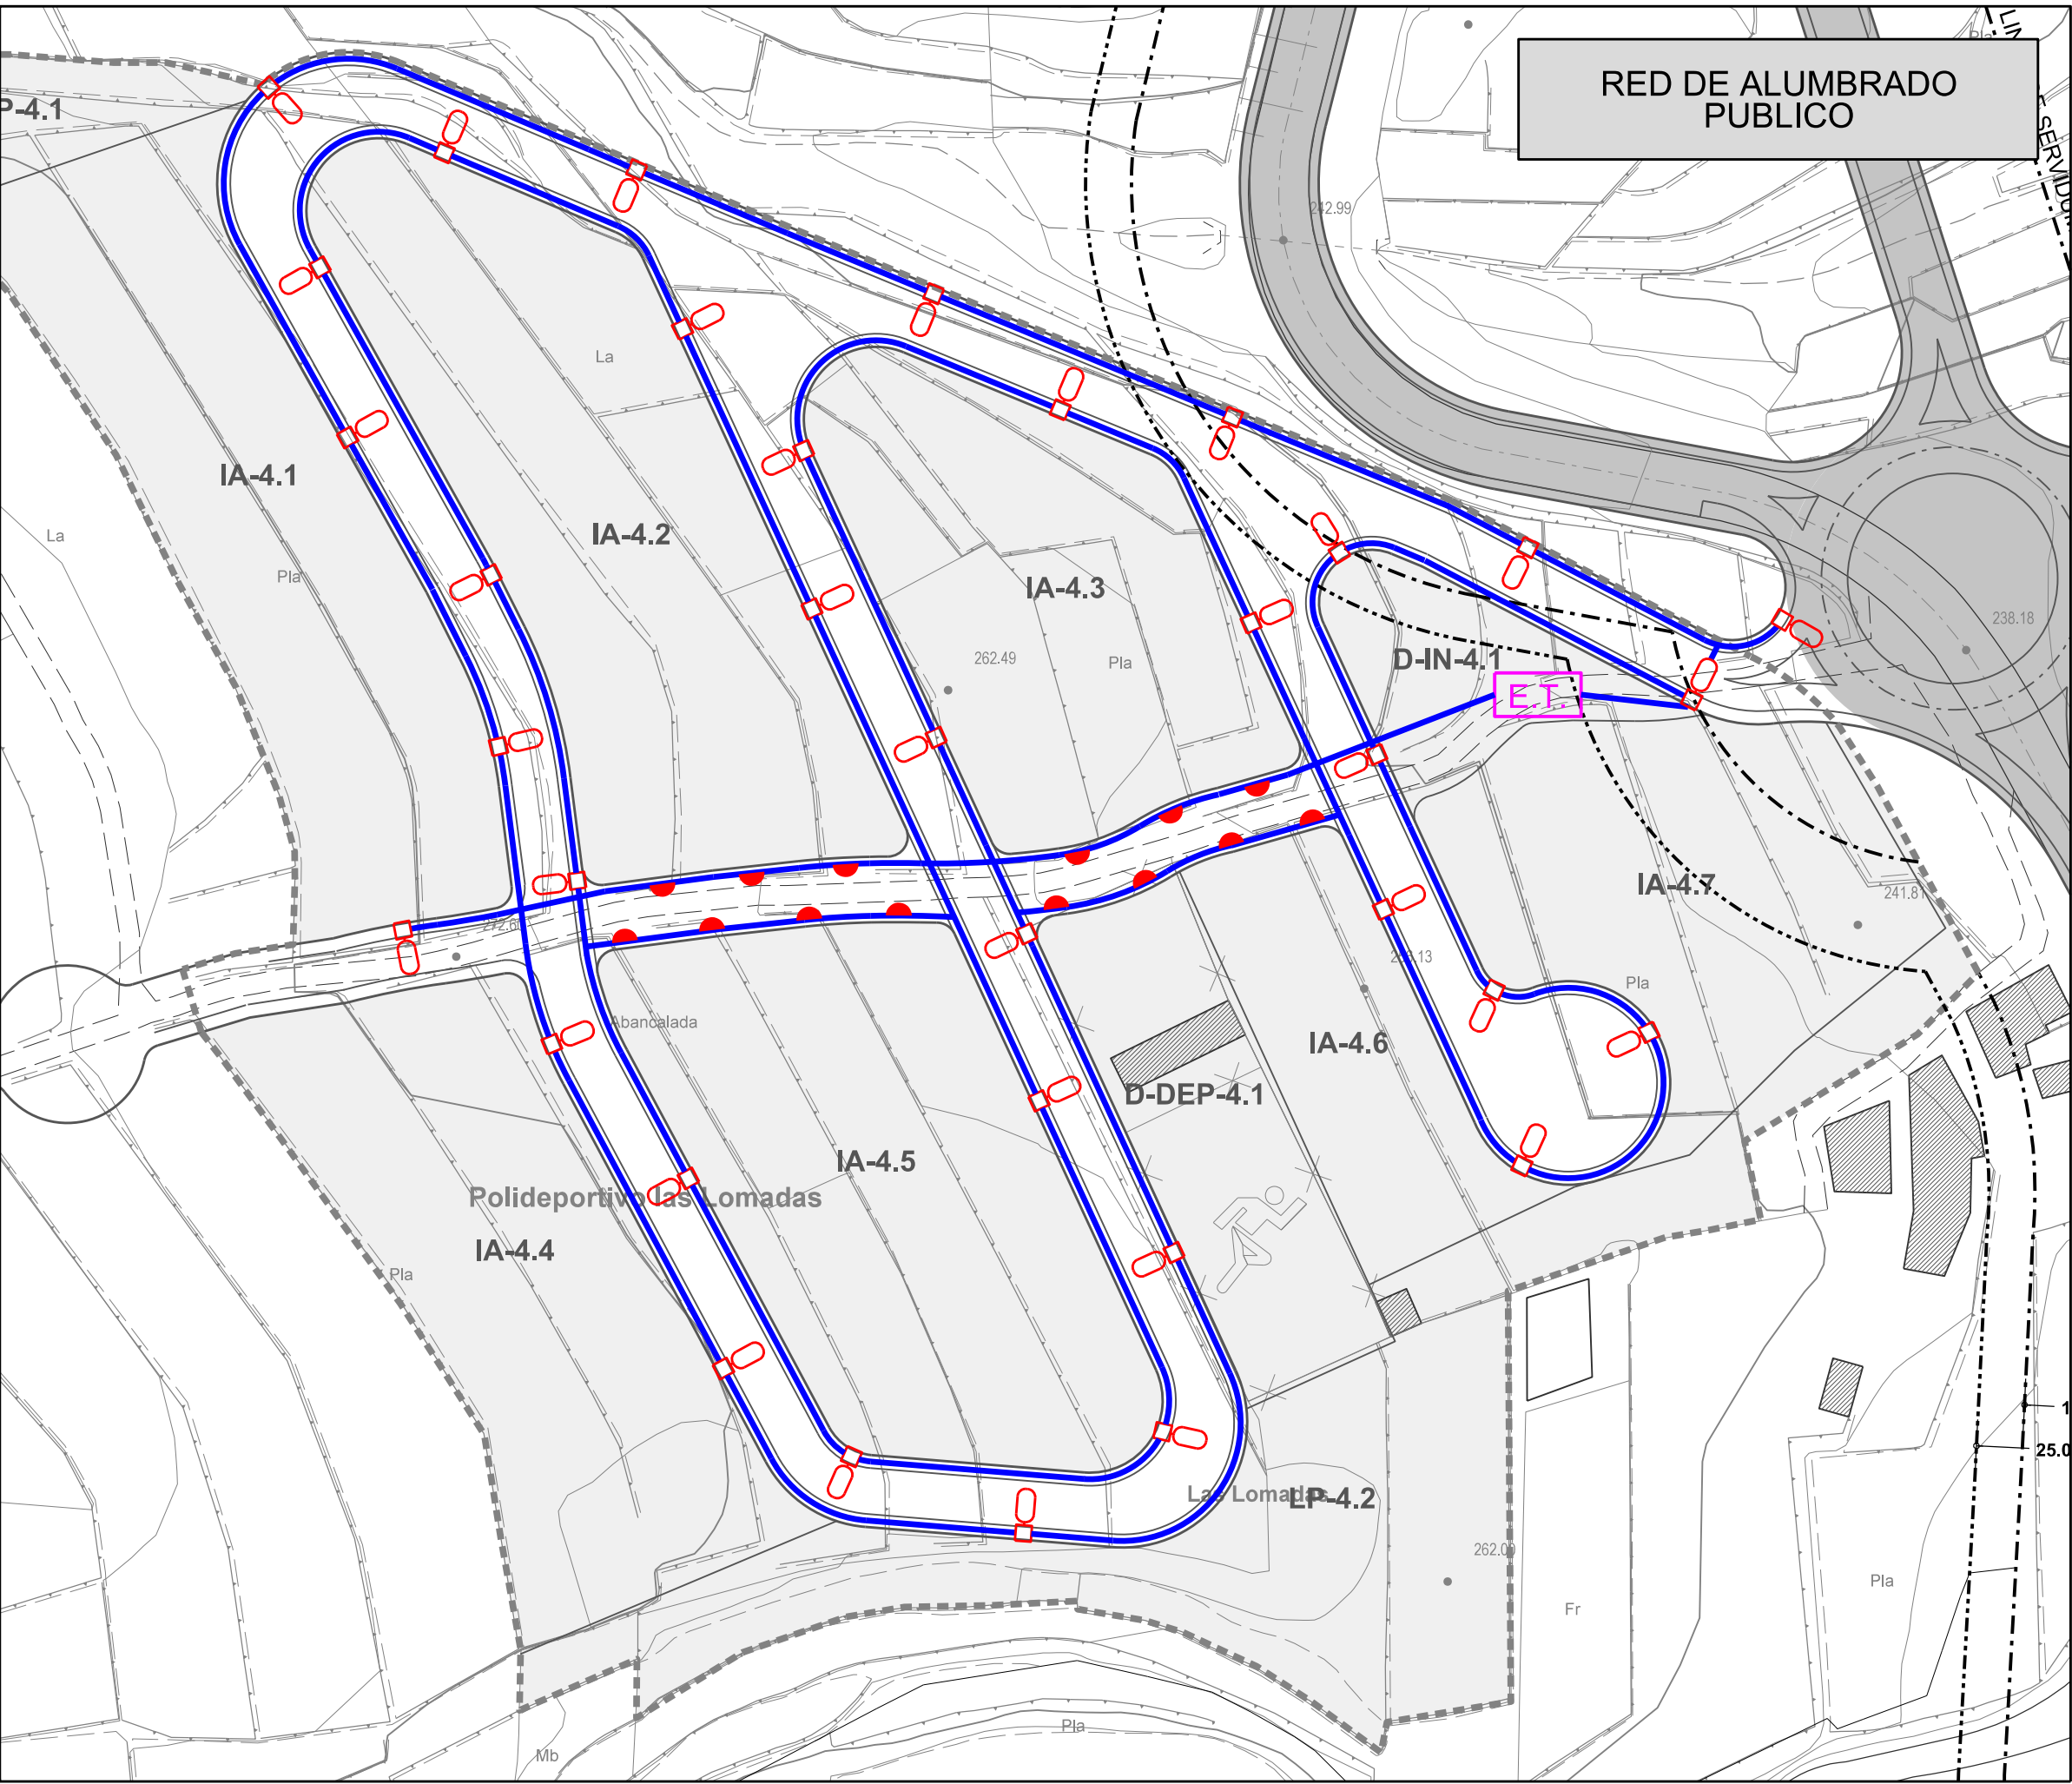
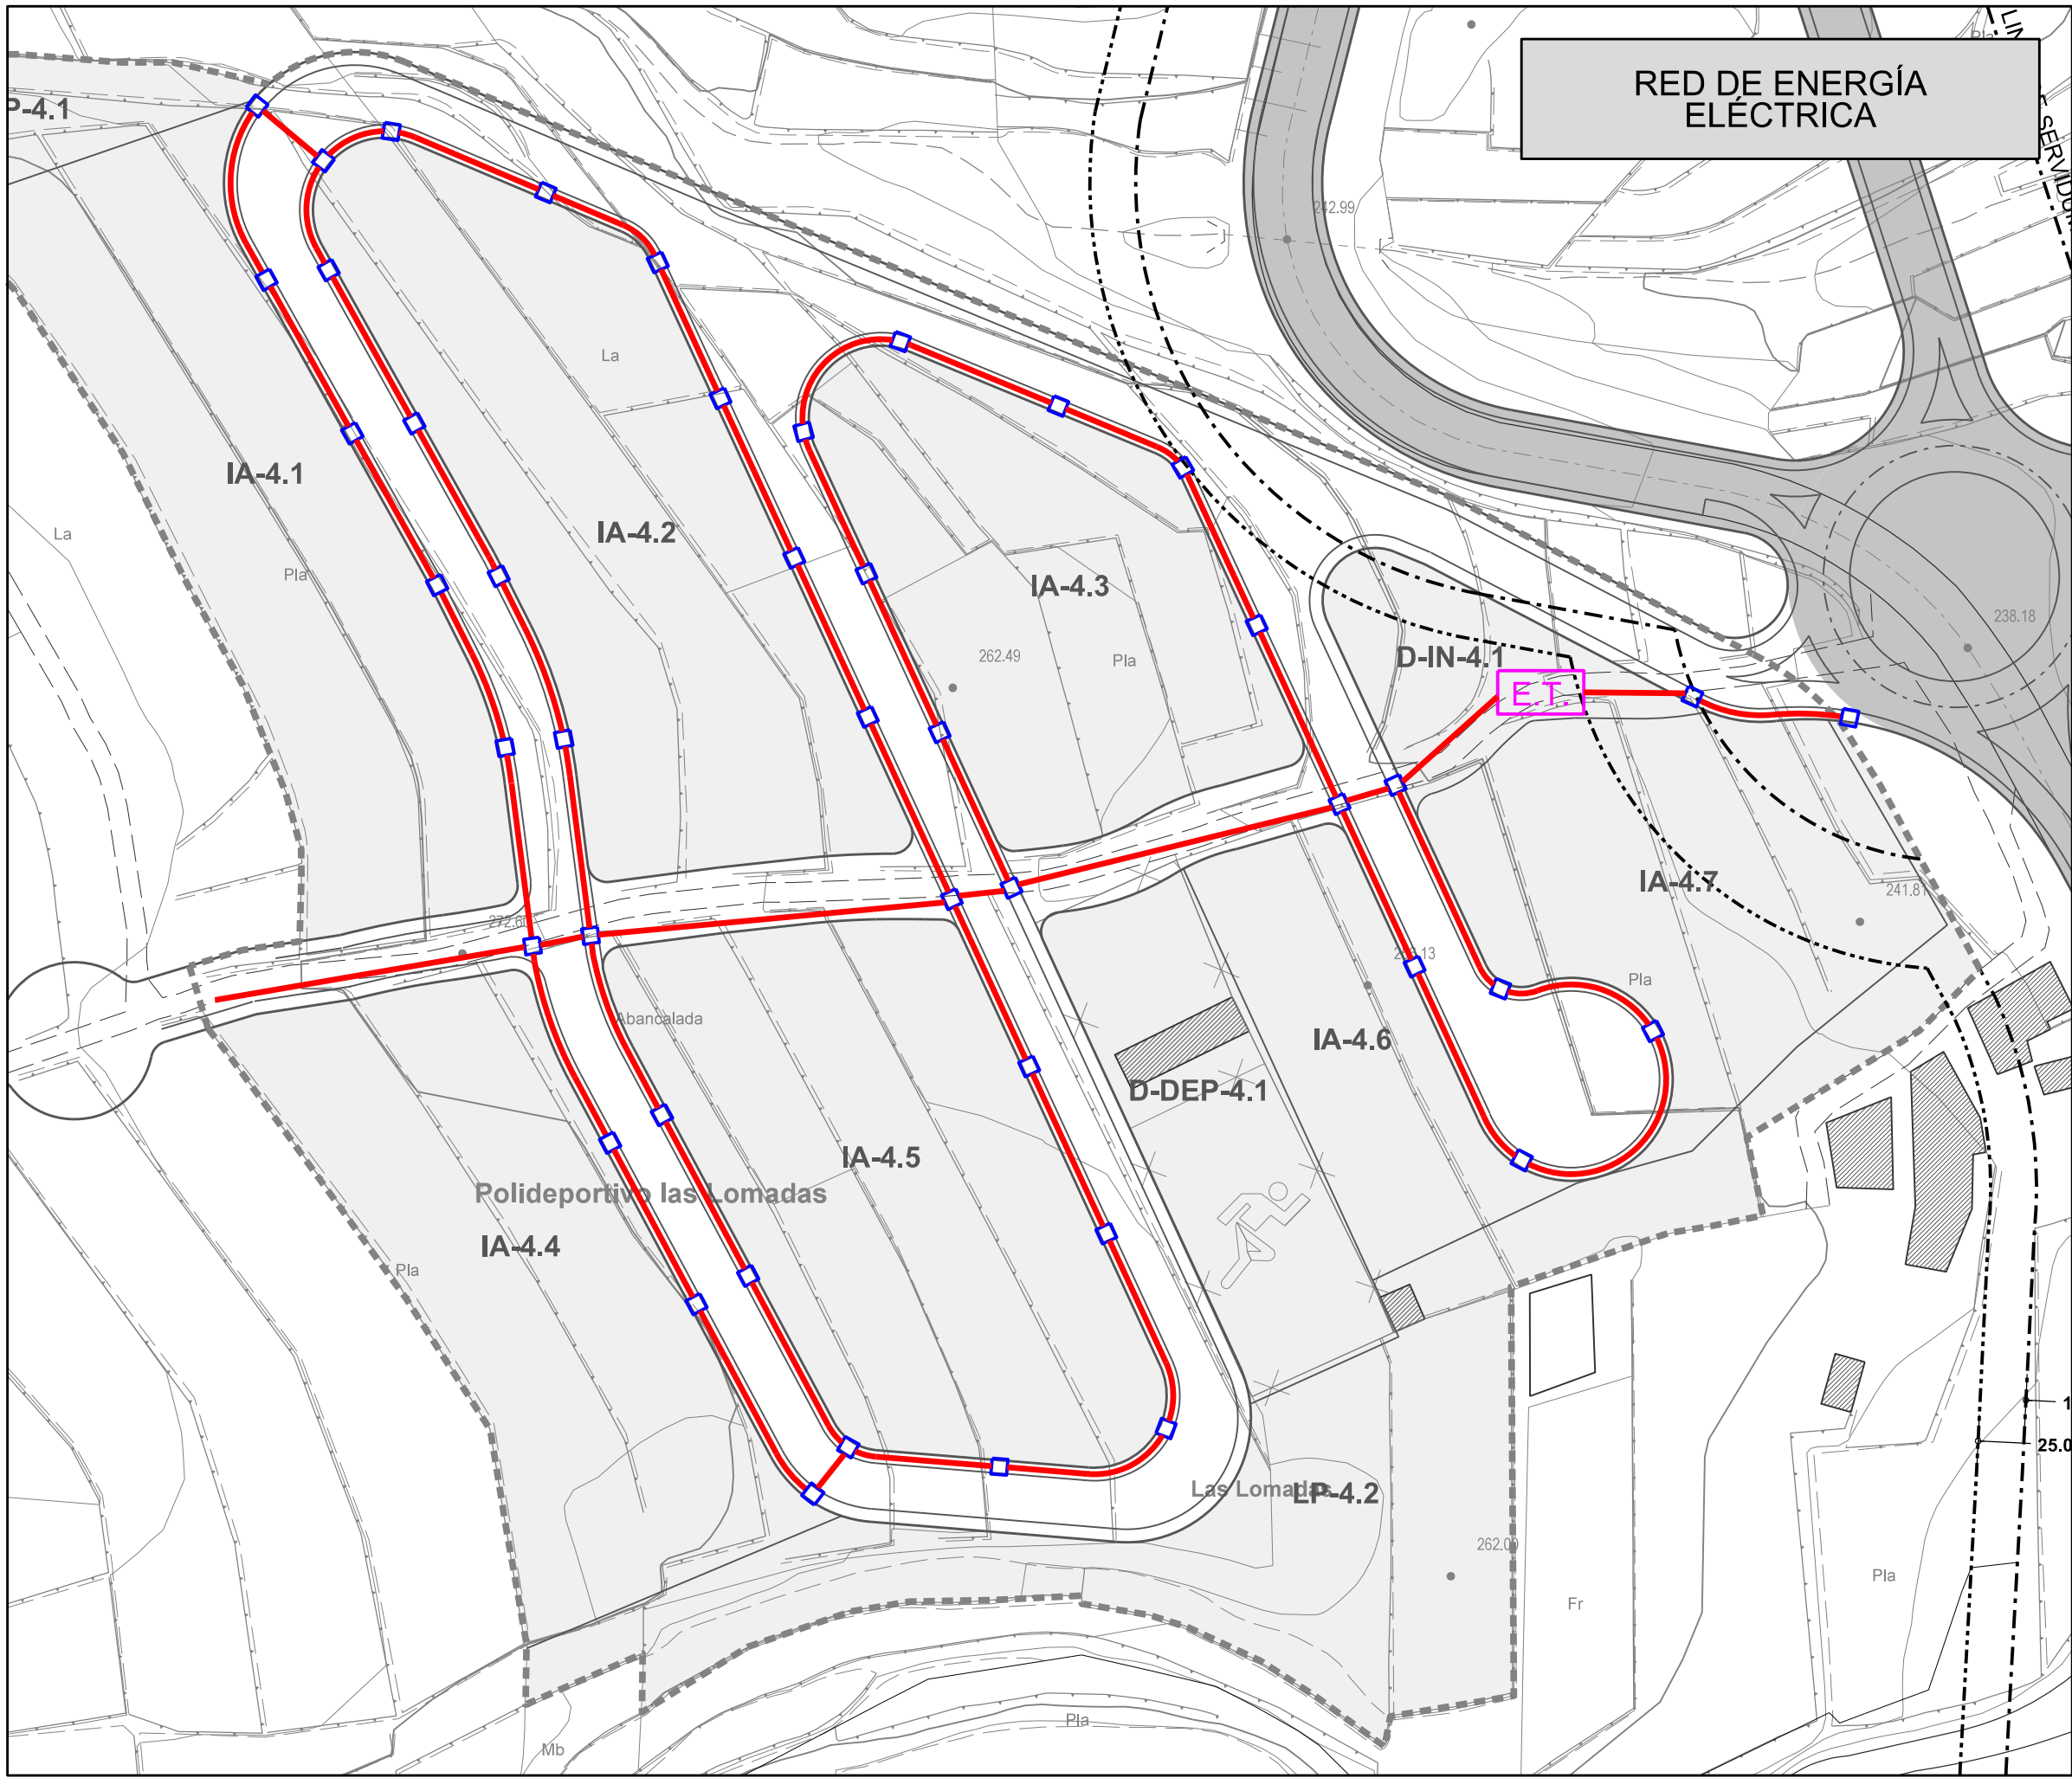
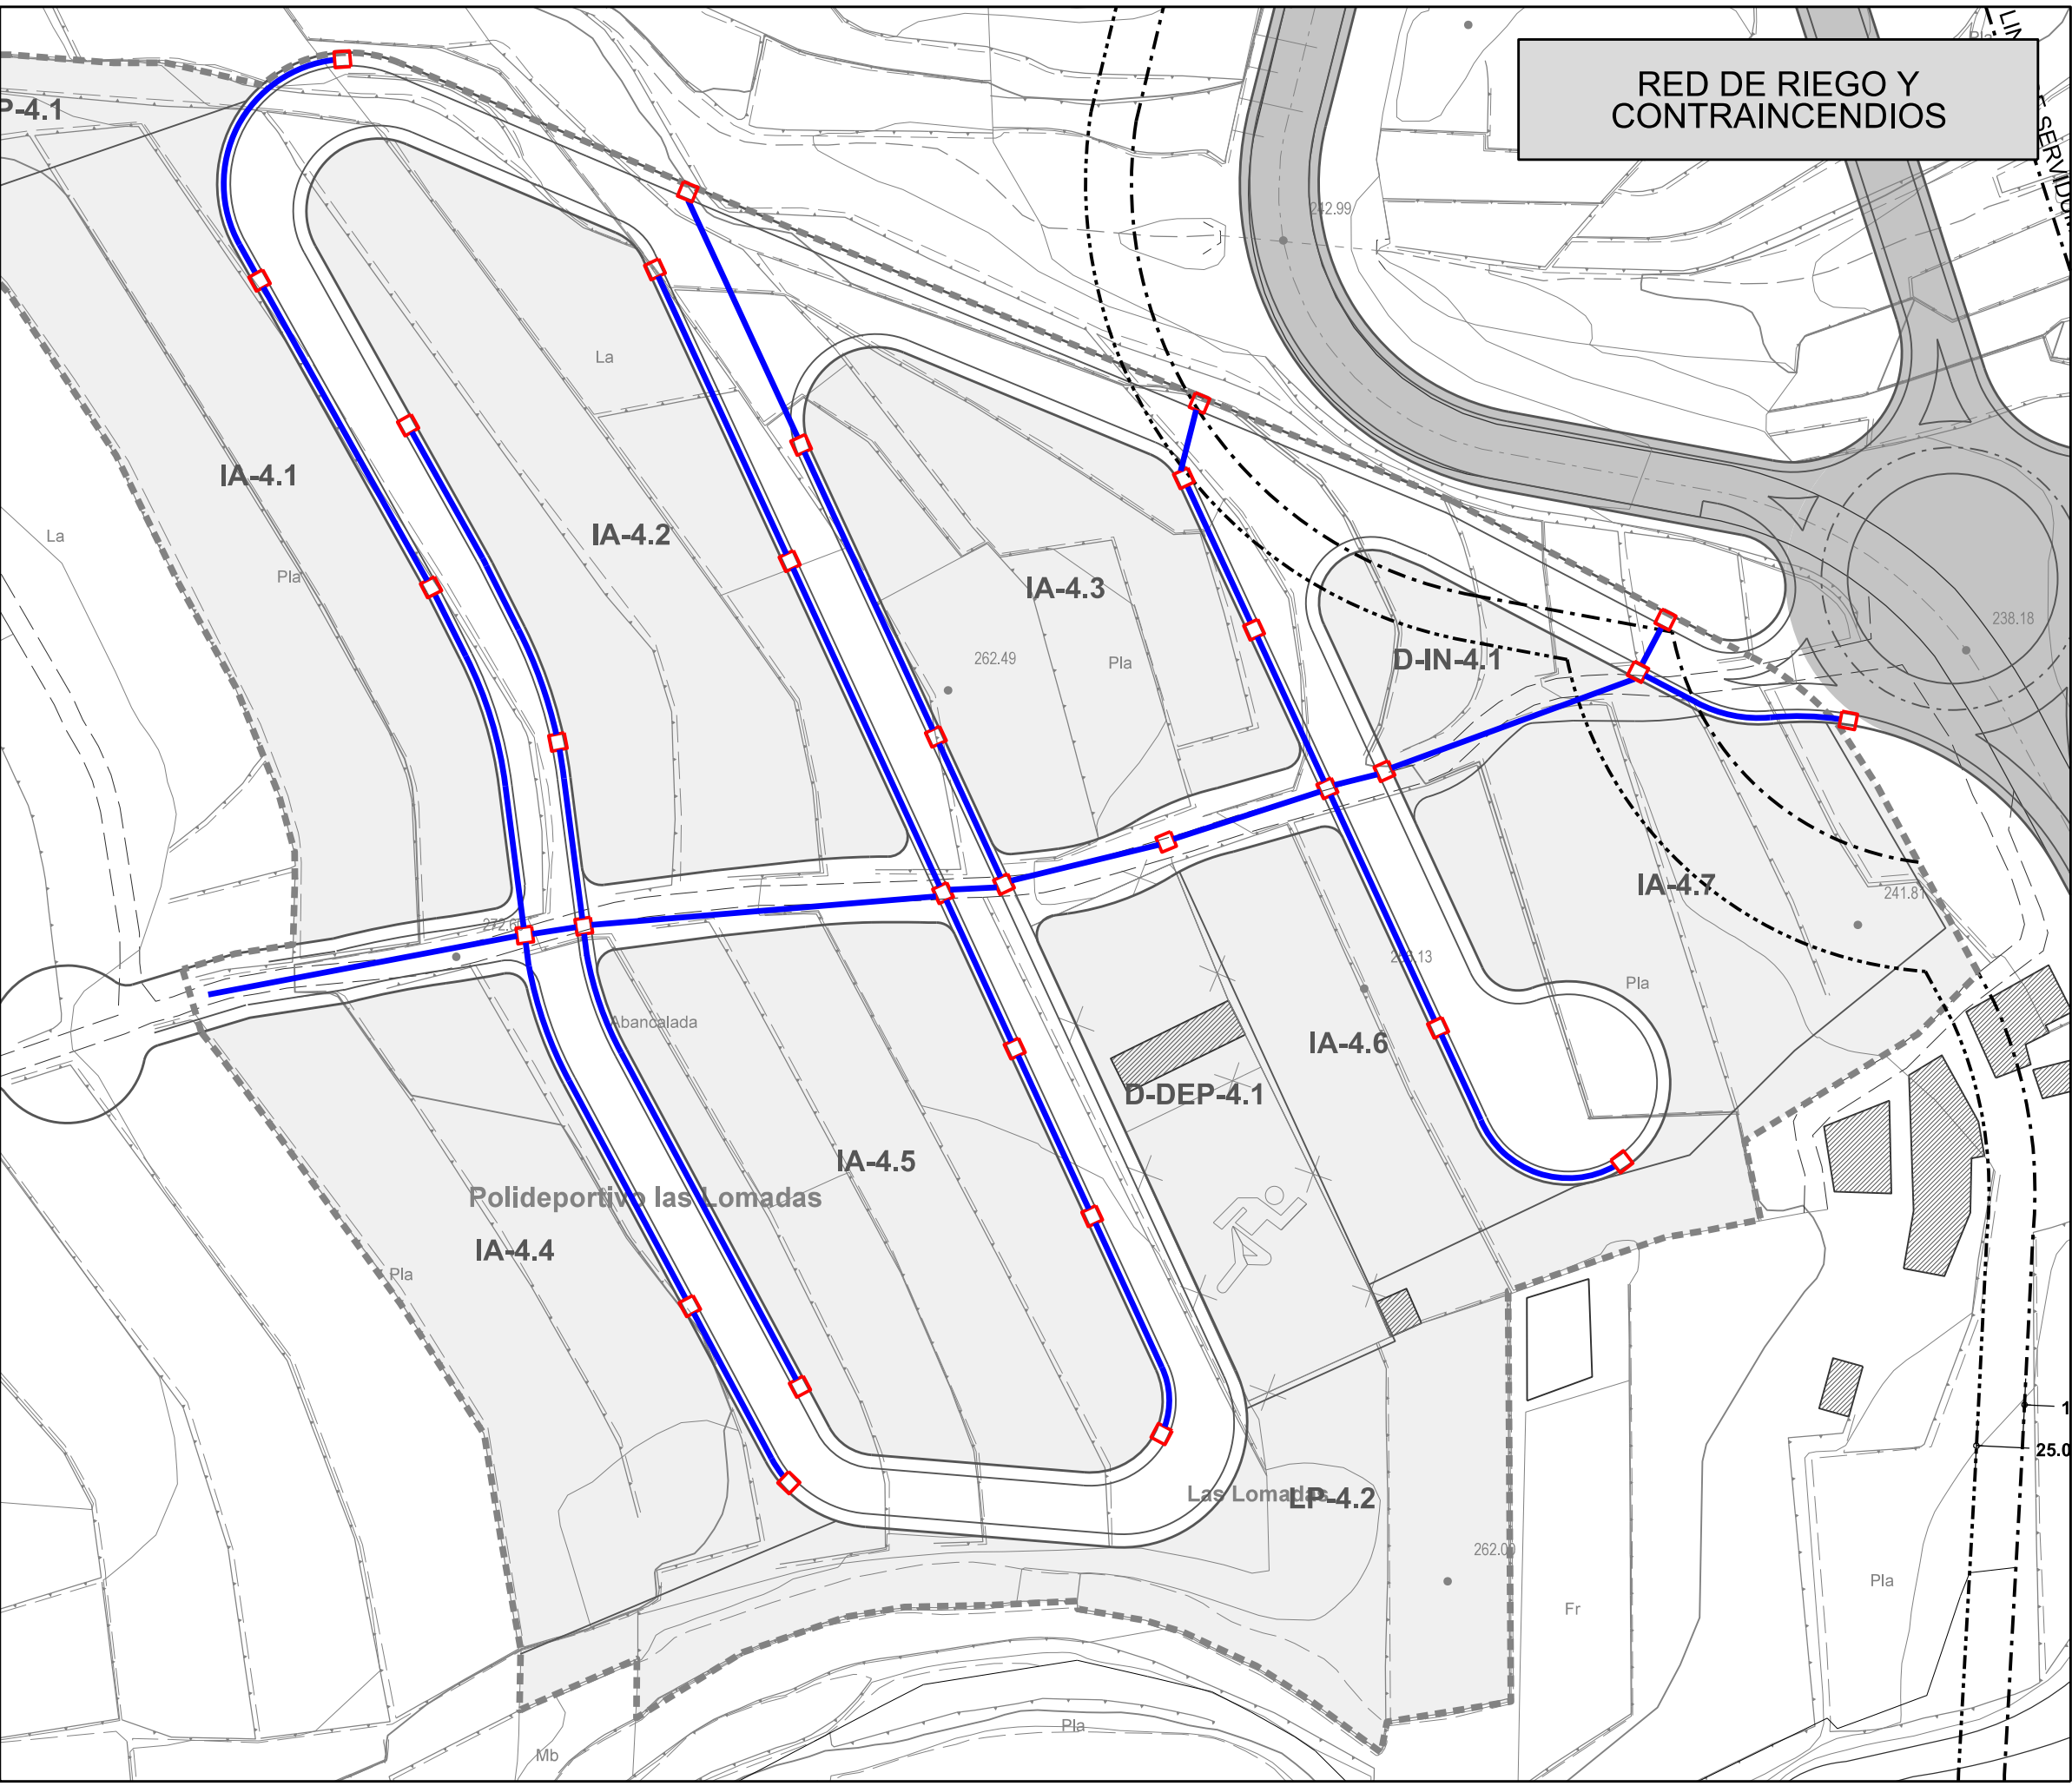
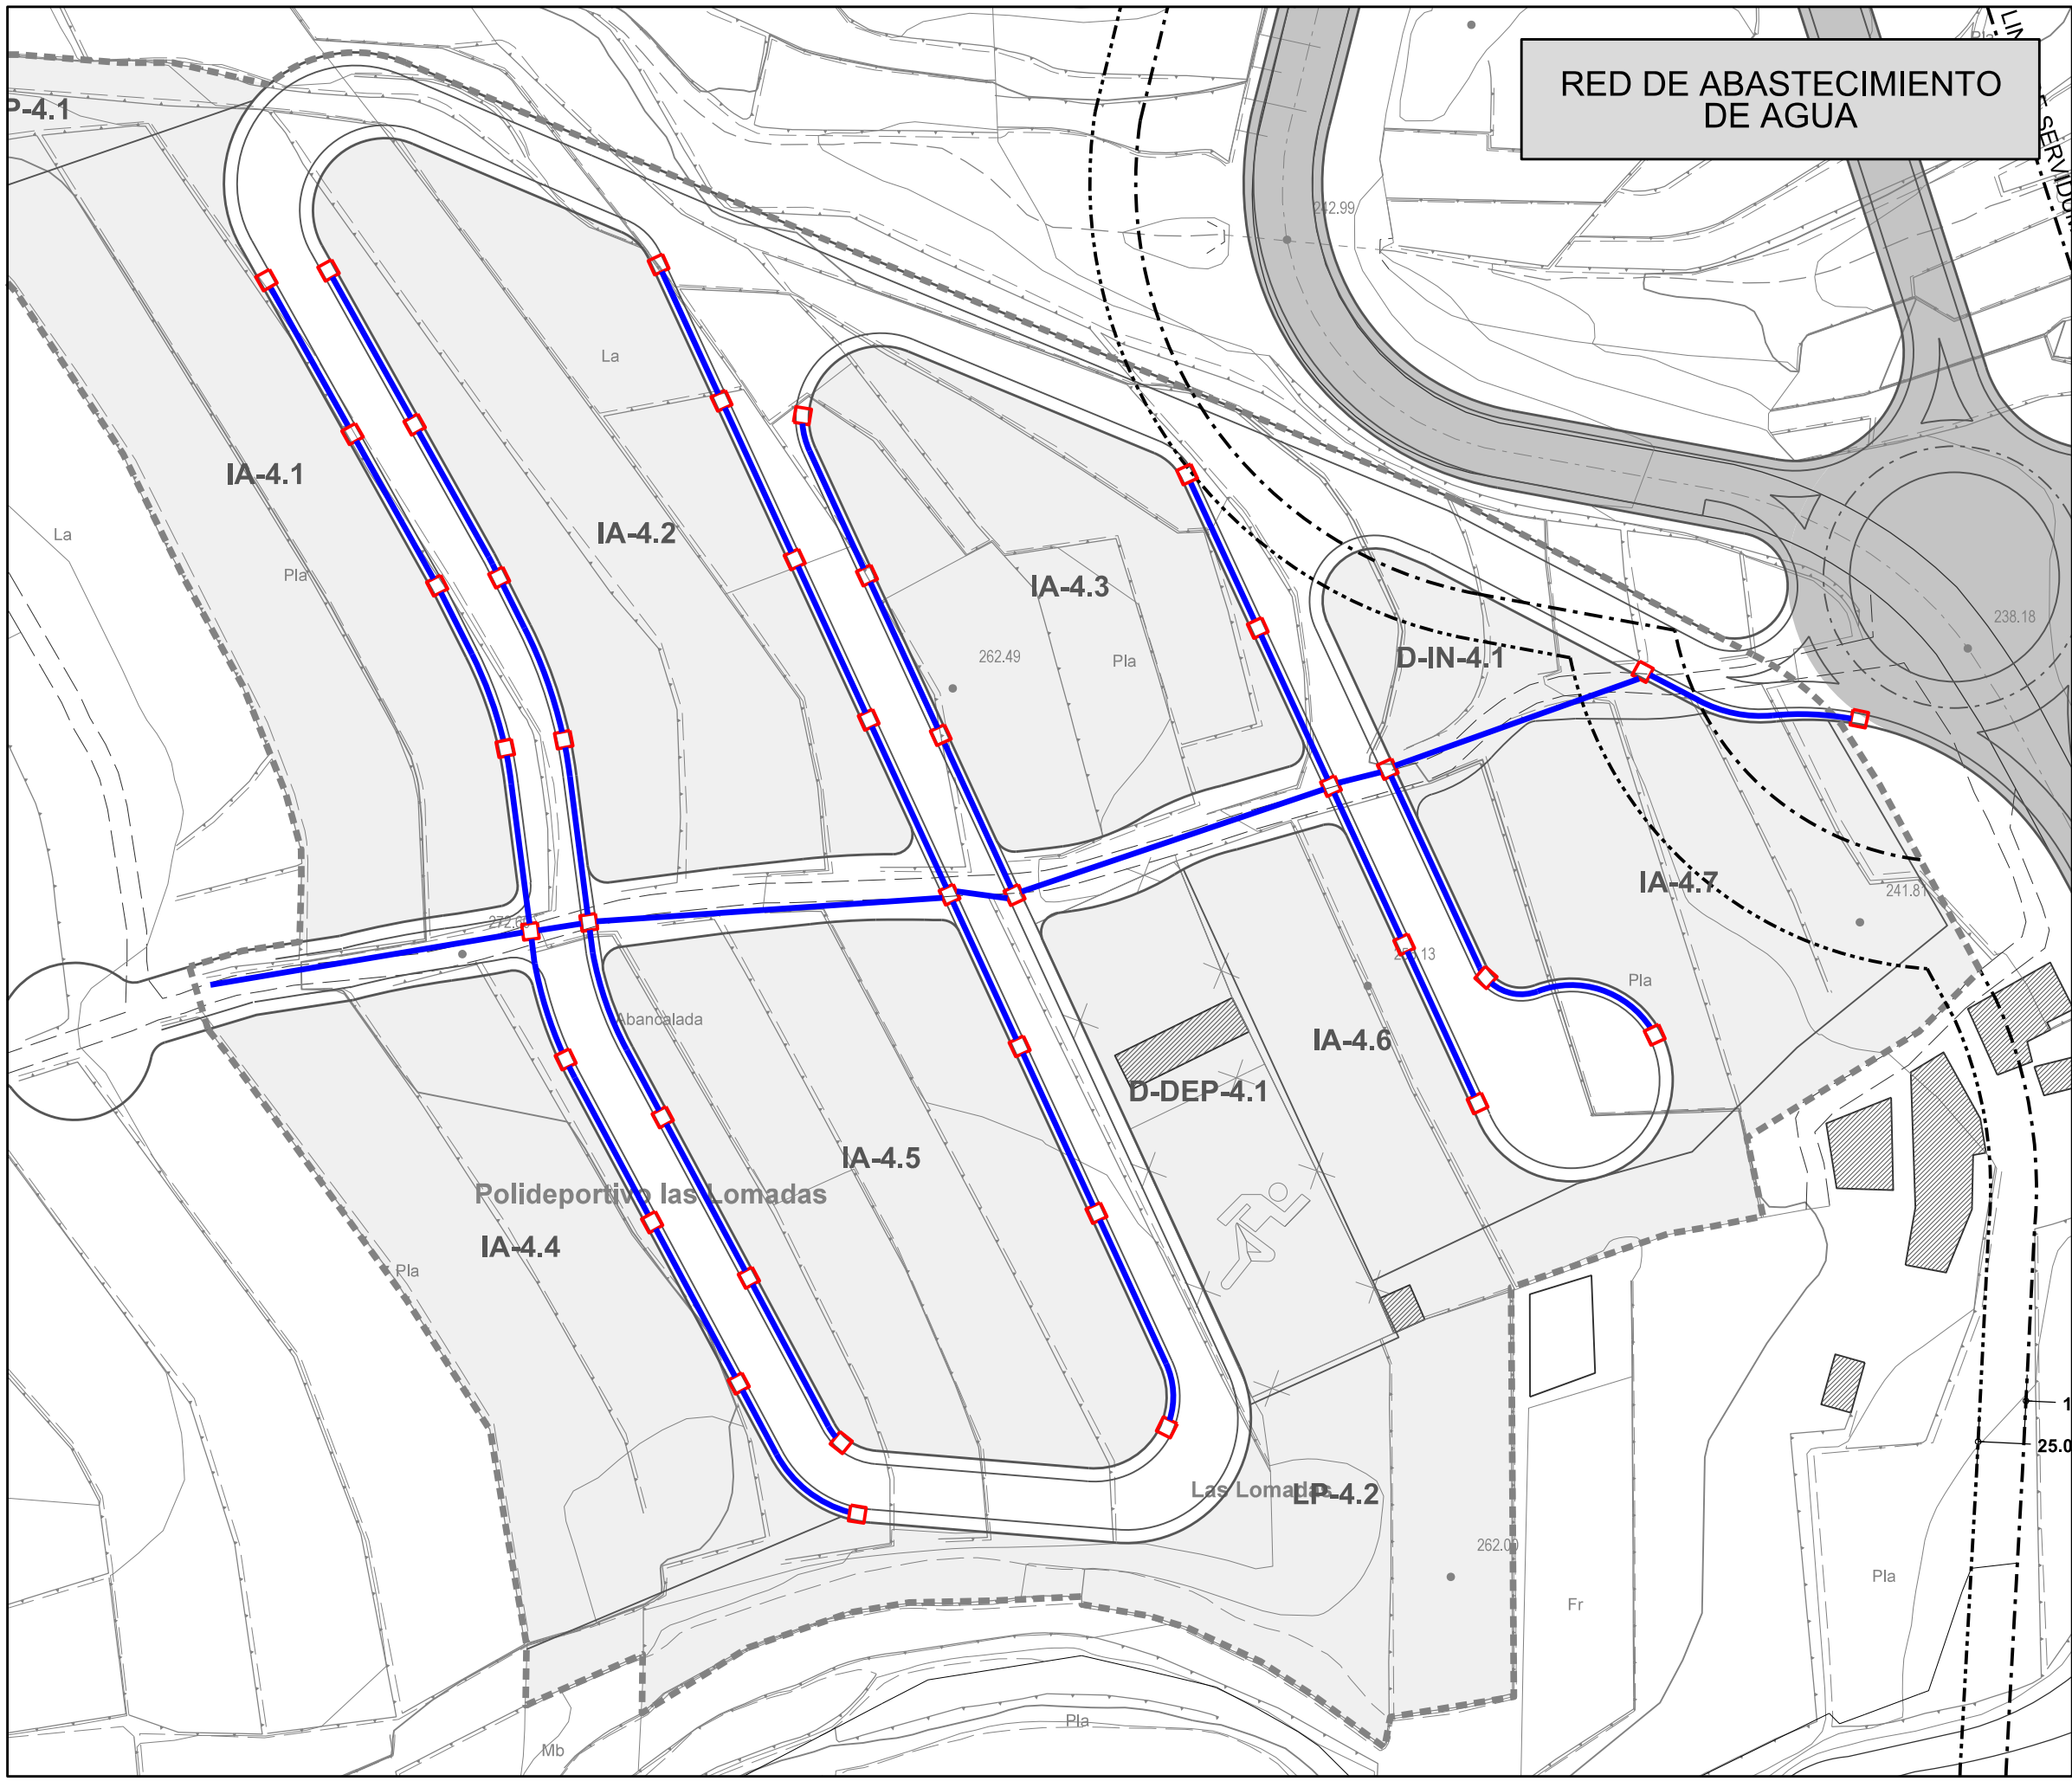
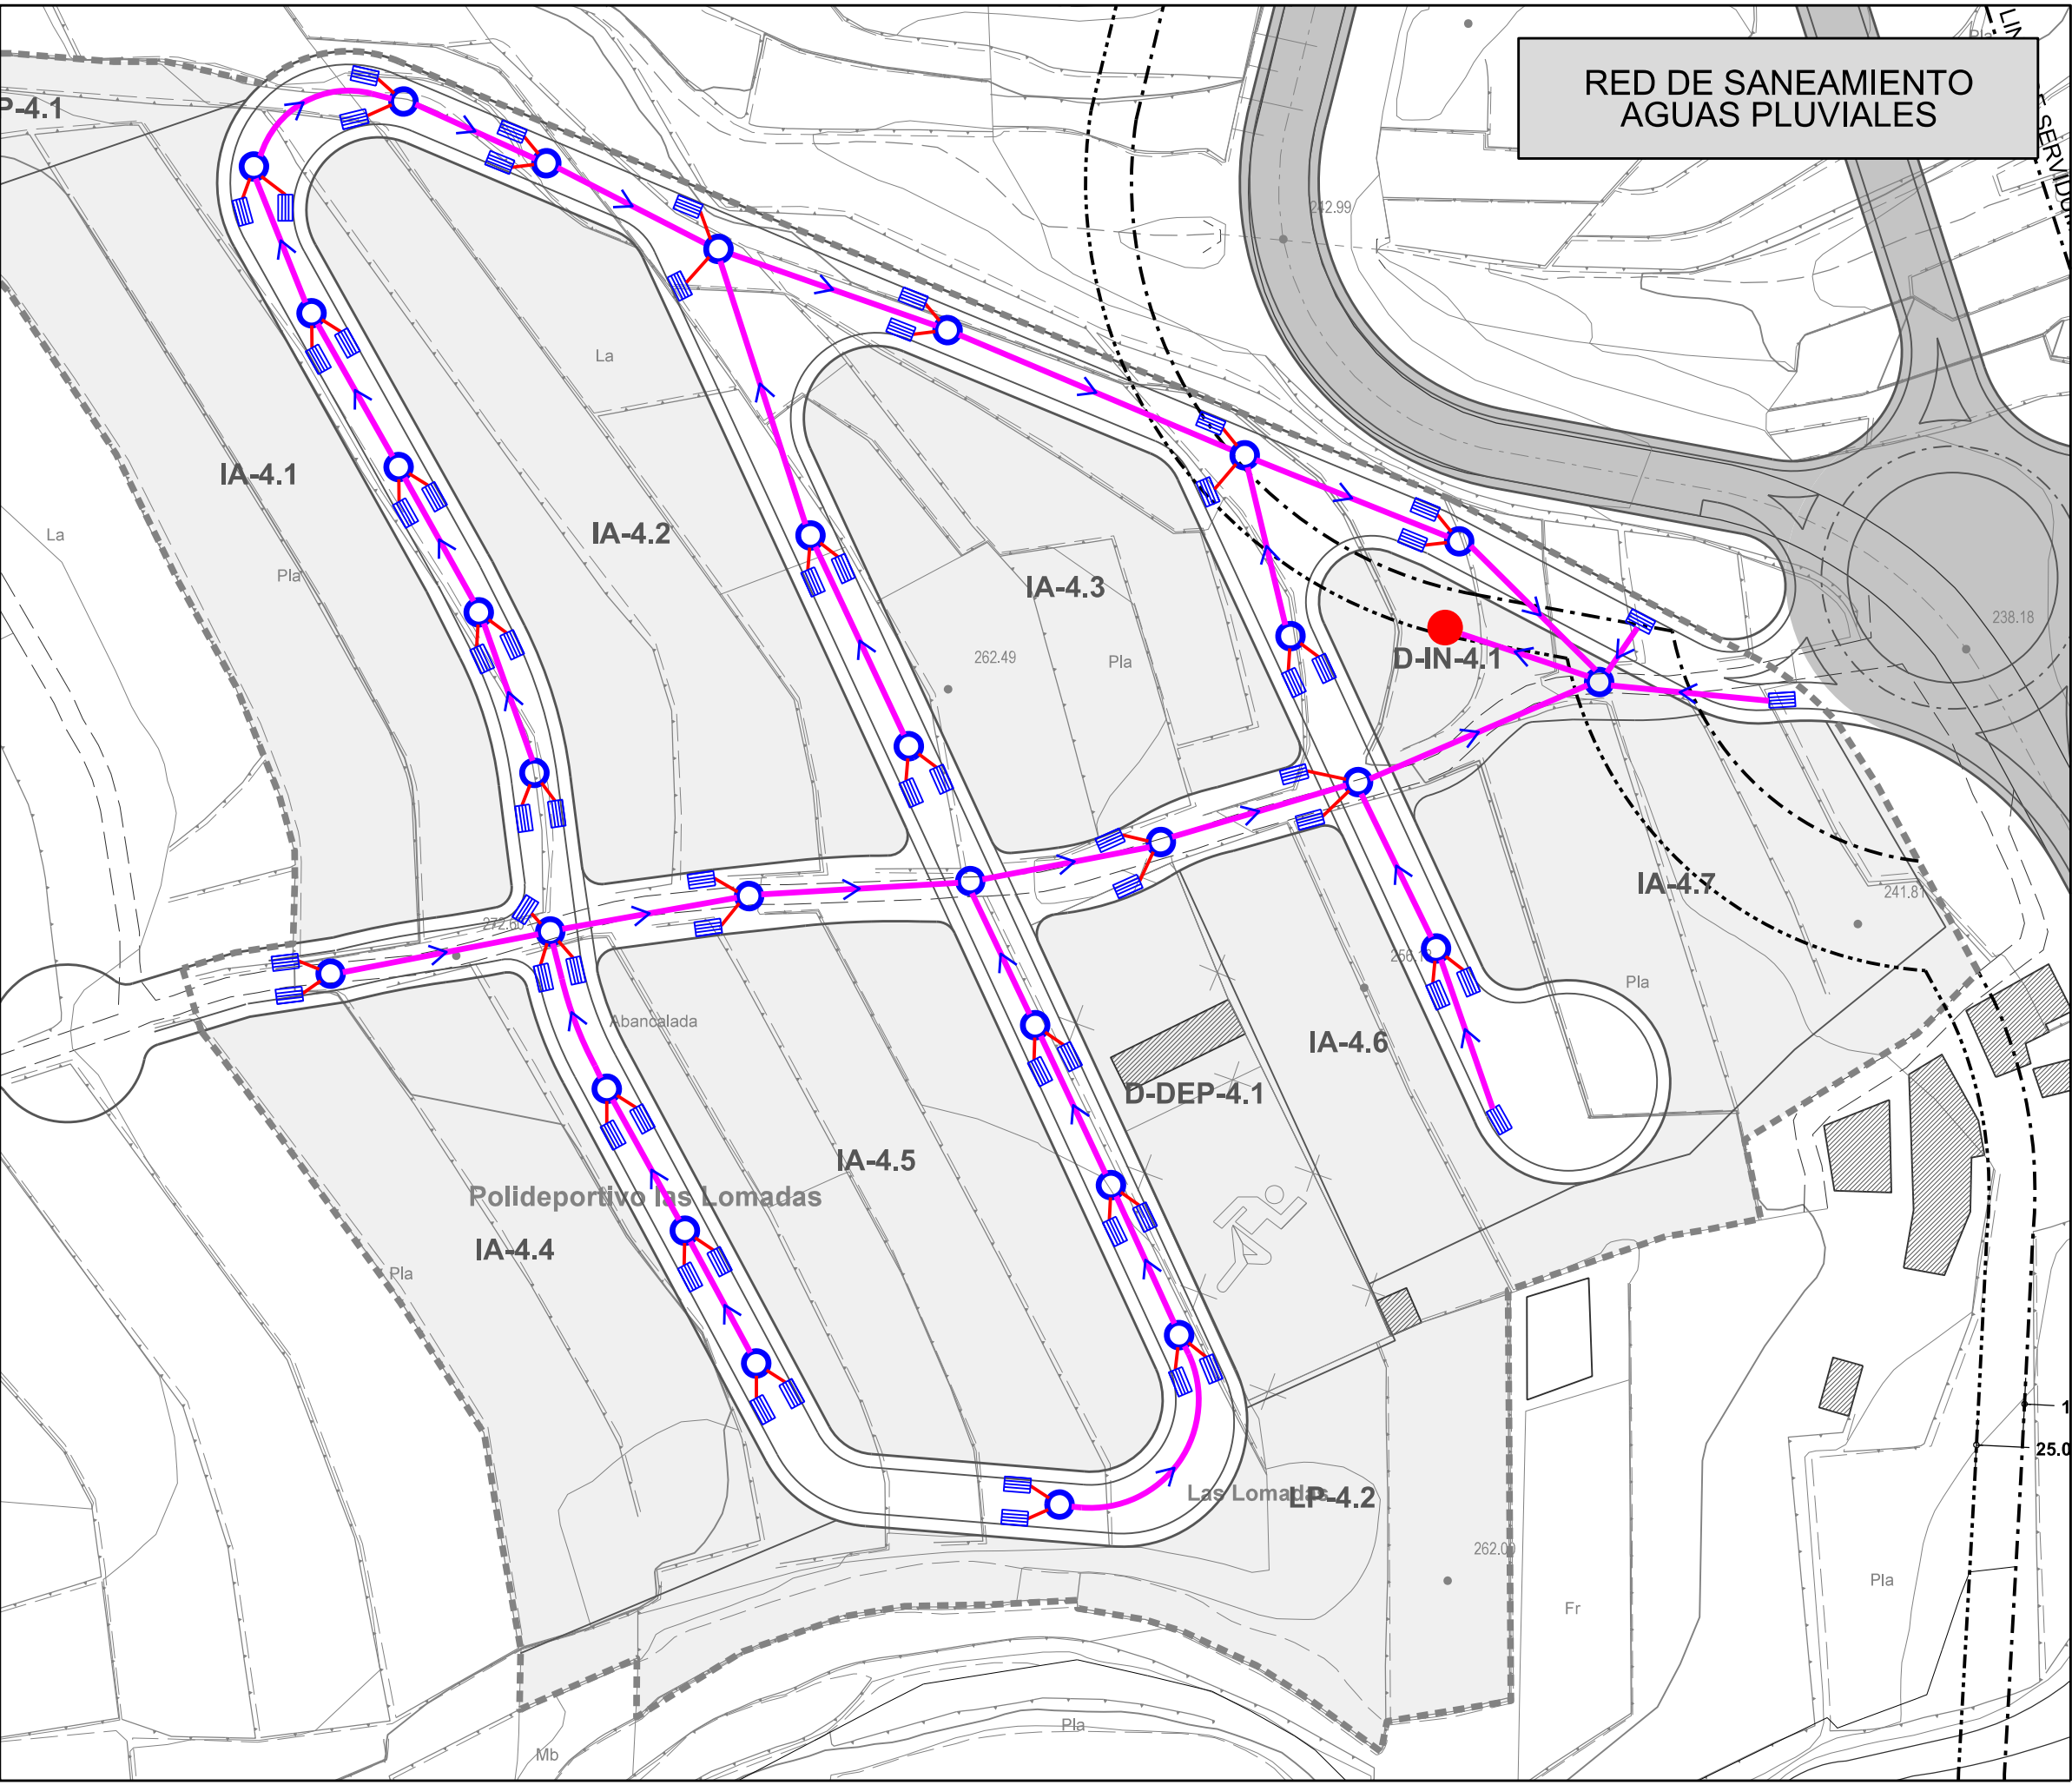


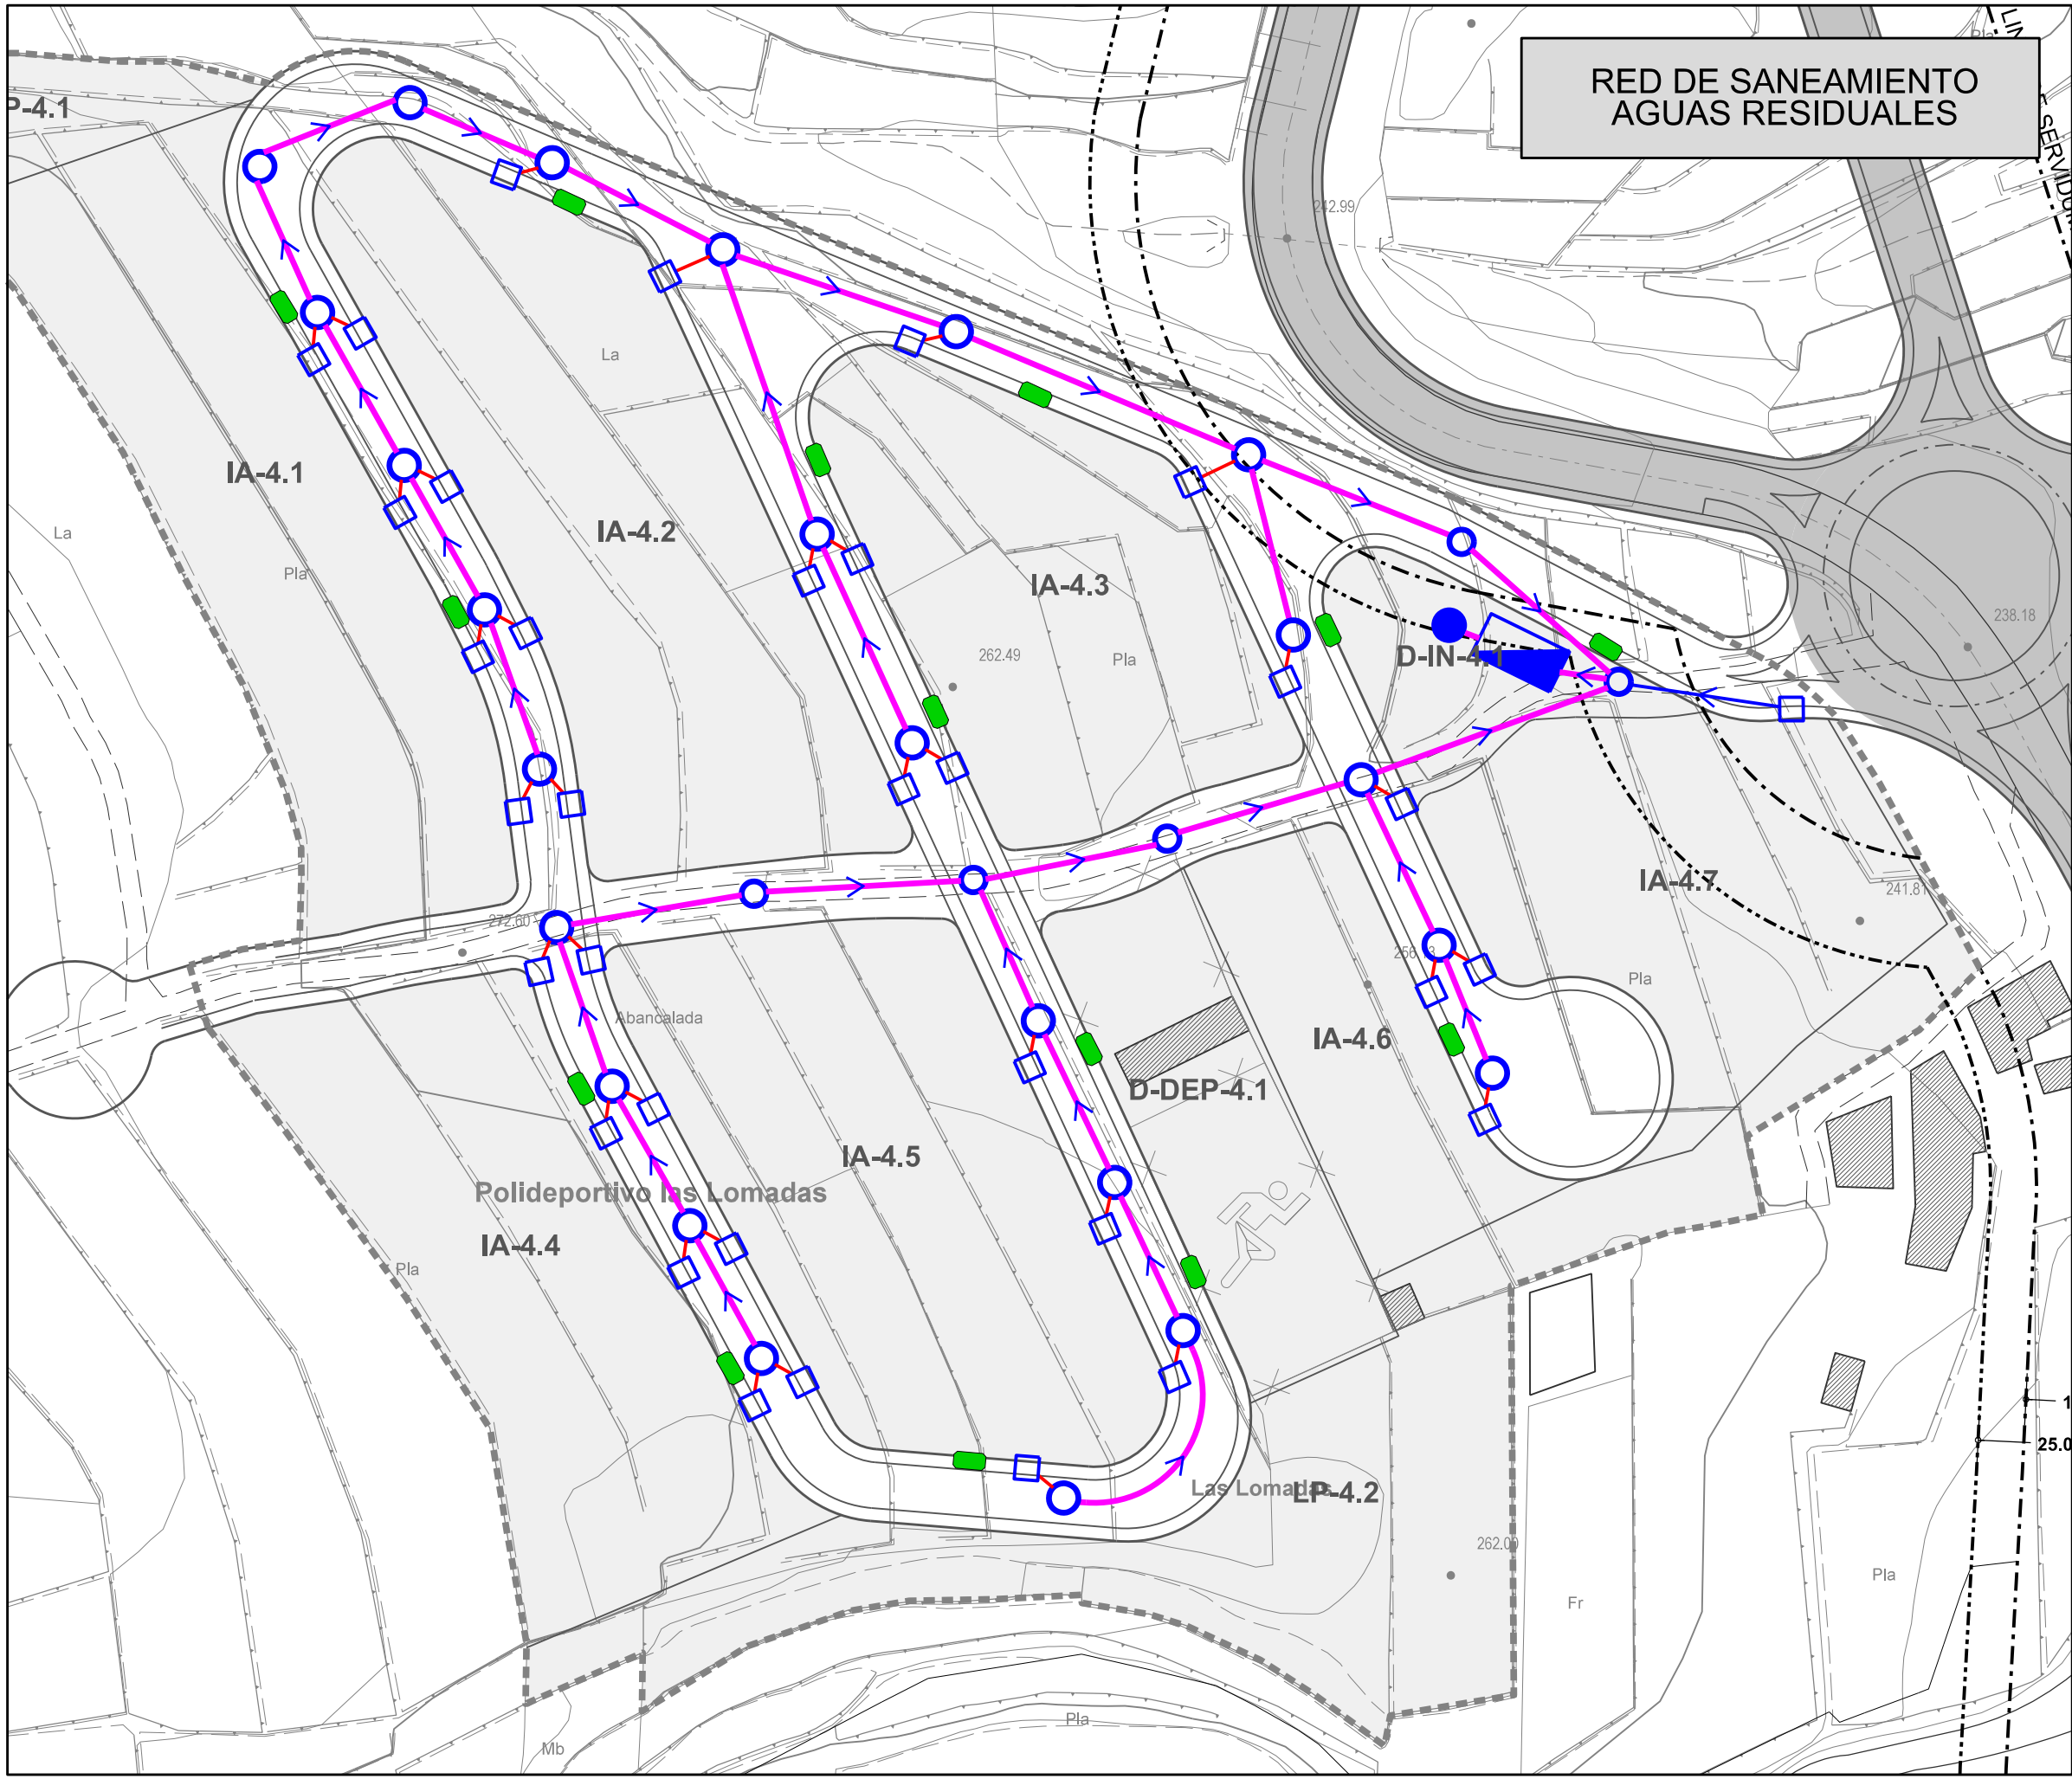

- RED DE SANEAMIENTO AGUAS RESIDUALES
- CANALIZACIÓN ENTERRADA
 - POZO DE REGISTRO
 - ARQUETA DE ACOMETIDA
 - DIRECCIÓN DE VERTIDO
 - DEPURADORA
 - POZO ABSORBENTE
 - CONTENEDOR DE BASURA
- RED DE SANEAMIENTO AGUAS PLUVIALES
- CANALIZACIÓN ENTERRADA
 - POZO DE REGISTRO
 - IMBORNAL
 - DIRECCIÓN DE VERTIDO
 - POZO ABSORBENTE
- RED DE ABASTECIMIENTO DE AGUA
- CANALIZACIÓN ENTERRADA
 - ARQUETA DE ACOMETIDA
- RED DE RIEGO Y CONTRAINCENDIOS
- CANALIZACIÓN ENTERRADA
 - ARQUETA TOMA DE RIEGO Y CONTRAINCENDIOS
- RED DE ENERGÍA ELÉCTRICA
- CANALIZACIÓN ENTERRADA B.T.
 - ARQUETA DE ACOMETIDA
 - E.T. ESTACIÓN TRANSFORMADORA
- RED DE ALUMBRADO PÚBLICO
- CANALIZACIÓN ENTERRADA BT
 - LUMINARIA
 - LUMINARIA DE PARED
 - E.T. ESTACION TRANSFORMADORA

ILTRE. AYUNTAMIENTO DE SAN ANDRÉS Y SAUCES
ISLA DE LA PALMA

PLAN GENERAL DE ORDENACIÓN
DOCUMENTO DE APROBACIÓN DEFINITIVA
(Adaptación plena al Plan Insular de Ordenación de La Palma, PIOLP)

ORDENACIÓN PORMENORIZADA

PLANO:	LAS LOMADAS. REDES DE: AGUAS RESIDUALES, AGUAS PLUVIALES, ABASTECIMIENTO, RIEGO, CONTRAINCENDIOS, ELÉCTRICIDAD Y ALUMBRADO PÚBLICO	FECHA:	MARZO 2025
PLANO Nº:	OP-SU-4.3	ESCALA:	1:1.000

JUSTO FERNÁNDEZ DUQUE S.L.
ARQUITECTURA Y URBANISMO

GOBIERNO DE CANARIAS
CONSEJERÍA DE MEDIO AMBIENTE Y ORDENACIÓN TERRITORIAL

AYUNTAMIENTO DE SAN ANDRÉS Y SAUCES