
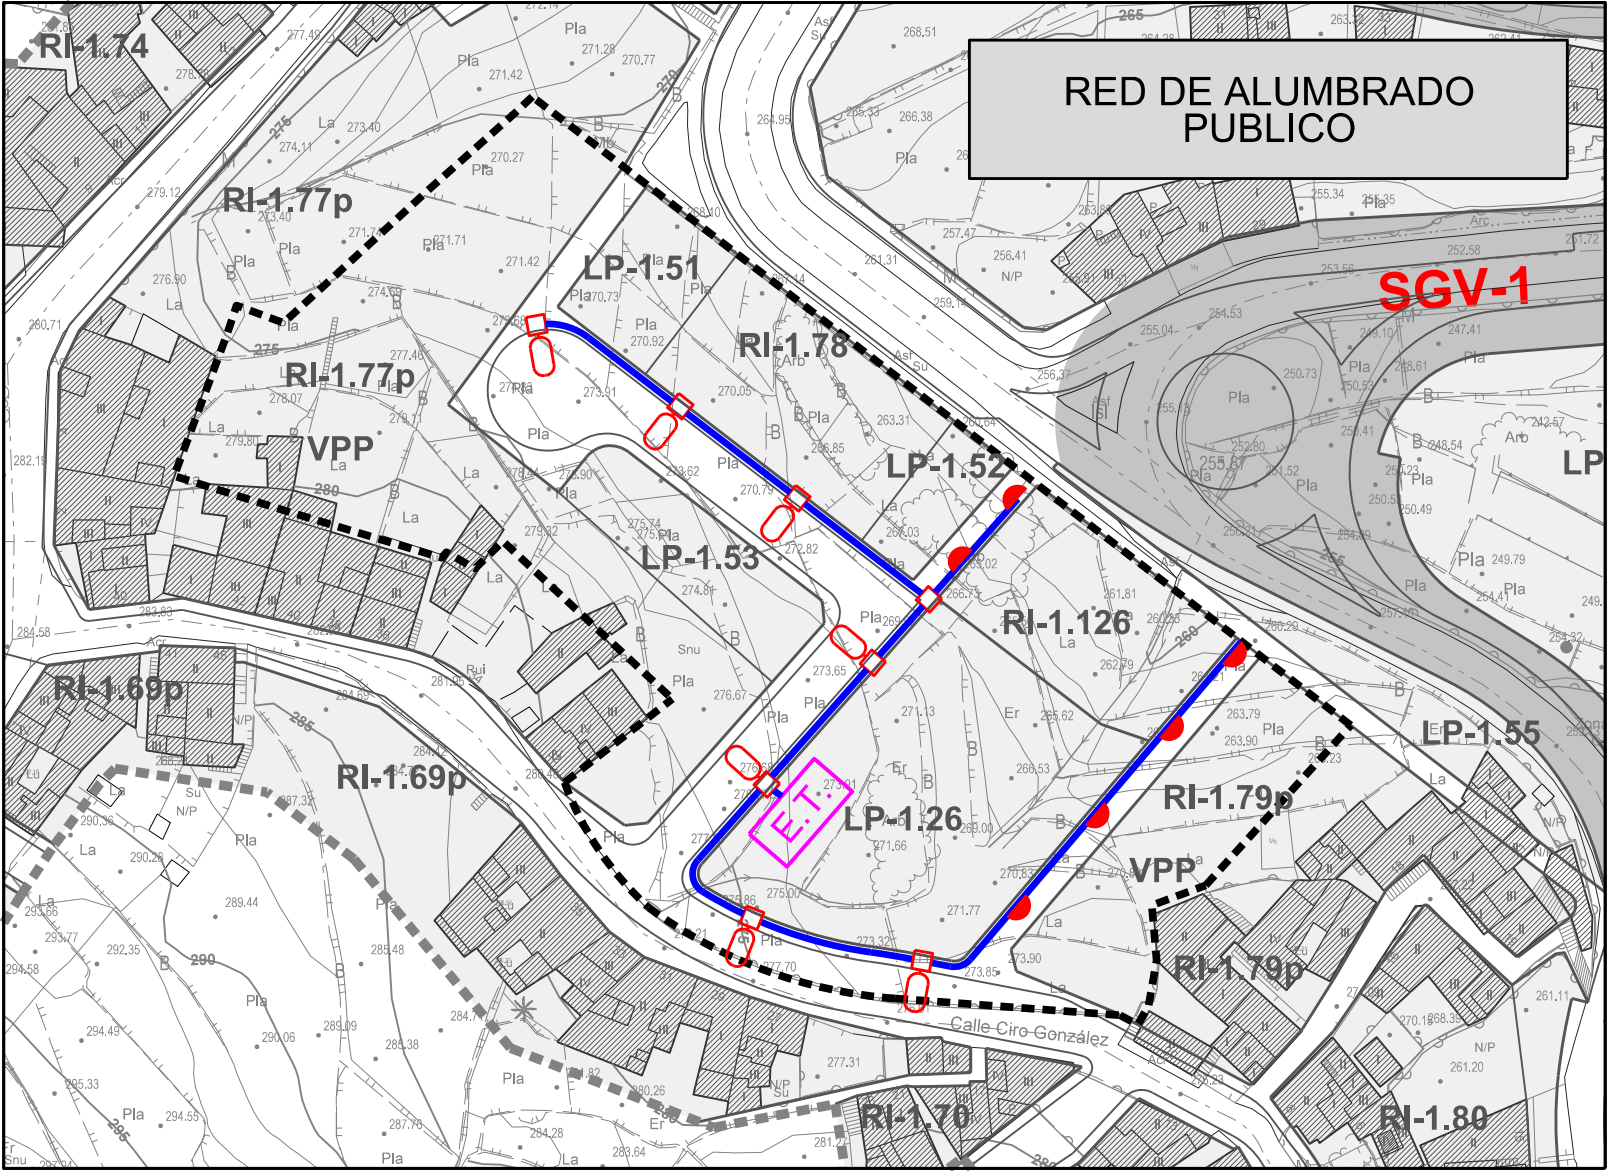
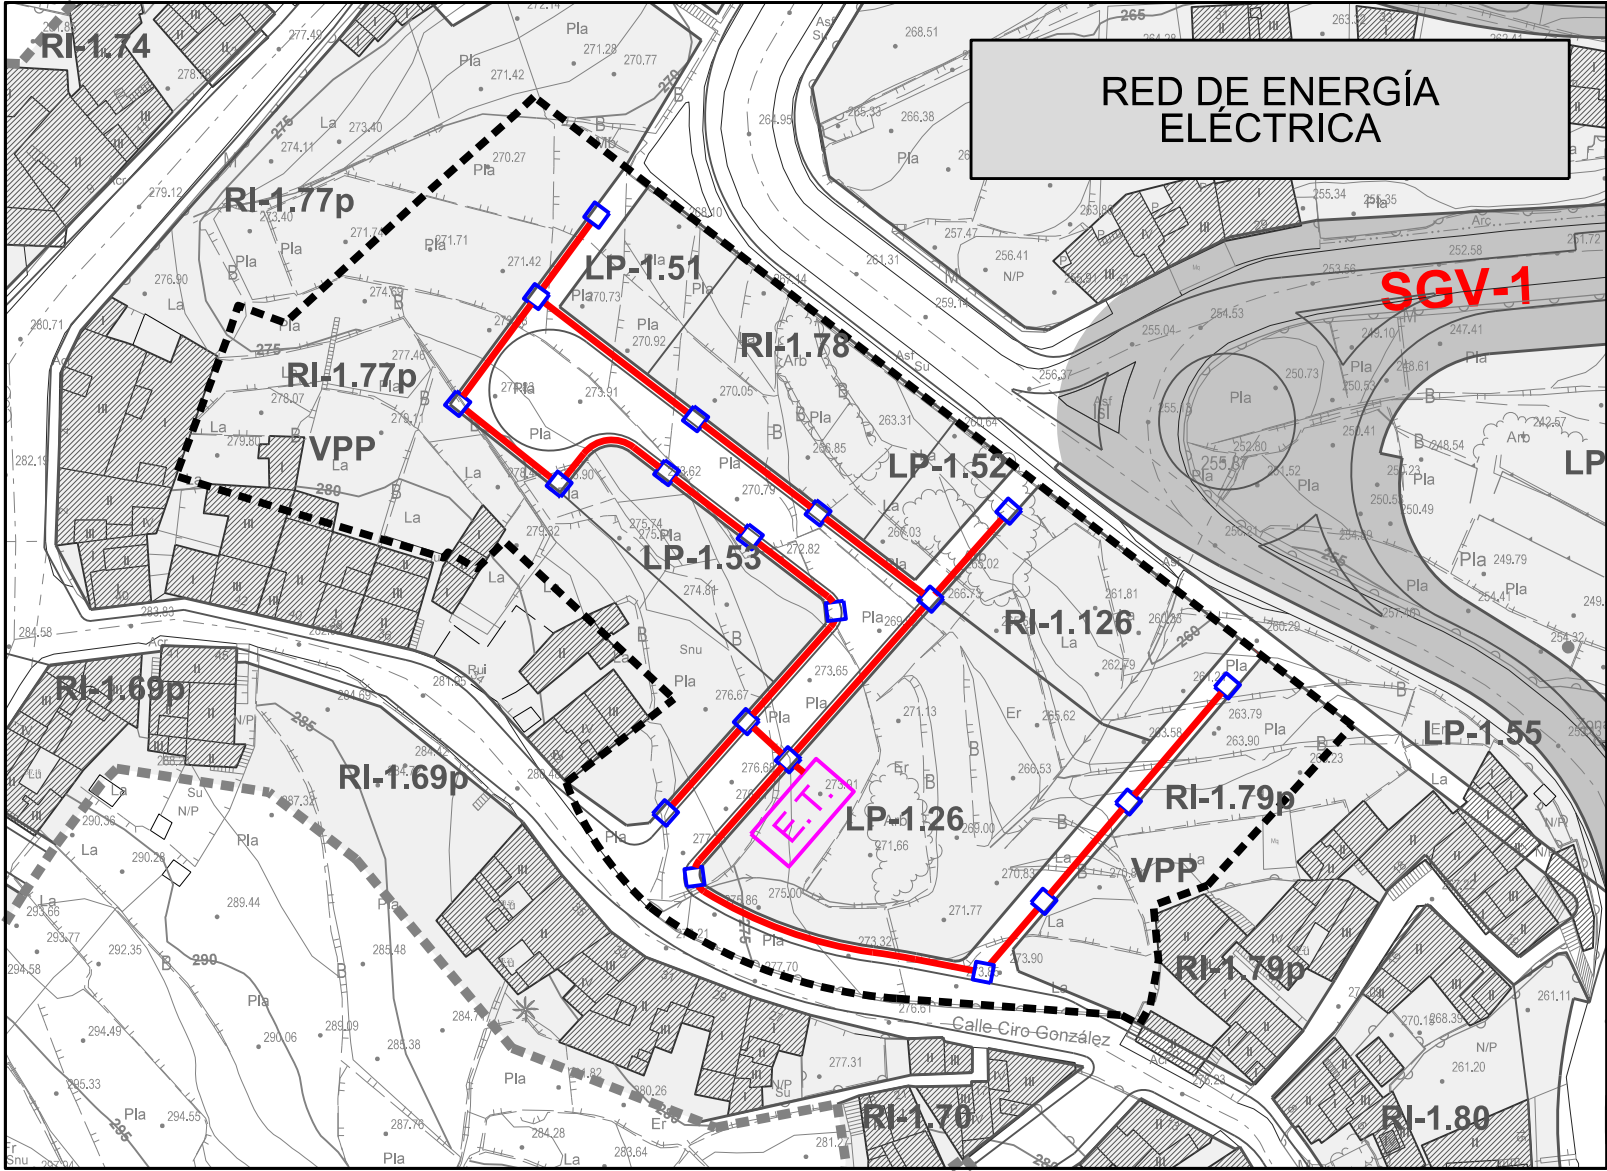
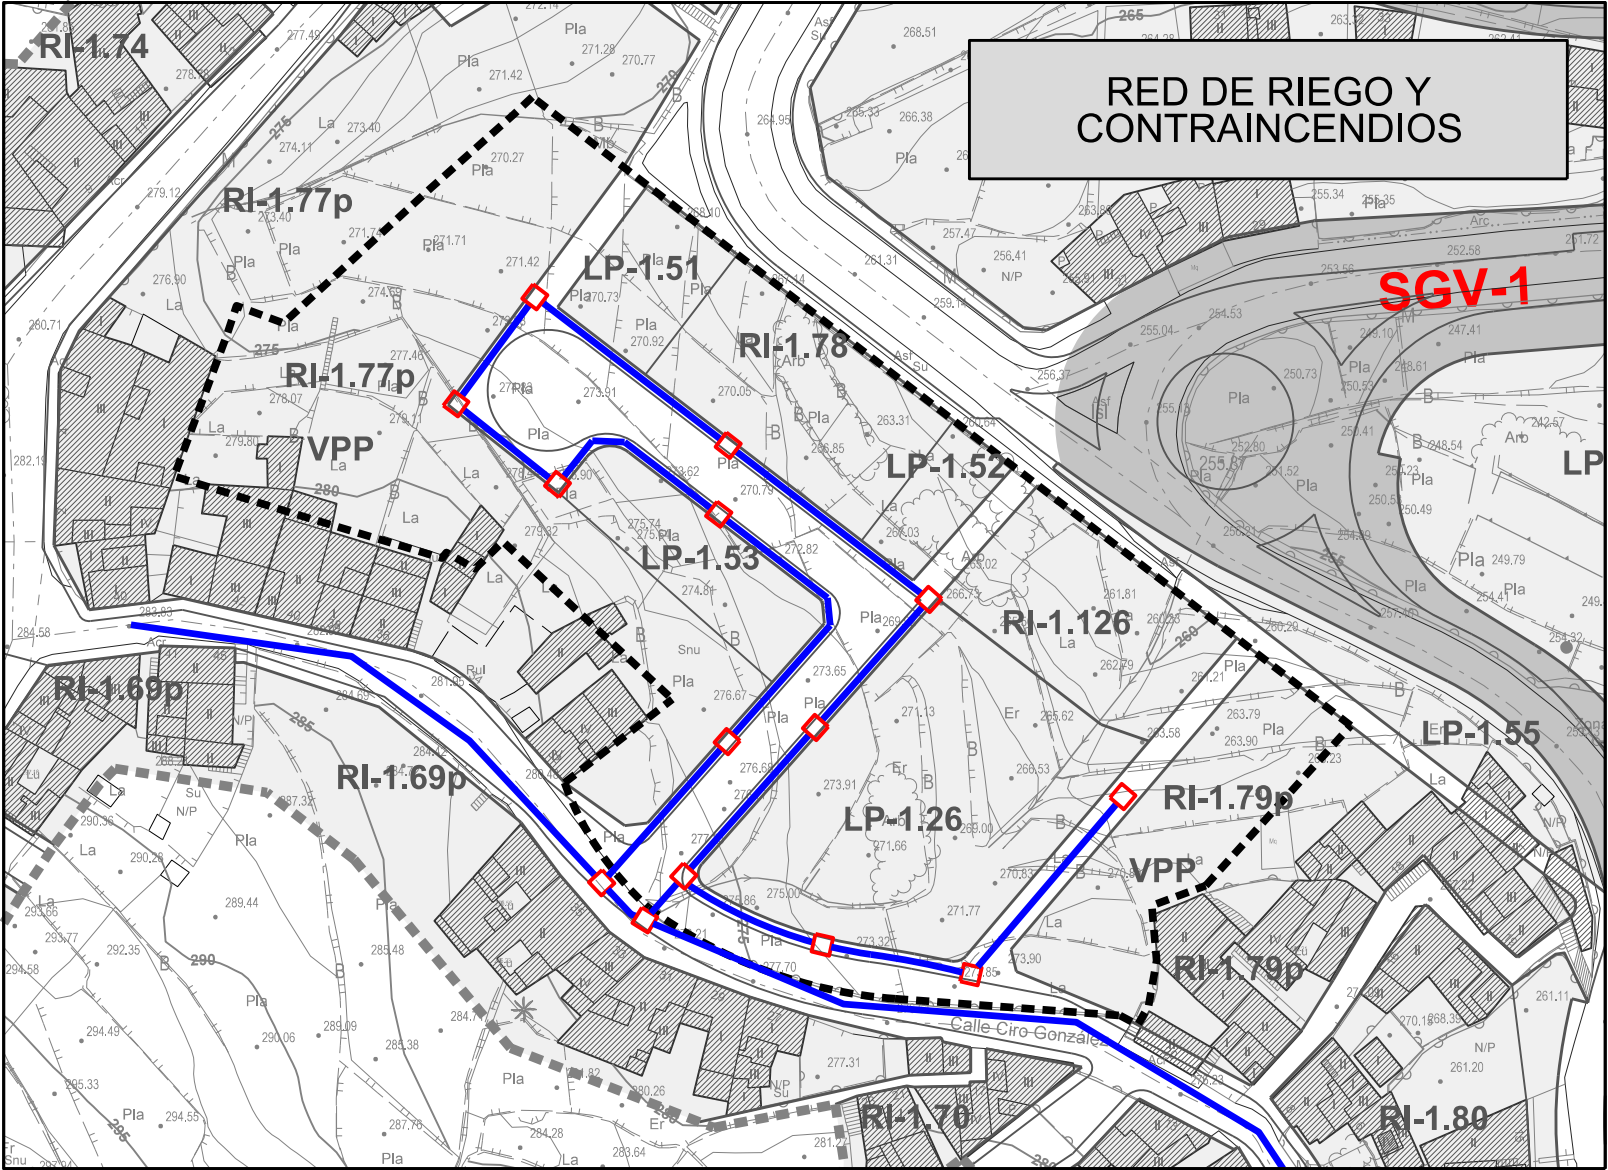
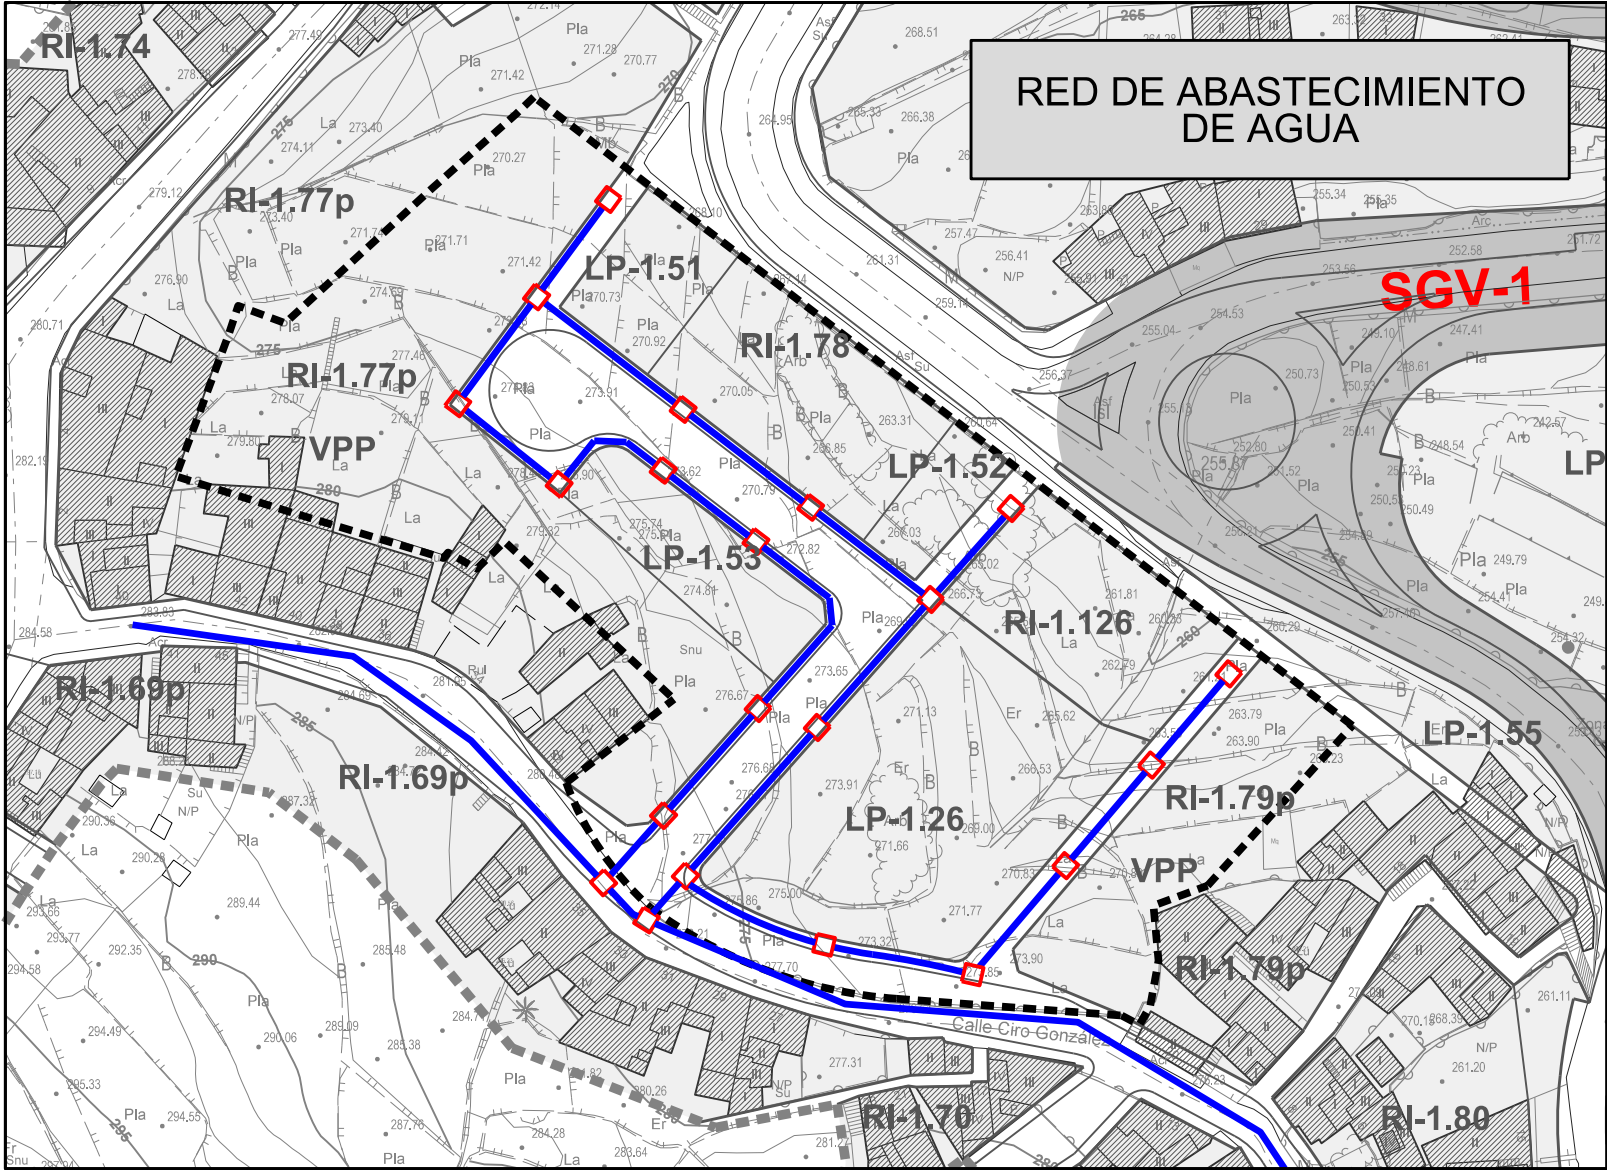
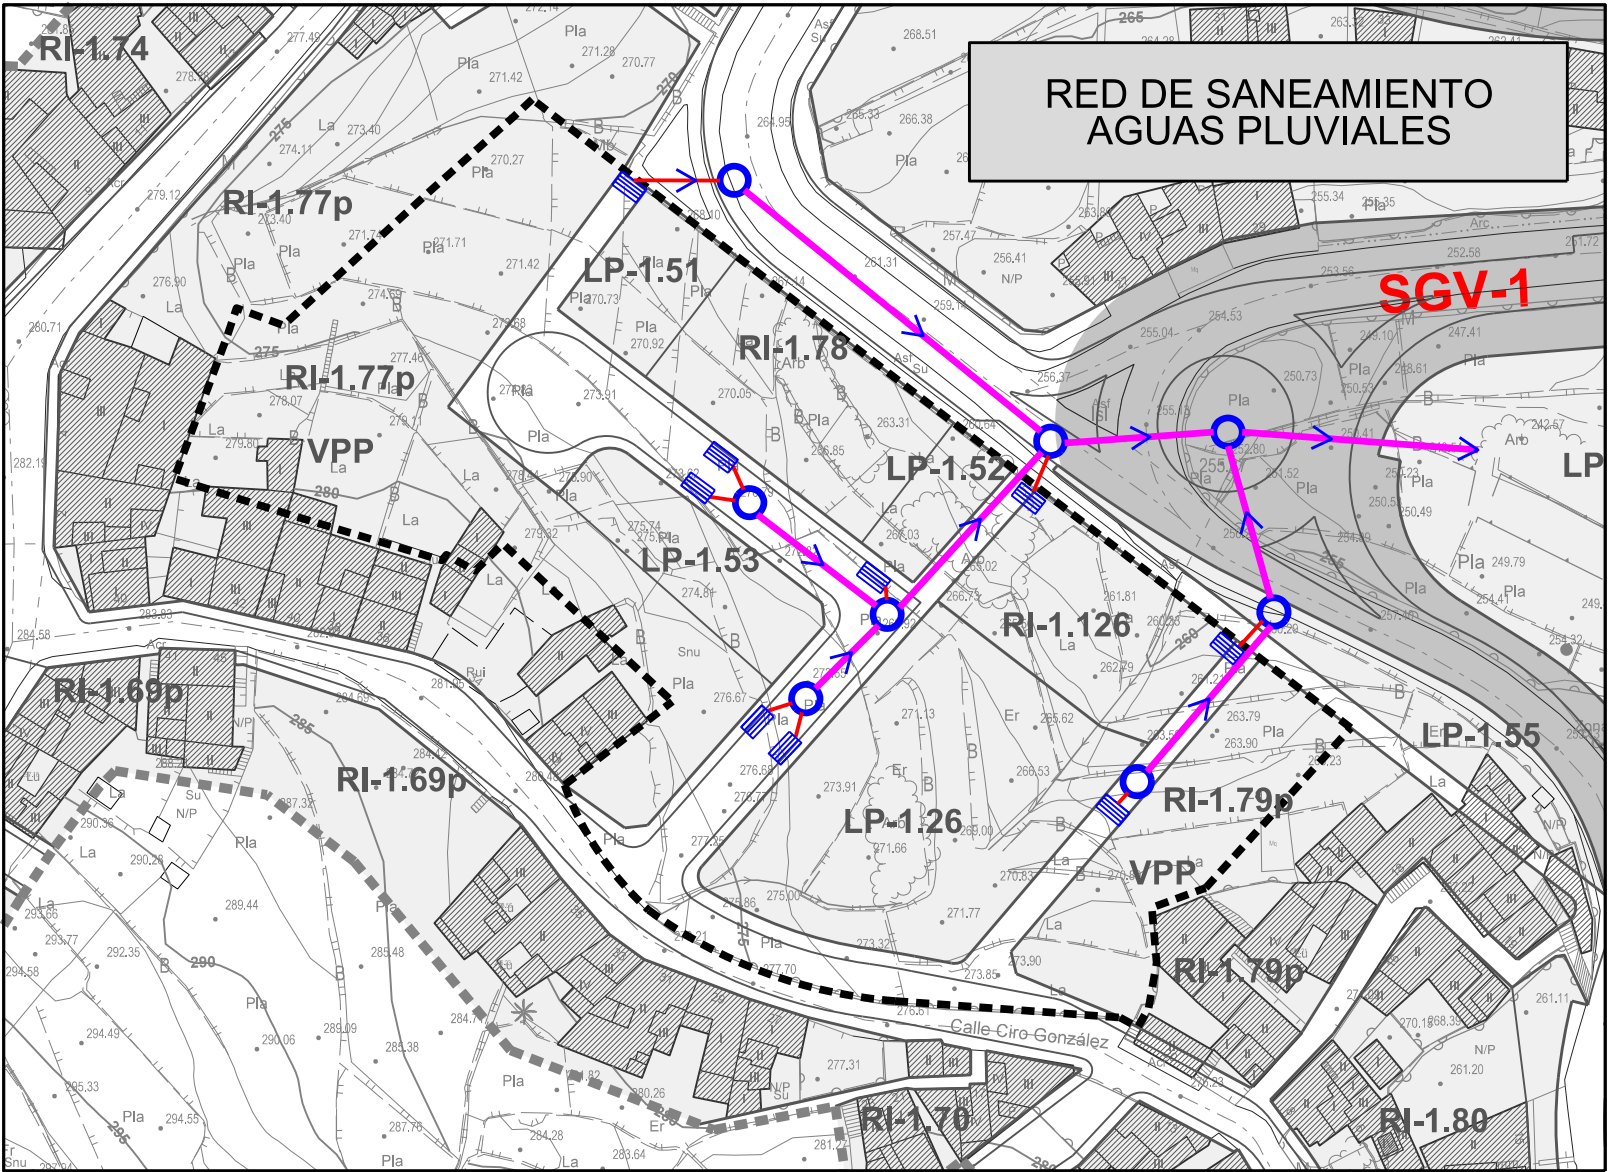


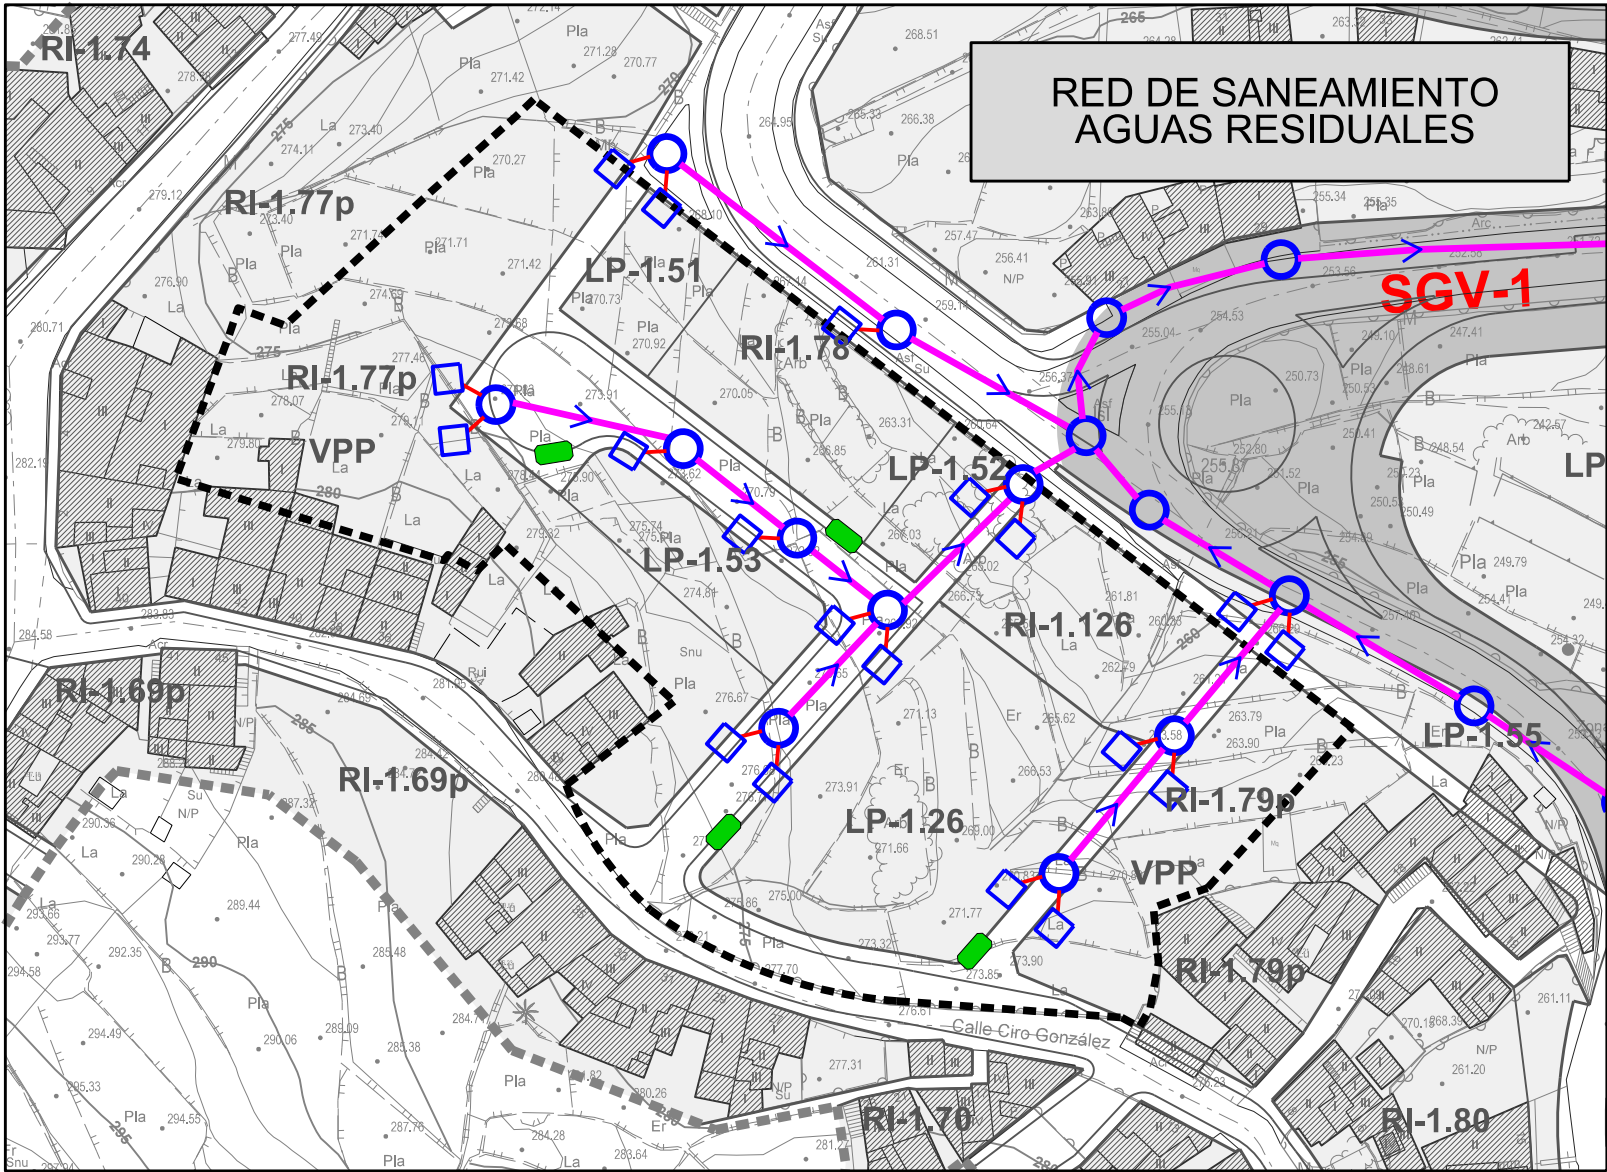

- RED DE SANEAMIENTO AGUAS RESIDUALES**
- CANALIZACIÓN ENTERRADA
 - POZO DE REGISTRO
 - ARQUETA DE ACOMETIDAD
 - DIRECCIÓN DE VERTIDO
 - DEPURADORA
 - POZO ABSORBENTE
 - CONTENEDOR DE BASURA

- RED DE SANEAMIENTO AGUAS PLUVIALES**
- CANALIZACIÓN ENTERRADA
 - POZO DE REGISTRO
 - IMBORNAL
 - DIRECCIÓN DE VERTIDO
 - POZO ABSORBENTE

RED DE ABASTECIMIENTO DE AGUA

- CANALIZACIÓN ENTERRADA
- ARQUETA DE ACOMETIDA

RED DE RIEGO Y CONTRAINCENDIOS

- CANALIZACIÓN ENTERRADA
- ARQUETA TOMA DE RIEGO Y CONTRAINCENDIOS

RED DE ENERGÍA ELÉCTRICA

- CANALIZACIÓN ENTERRADA B.T.
- ARQUETA DE ACOMETIDA
- E.T. ESTACIÓN TRANSFORMADORA

RED DE ALUMBRADO PUBLICO

- CANALIZACIÓN ENTERRADA BT
- LUMINARIA
- LUMINARIA DE PARED
- E.T. ESTACION TRANSFORMADORA

ILTRE. AYUNTAMIENTO DE SAN ANDRES Y SAUCES
ISLA DE LA PALMA

PLAN GENERAL DE ORDENACIÓN
DOCUMENTO DE APROBACIÓN DEFINITIVA
(Adaptación plena al Plan Insular de Ordenación de La Palma, PIOLP)

ORDENACIÓN PORMENORIZADA

PLANO: **LOS SAUCES SUNCU-1.2. REDES DE: AGUAS RESIDUALES, AGUAS PLUVIALES, ABASTECIMIENTO, RIEGO, CONTRAINCENDIOS, ELÉCTRICIDAD Y ALUMBRADO PUBLICO**

FECHA: **MARZO 2025**

PLANO Nº: **OP-SU-1.3**

ESCALA: **1:1.000**

JUSTO FERNANDEZ DUQUE S.L.
ARQUITECTURA Y URBANISMO

C/ PRINCIPE FELIPE 36, 2.º P.
SAN ANDRÉS Y SAUCES
T.F.: 922 45 14 75
FAX: 922 45 09 12
estudio1@justofernandezduque.com



Gobierno de Canarias
Consejería de Medio Ambiente
y Ordenación Territorial



AYUNTAMIENTO
DE
SAN ANDRÉS Y SAUCES