






PERFILES LONGITUDINALES E-E

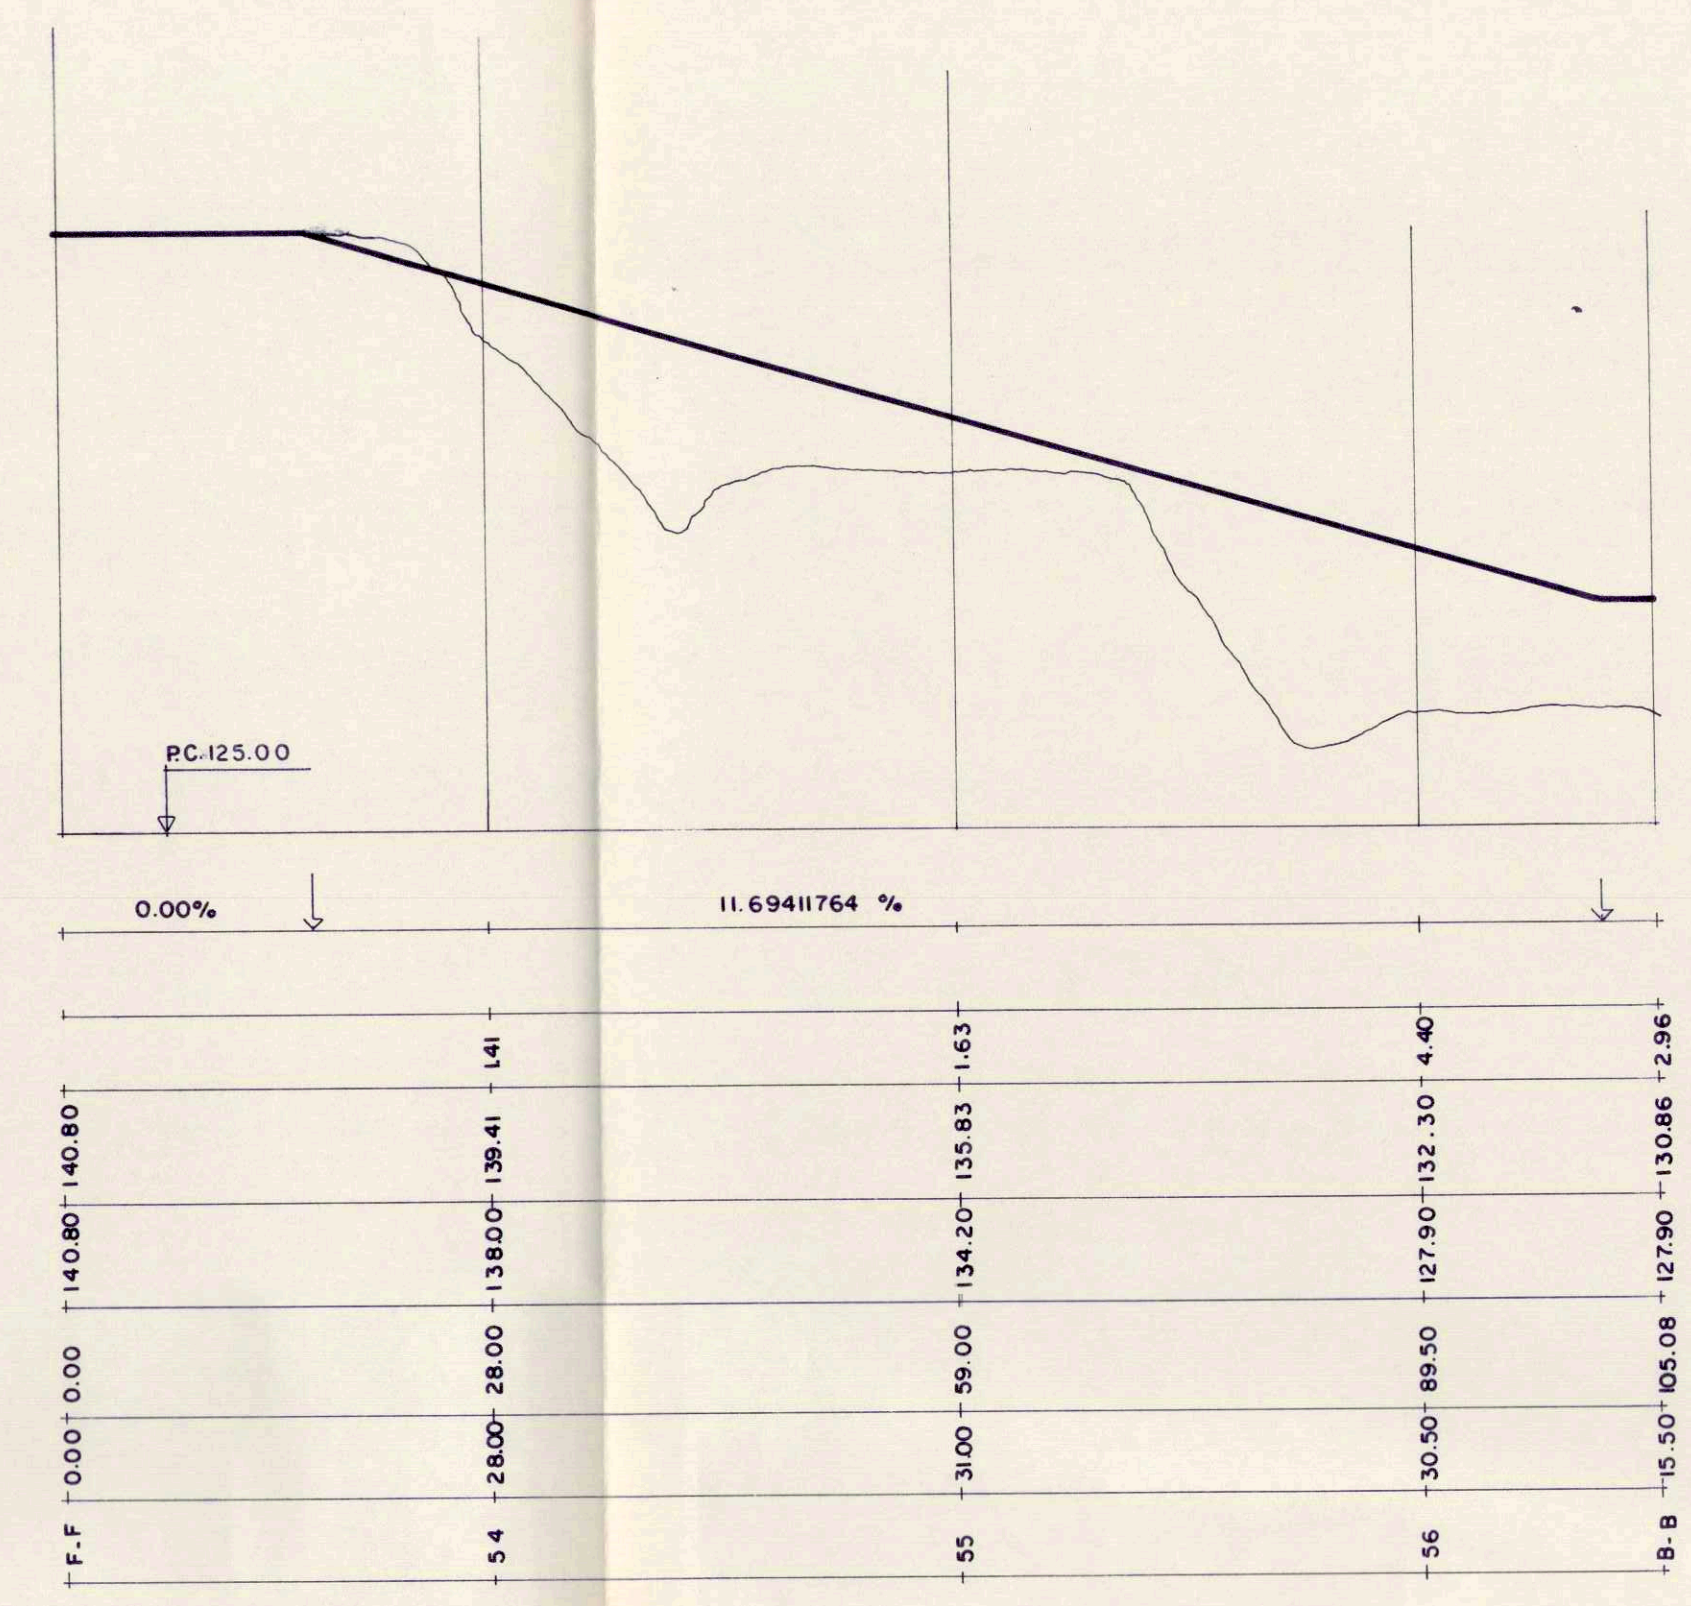

PERFILES LONGITUDINALES F-F

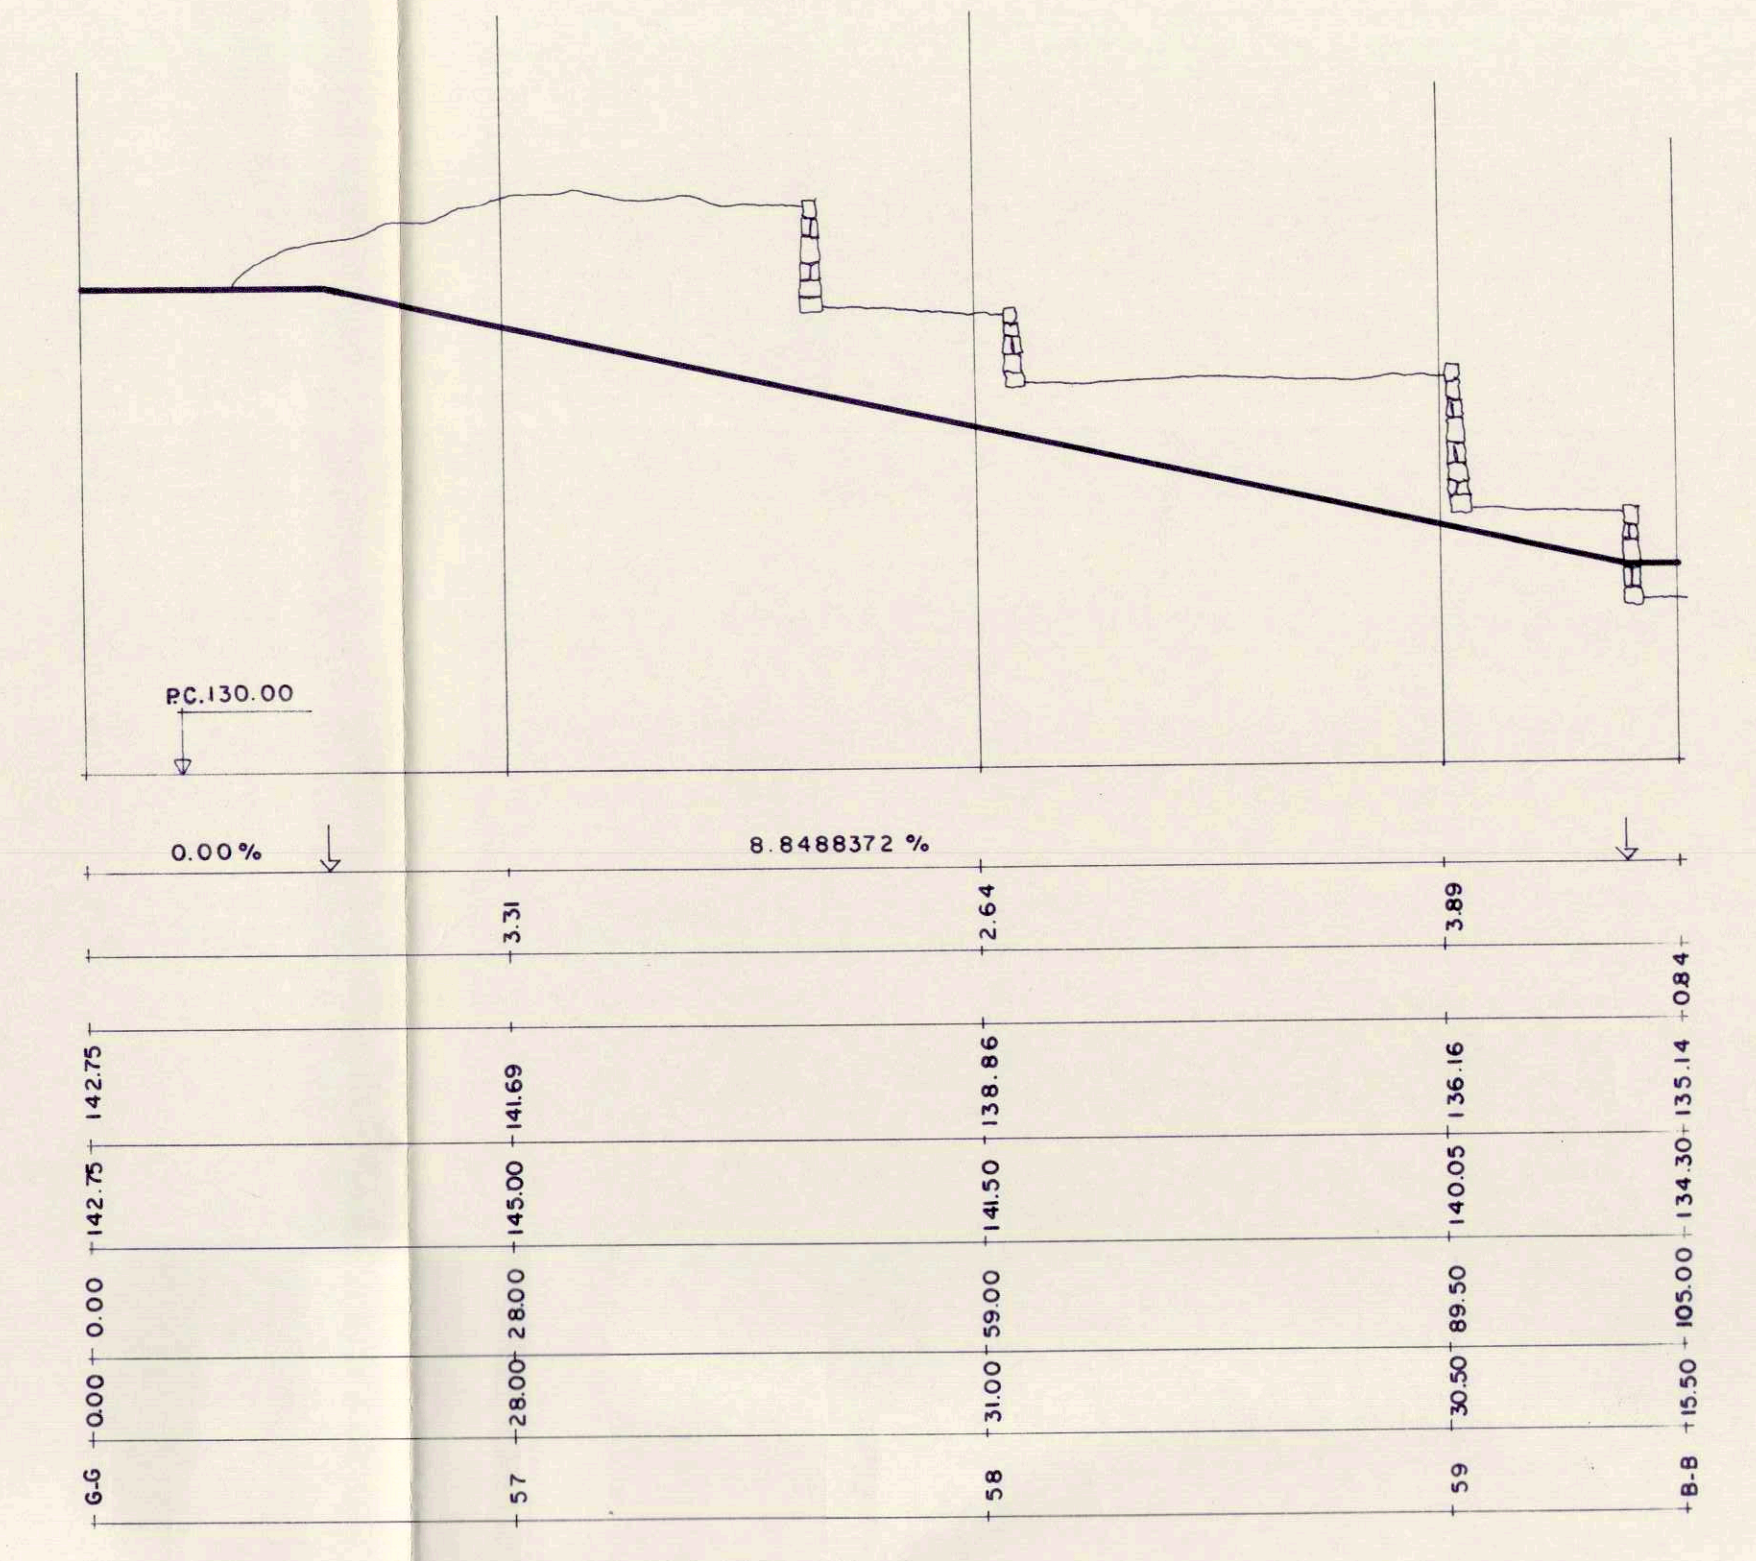

PERFILES LONGITUDINALES G-G

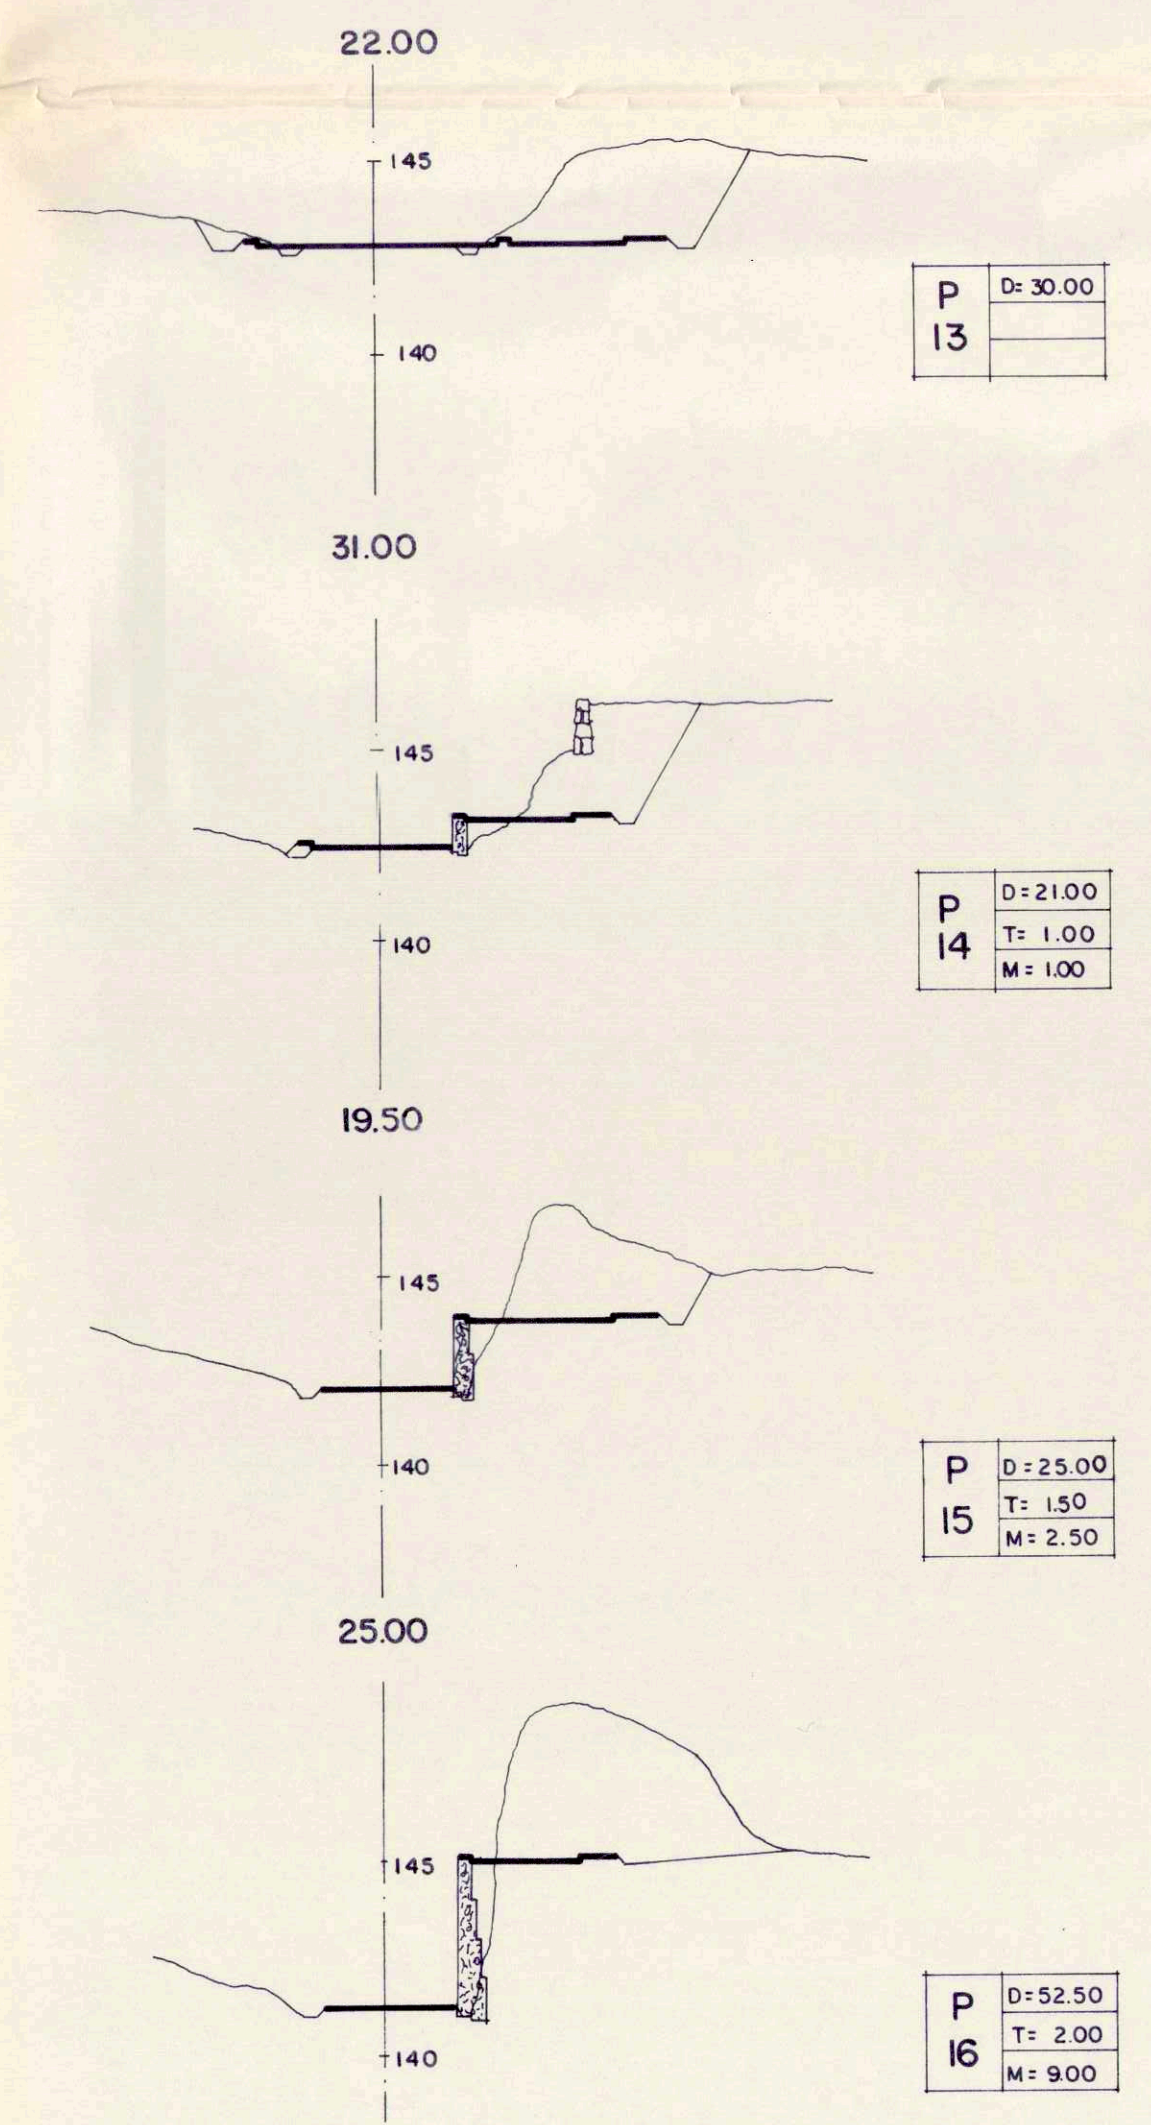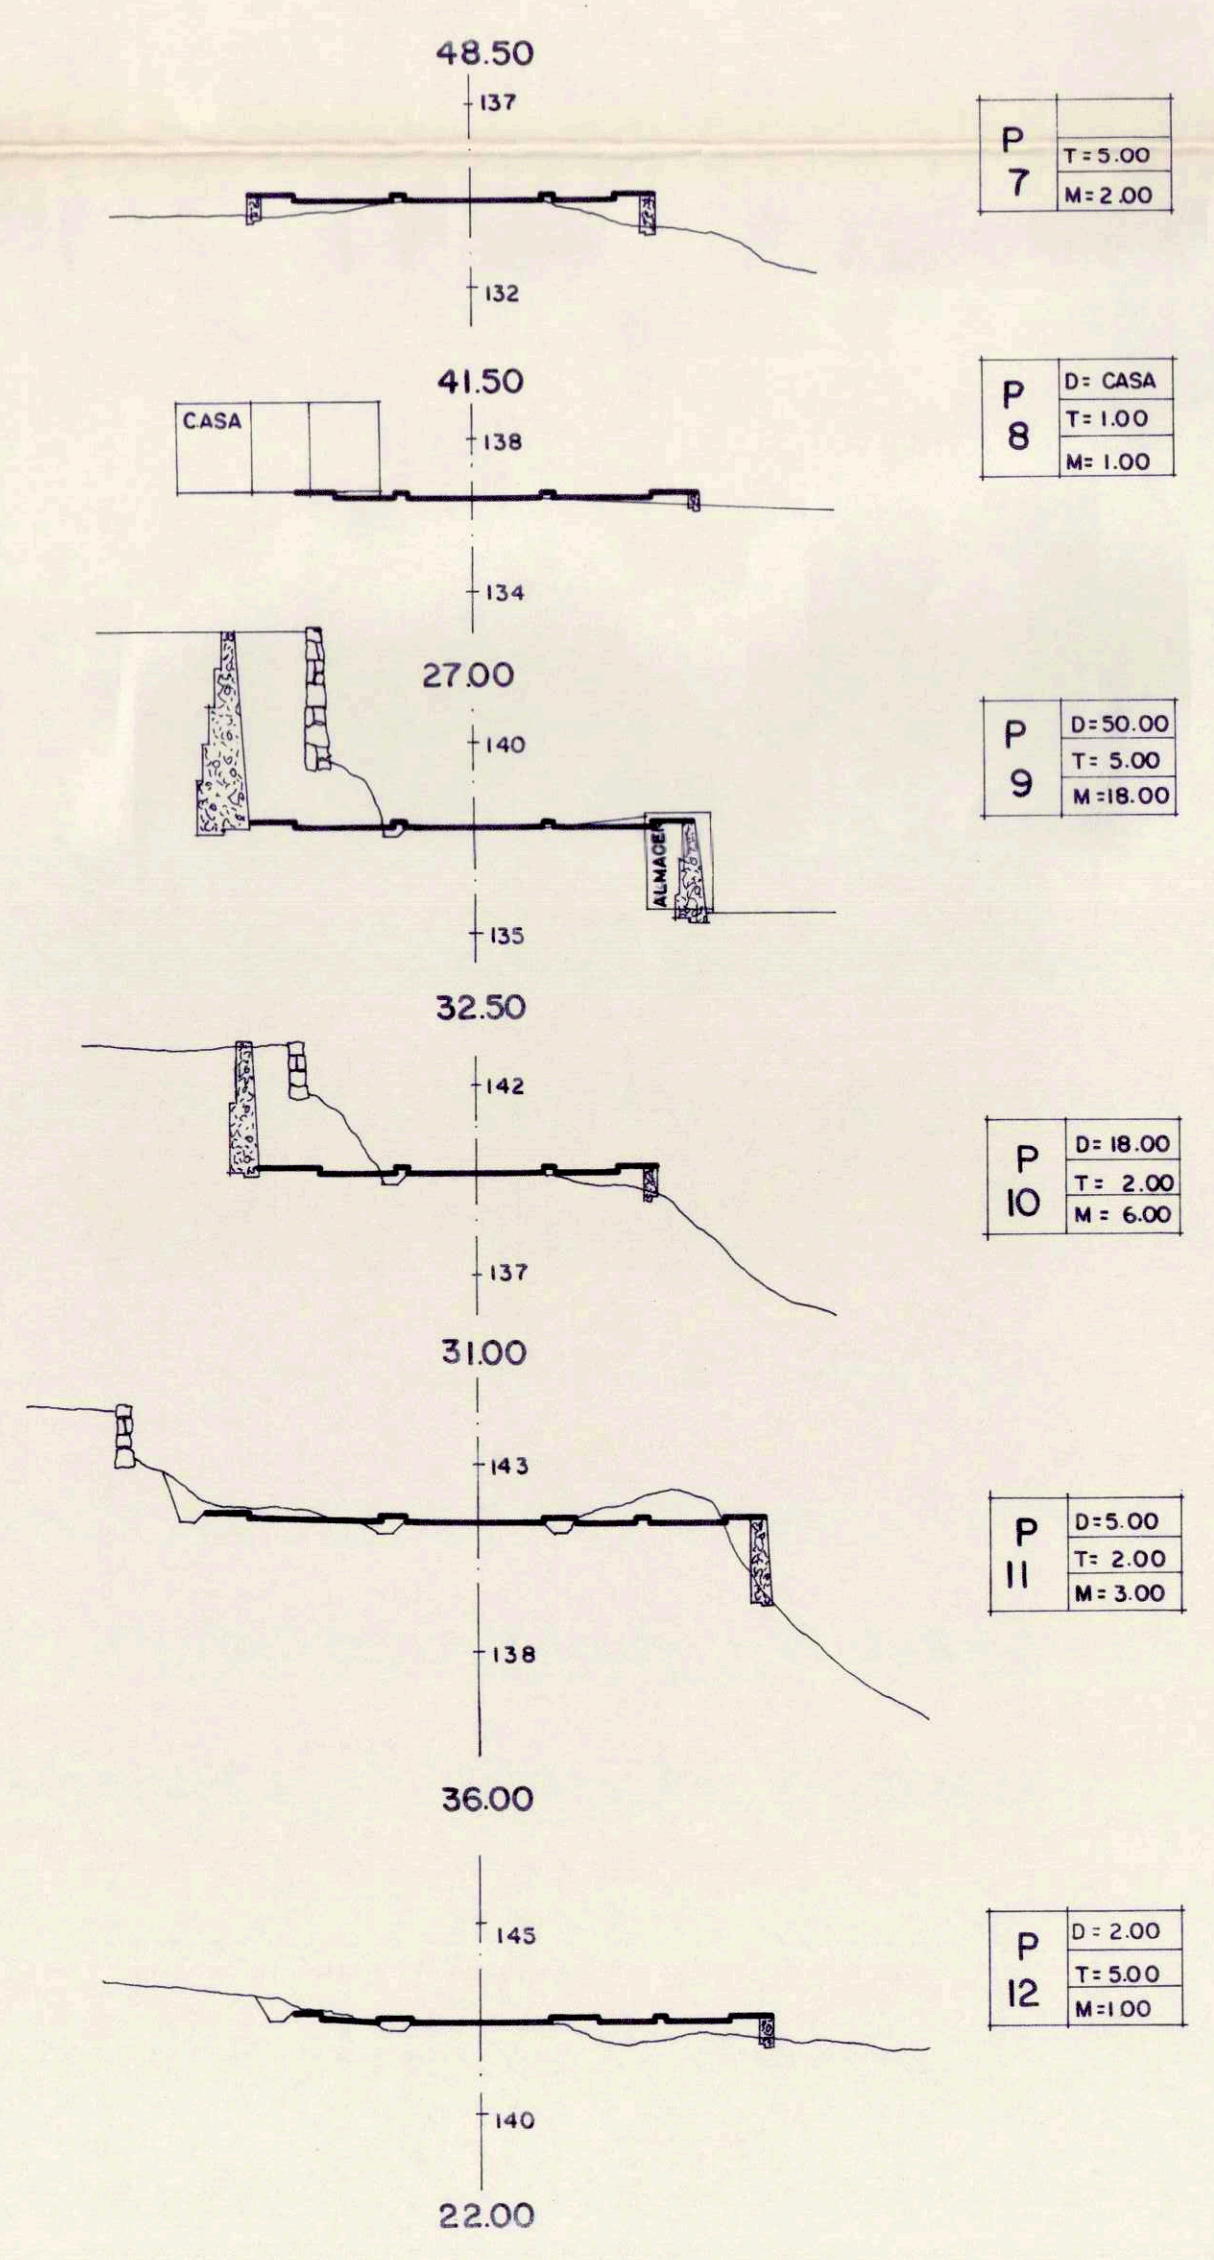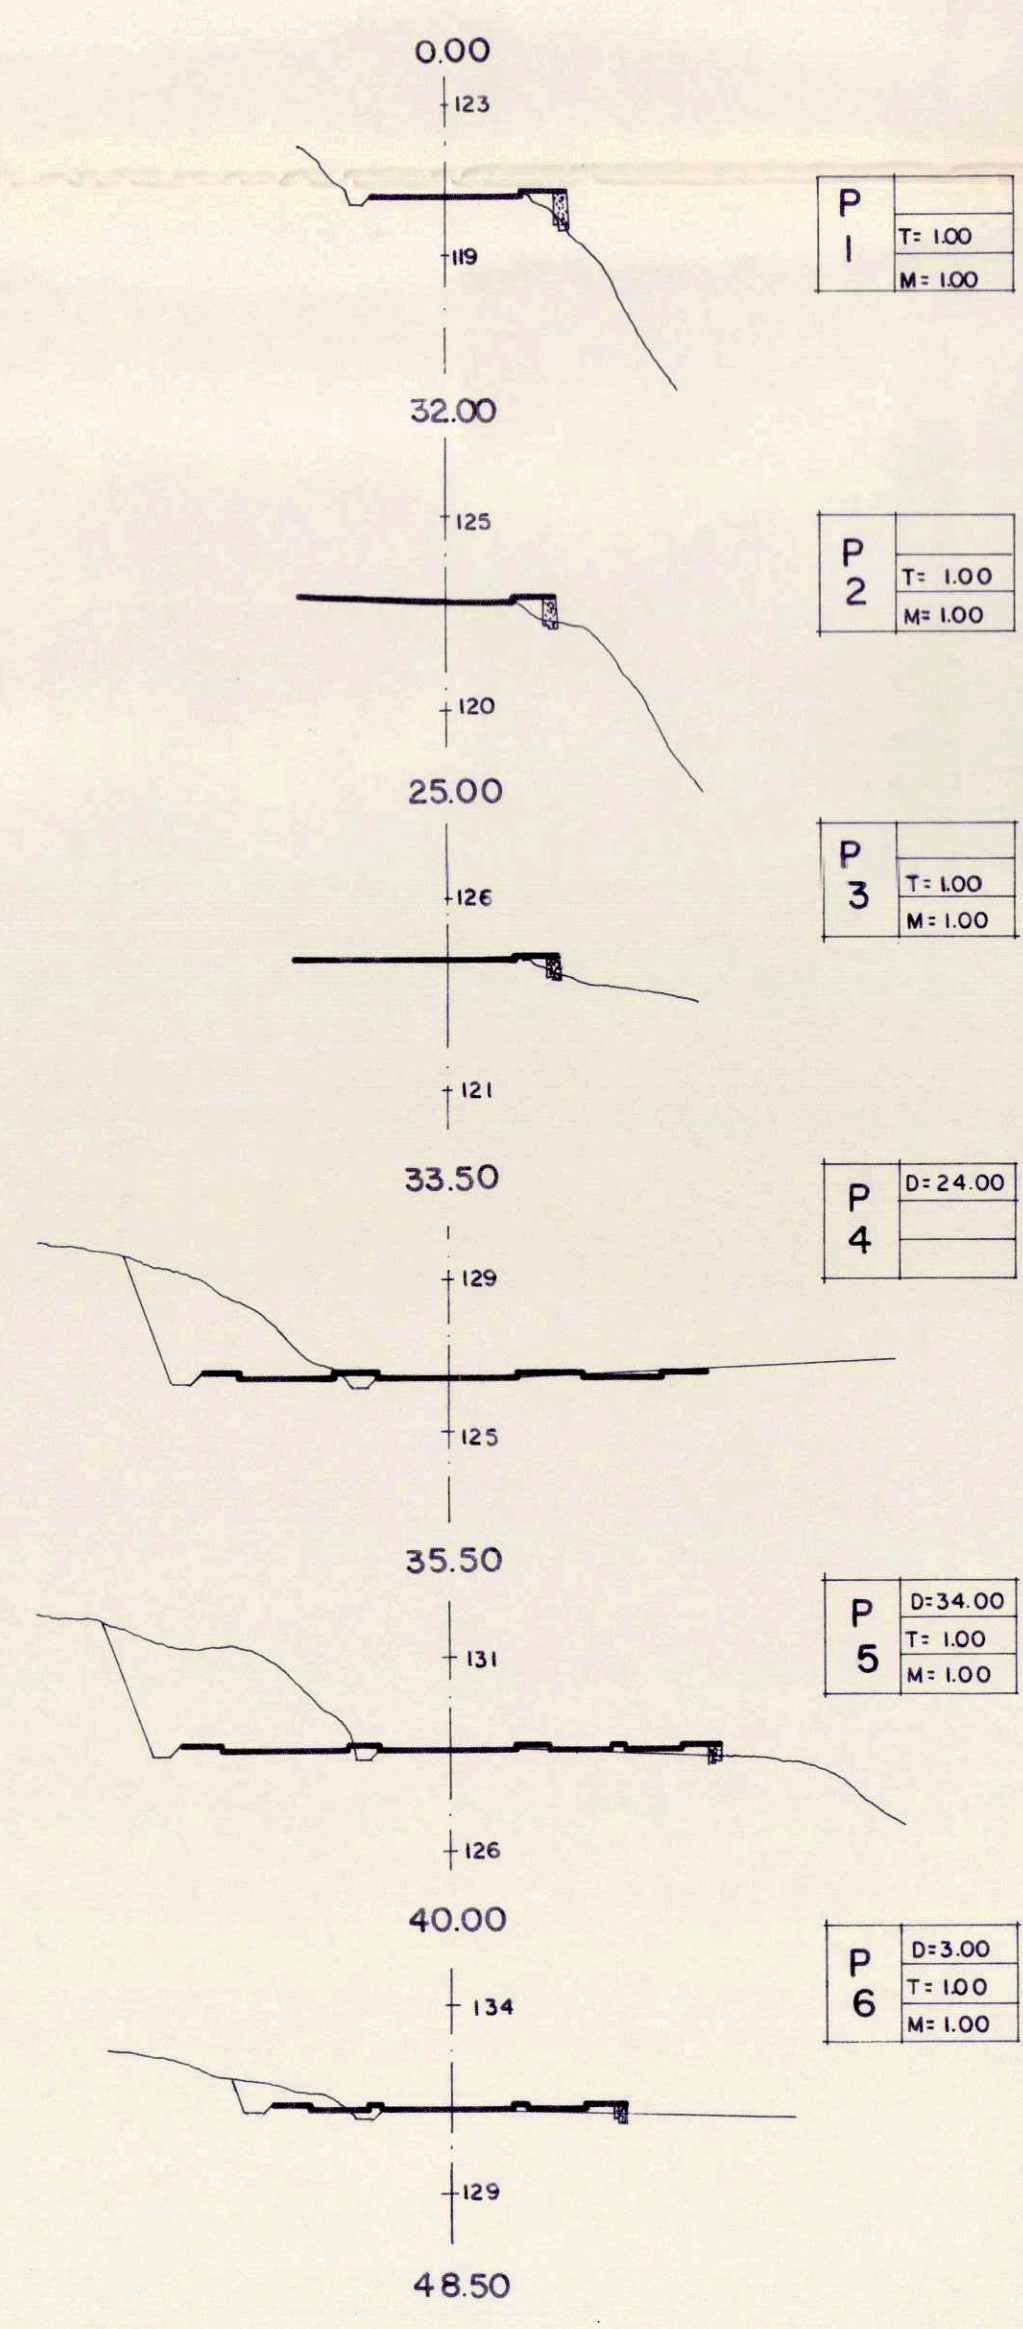

PERFILES TRANSVERSALES DE CARRETERA C-832 A-A

INCORPORA INCENTIVO FISCAL REGISTRO SALIDA N.º 1117

este proyecto requiere el trámite establecido en el artículo 41 de la ley del suelo. (r. d. 1346/1976)

16 JUL. 1990

conforme al encargo del propietario

24903

DILIGENCIA: La extiendo yo, el Secretario actual, para hacer constar que el presente plano corresponde a la documentación de Plan Parcial de la zona Industrial de Mirca de este Municipio, aprobado provisionalmente por el Pleno de este Ayuntamiento en sesión ordinaria celebrada el 14 de Enero del corriente año.

S/C de La Palma, 7 de Abril de 1.991

EL SECRETARIO



| | |
|--------------|--|
| PROYECTO: | PLAN PARCIAL ZONA INDUSTRIAL |
| SITUACION: | MIRCA-SANTA CRUZ DE LA PALMA |
| PROMOTOR: | AYUNTAMIENTO DE S/C DE LA PALMA- GESTUR |
| ARQUITECTOS: | RAFAEL DARANAS HERNANDEZ LUIS MIGUEL MARTIN RODRIGUEZ |
| PLANOS: | DE PROYECTO PERFILES LONGITUDINALES E-E, F-F Y G-G PERFILES TRANSVERSALES DE CARRETERA C-832 (A-A) |
| N.º | 1067 |
| H. | 13 |
| E. | H. 1:500 V. 1:200 |
| F. | 2-90 |