
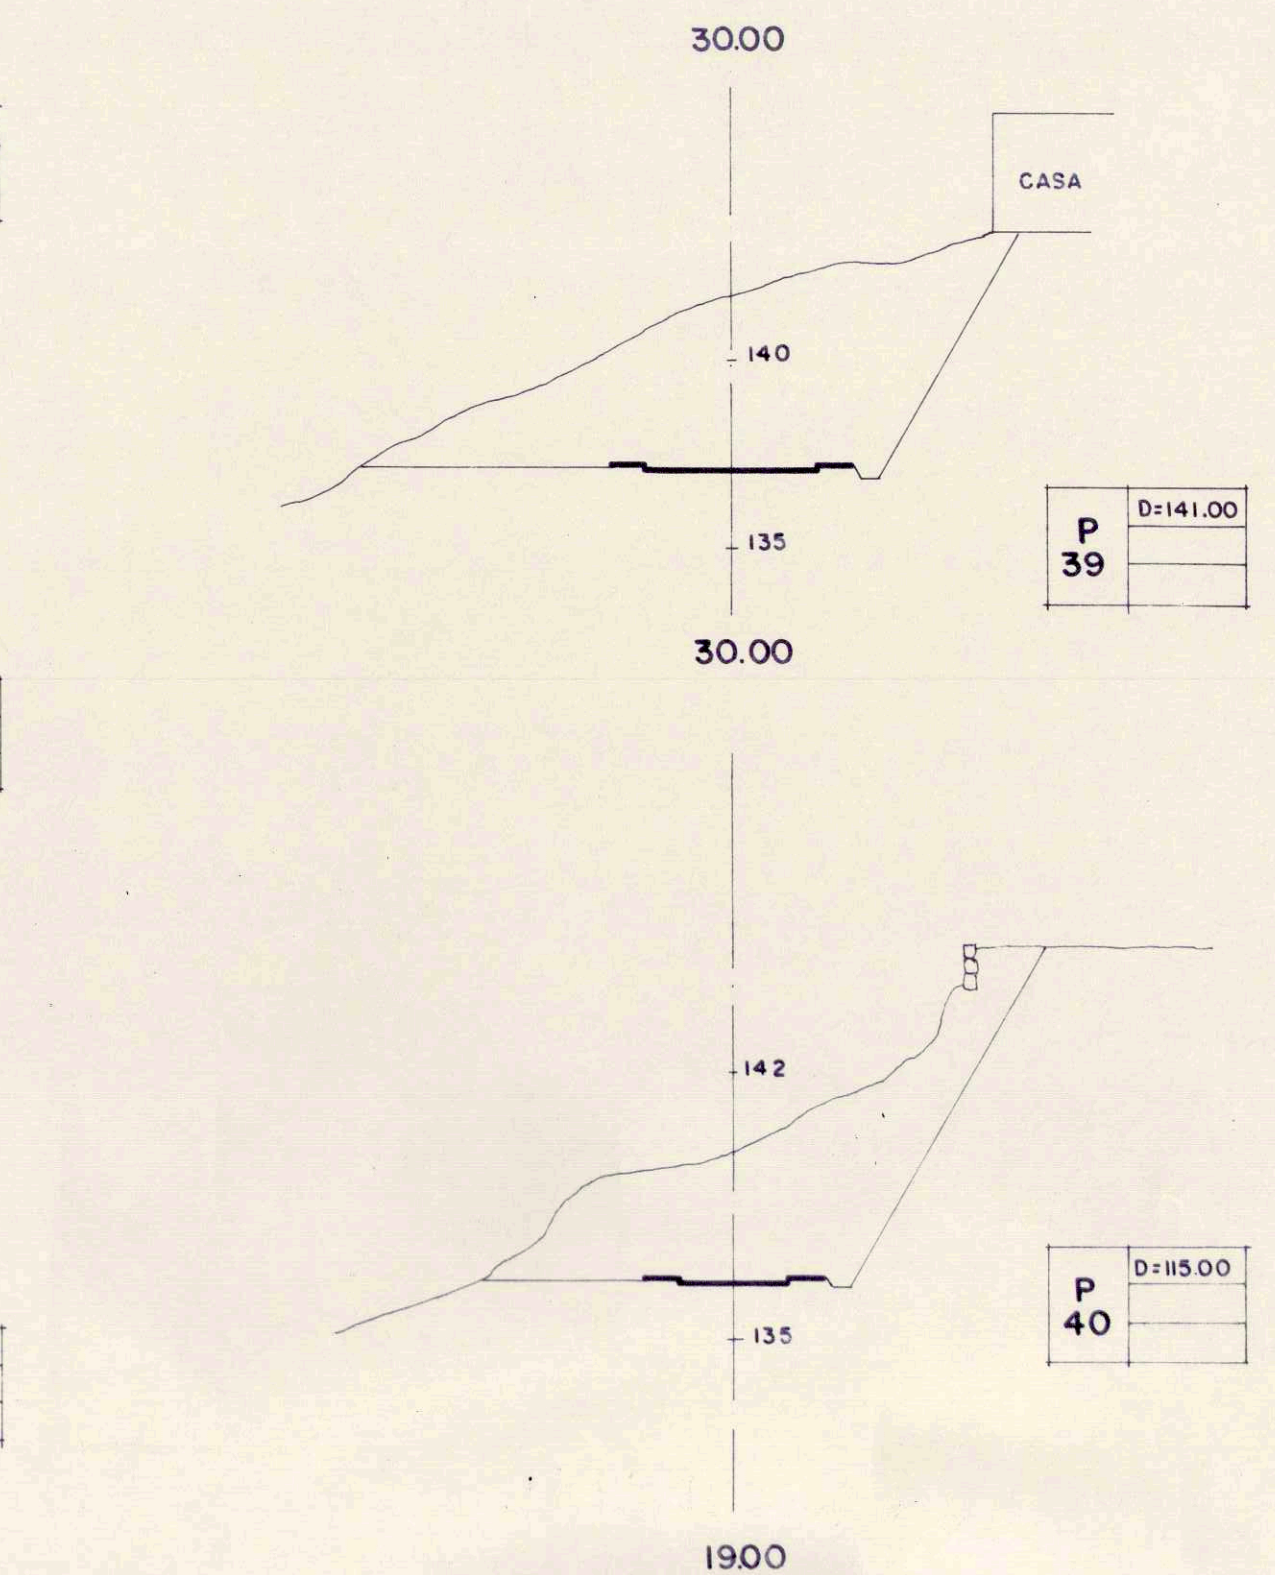
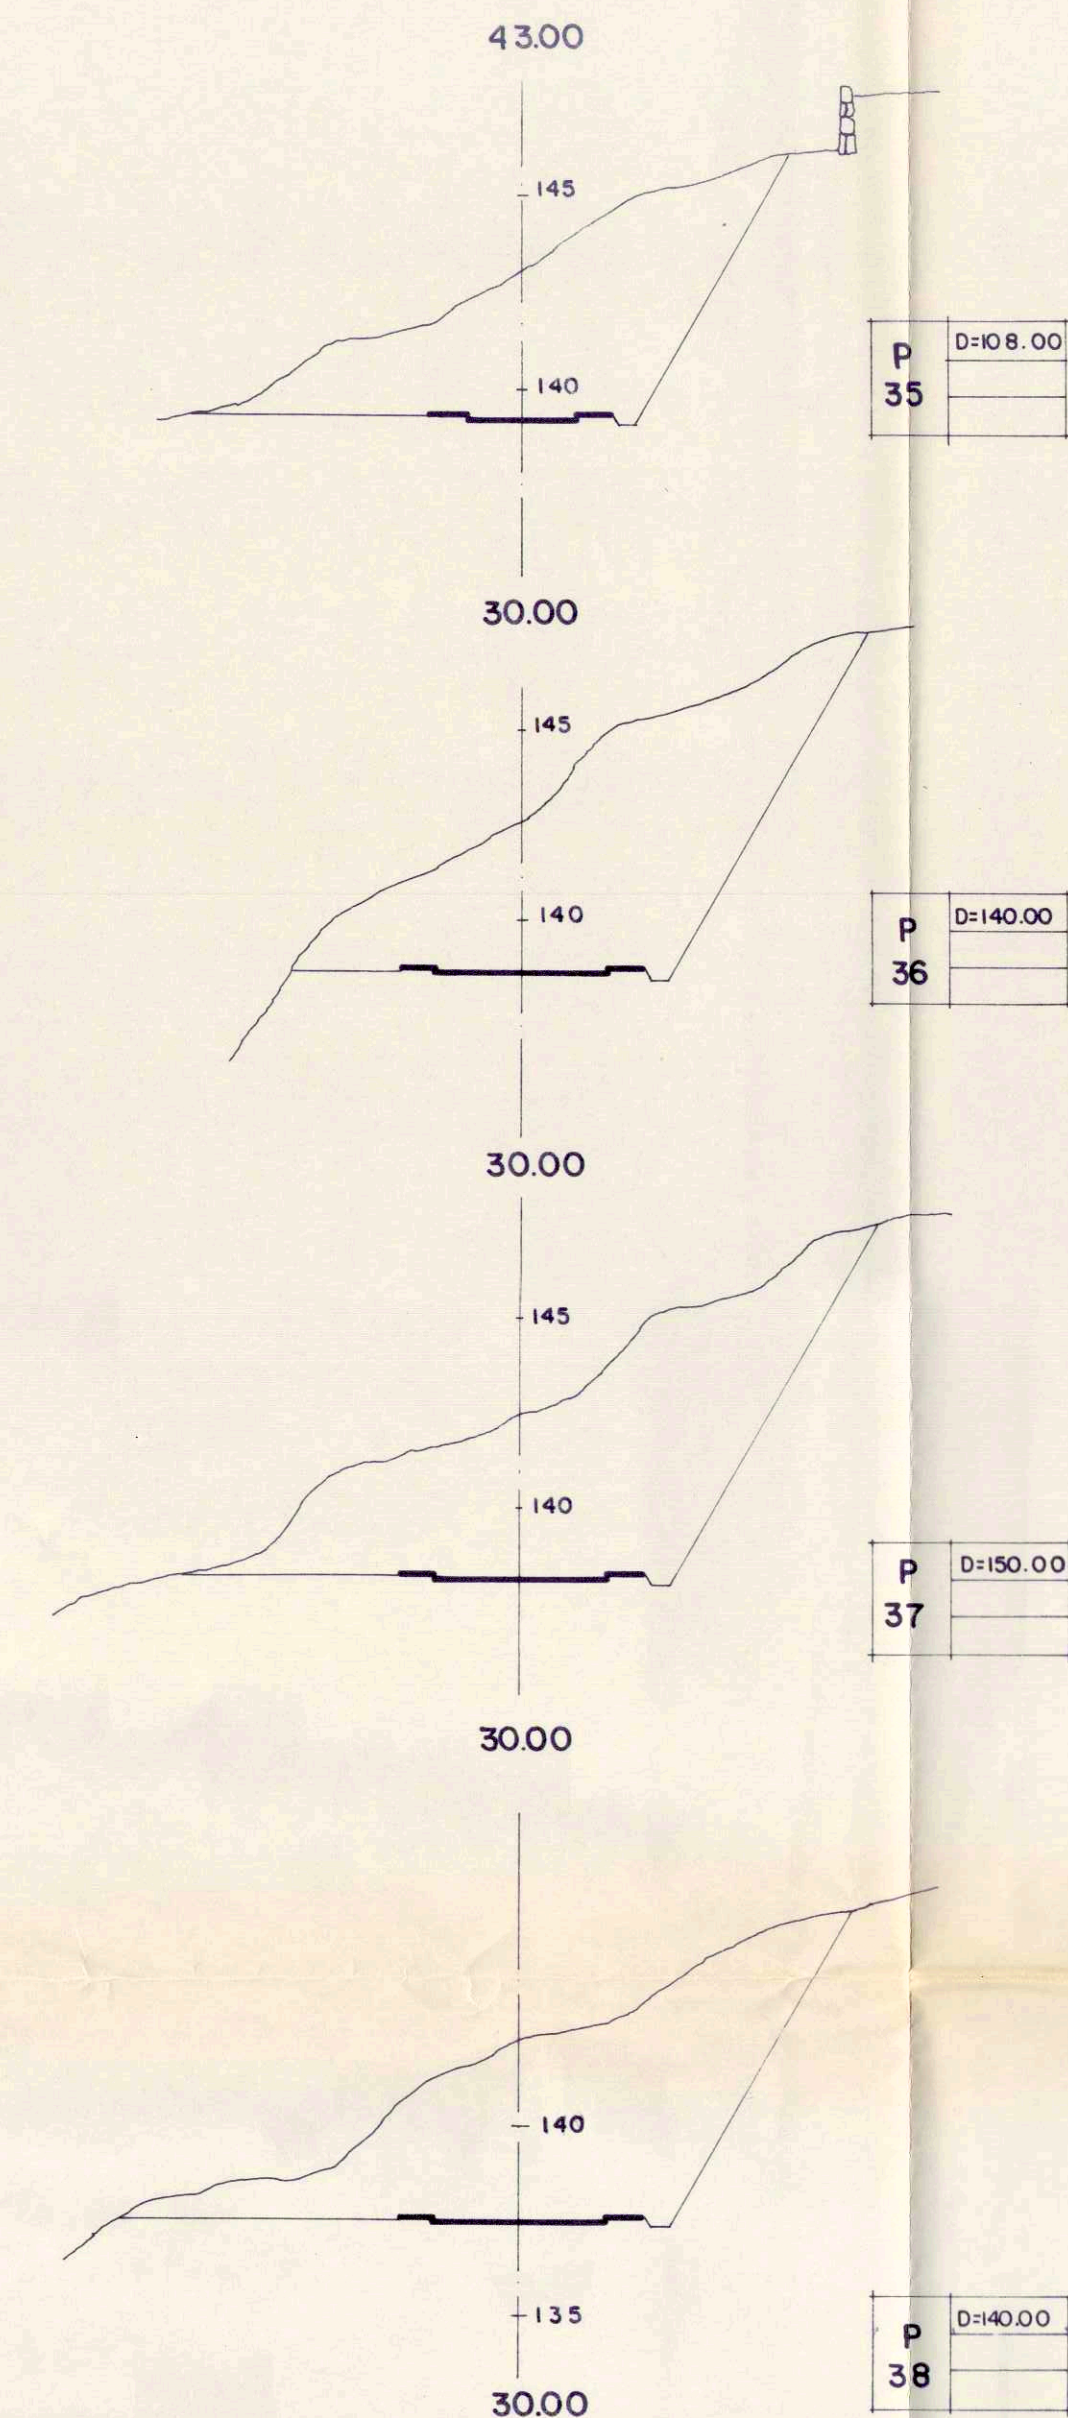
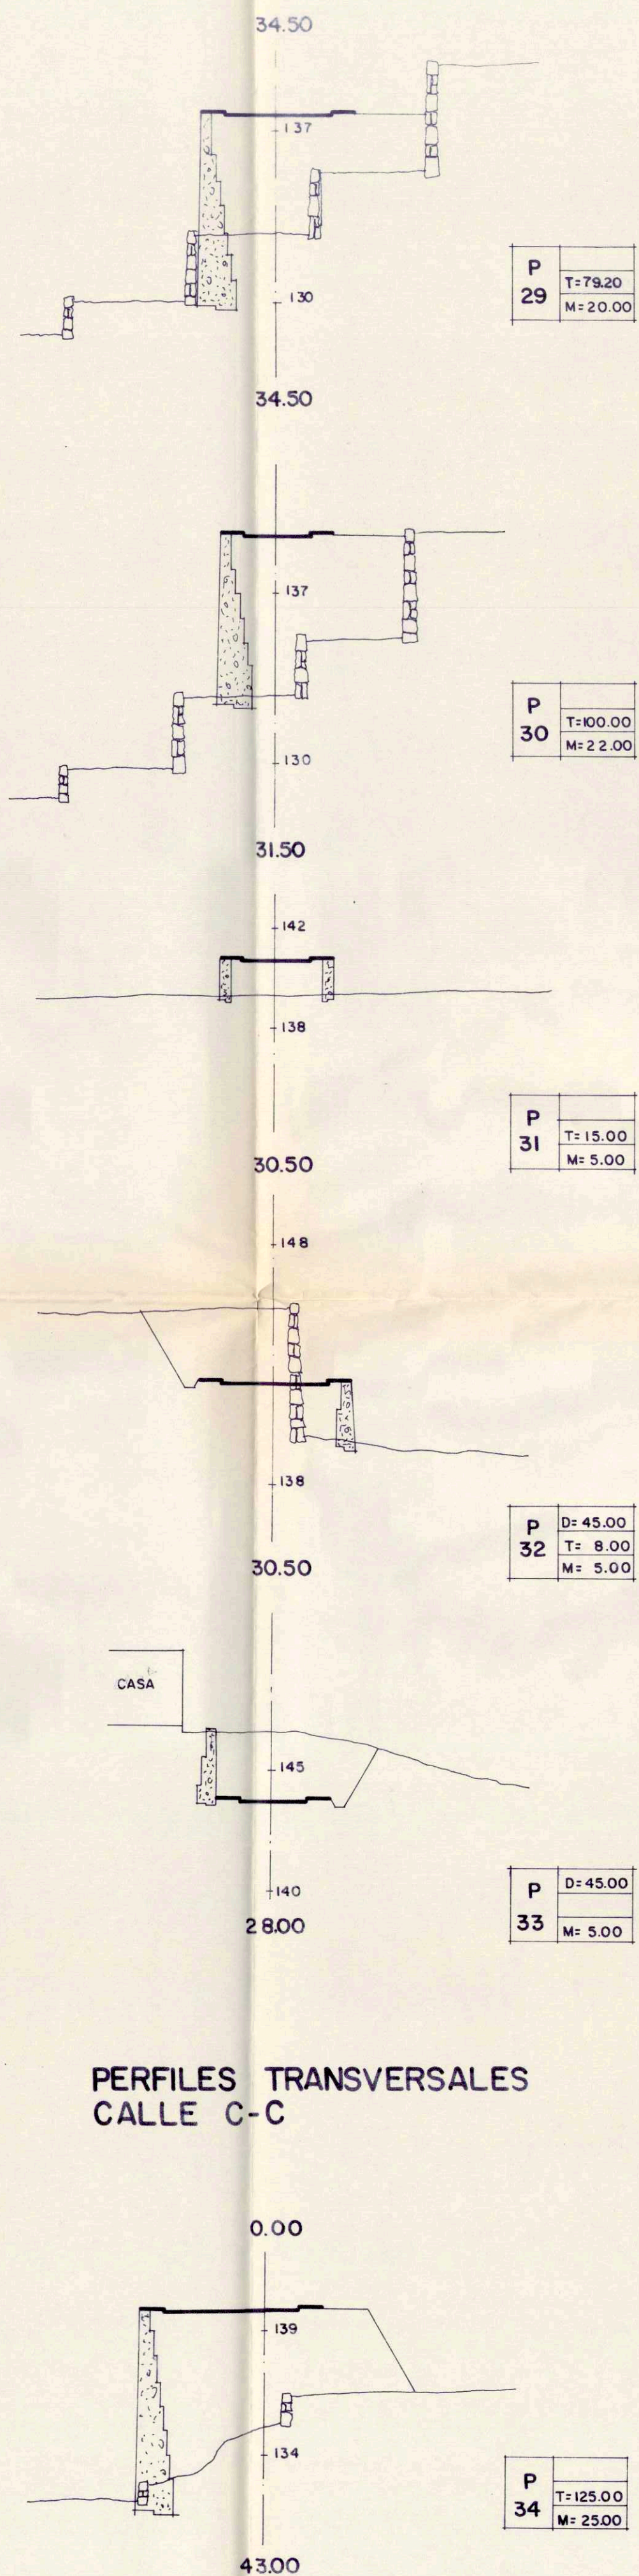
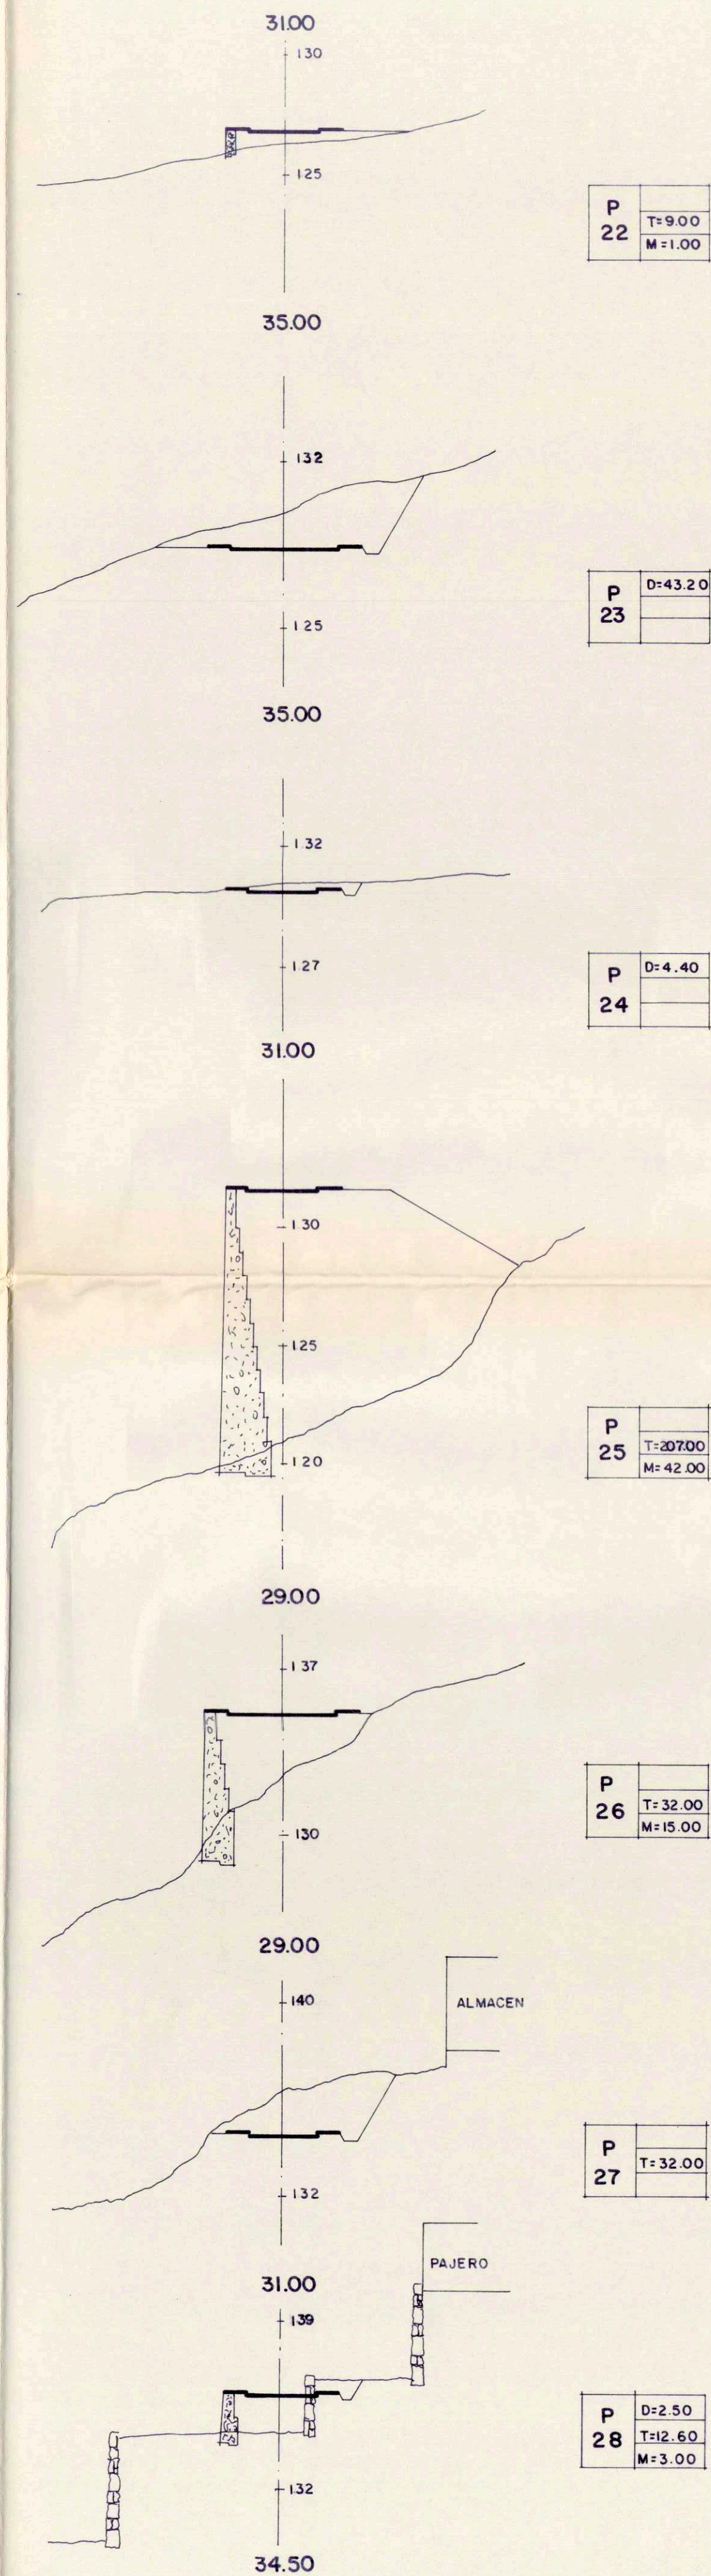



PERFILES TRANSVERSALES  
CALLE B-B

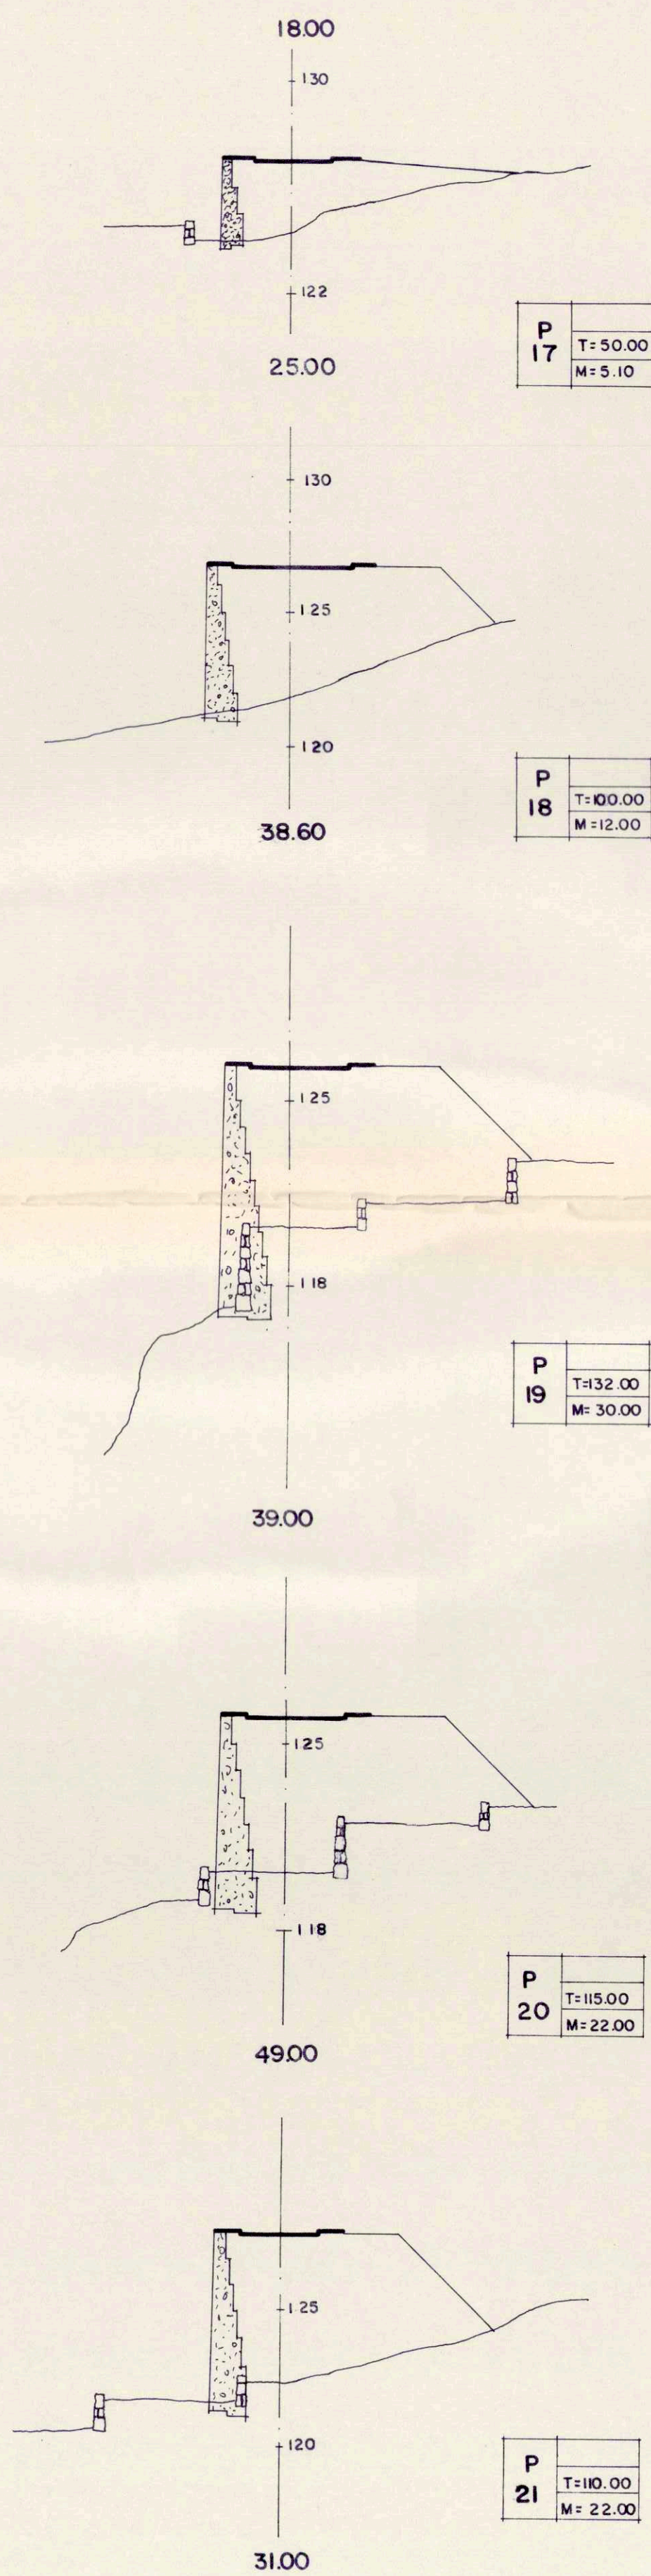

INCORPORAR INFORME ANEXO  
REGISTRO SALIDA N. 1117

Este proyecto requerirá el  
trámite establecido en el  
artículo 41 de la Ley del  
suelo. (r. d. 1346/1976)  
al arch. de control  
fecha  
16 JUL 1990  
conforme al encargo del propietario.  
24903

PERFILES TRANSVERSALES  
CALLE C-C

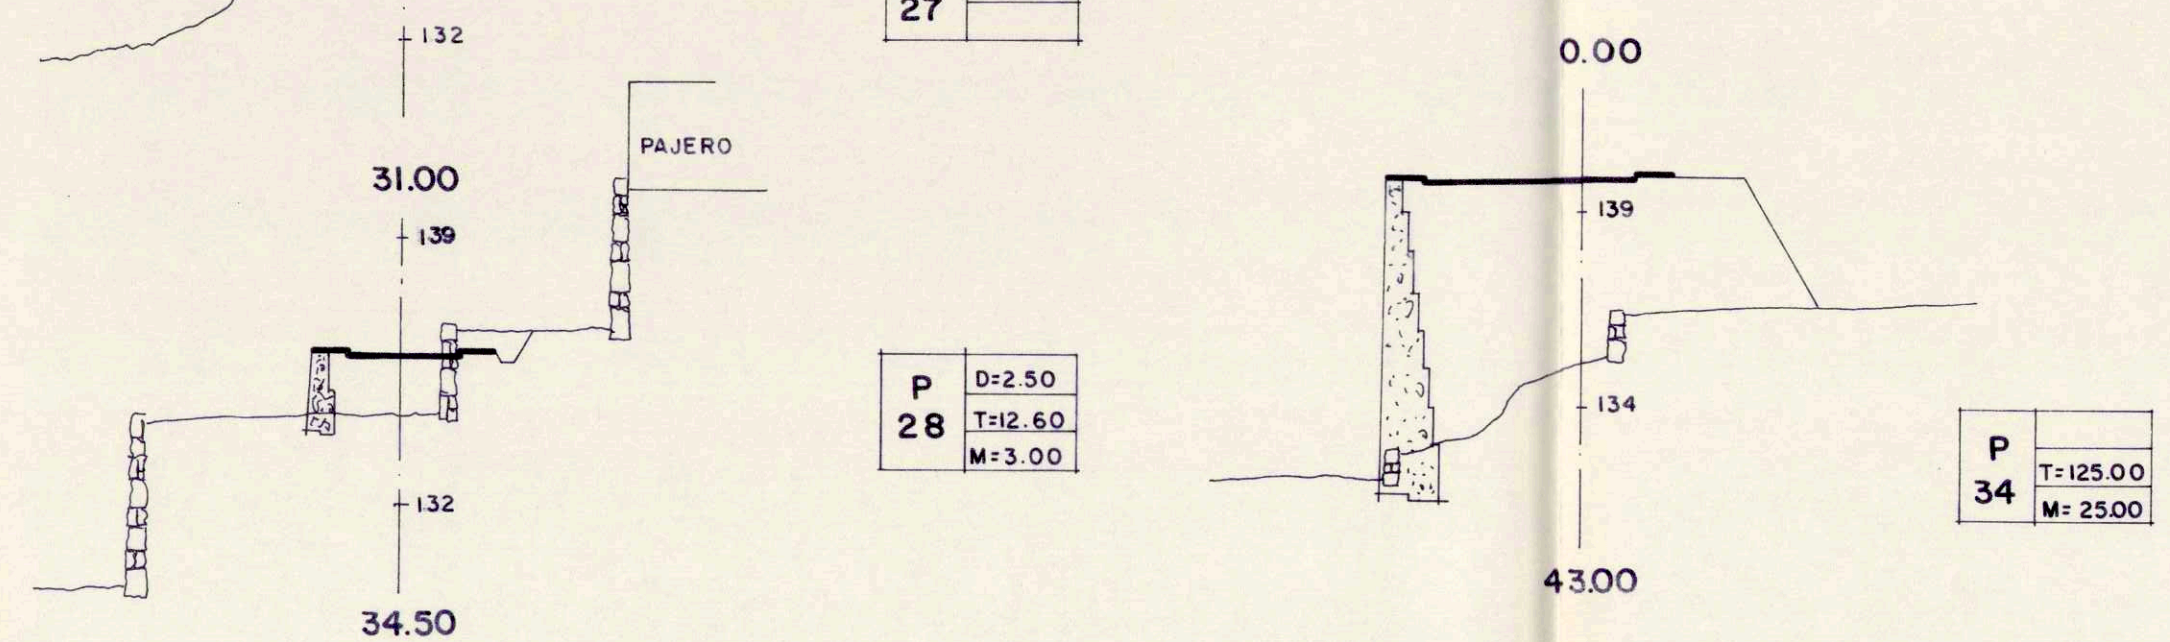

PERFILES TRANSVERSALES  
DE CALLE B-B

DILIGENCIA// Yo, el secretario actual, para hacer  
constar que el presente plano corresponde a la  
documentación del Plan Parcial de la zona Indus-  
trial de Mirca de este Municipio, aprobado pro-  
visionalmente por el Pleno de este Ayuntamiento  
en sesión ordinaria celebrada el 14 de Enero del  
corriente año.  
S/C de La Palma, 20 de febrero de 1991  
EL SECRETARIO ACTUAL.



PROYECTO:	PLAN PARCIAL ZONA INDUSTRIAL
SITUACION:	MIRCA-SANTA CRUZ DE LA PALMA
PROPIETARIO:	AYUNTAMIENTO DE S/C. DE LA PALMA-GESTUR
ARQUITECTOS:	RAFAEL DARANAS HERNANDEZ LUIS MIGUEL MARTIN RODRIGUEZ
PLANOS:	DE PROYECTO PERFILES TRANSVERSALES DE CALLE B-B
N.	1067 H. 14
H. 1:500 E. 1:200	F. 2-90