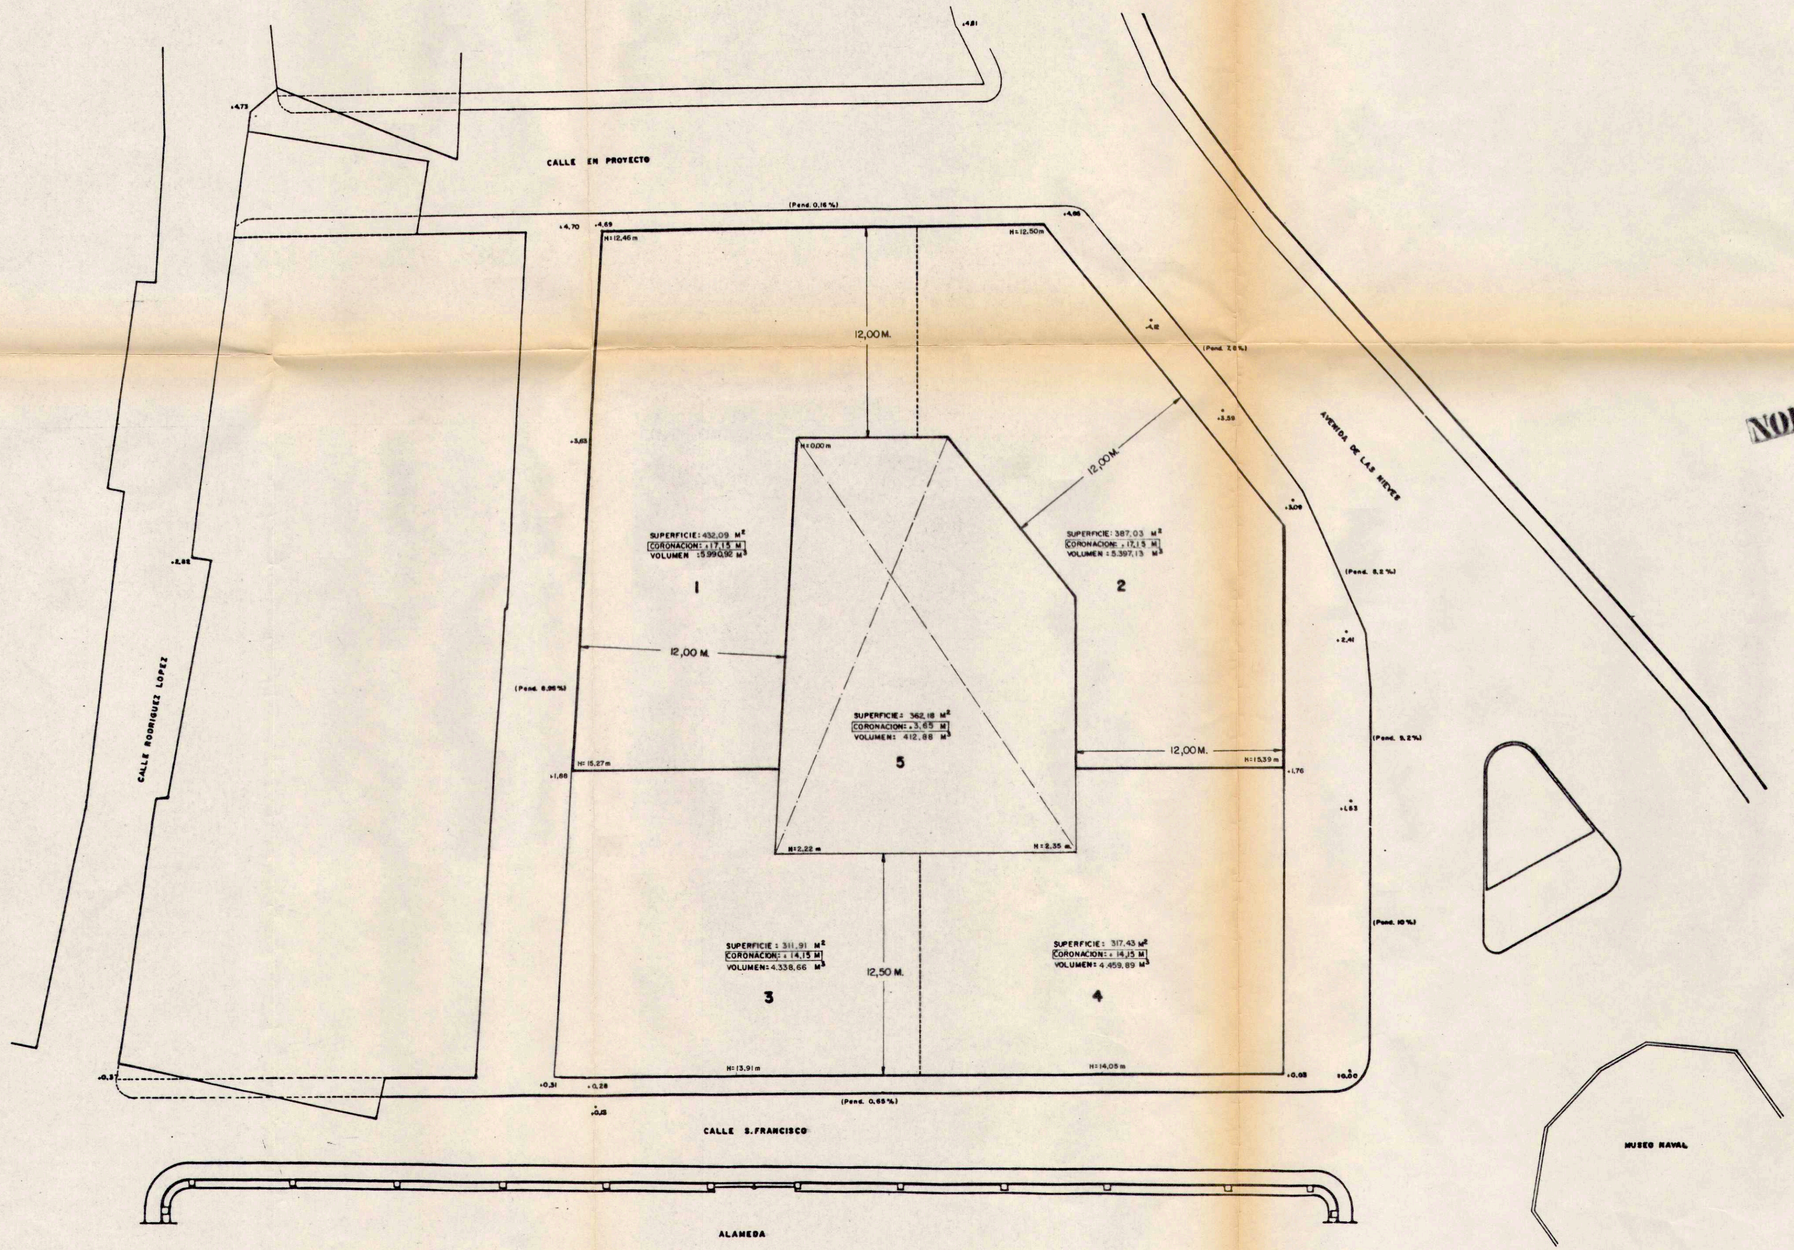

- 39 -

PARCELA	SUPERFICIE M²	VOLUMEN M³
1	432,09	5.990,92
2	387,03	5.397, 13
3	311,91	4.338,66
4	317,43	4.459,89
5	362,18	412,88
Cubierta	90,00	270,00
Soportales	-125,40	-583, 11
TOTAL		20.286,37 M³

D I L I G E N C I A.- La extiendo yo, la Secretaria acctal., para hacer constar que el presente documento forma parte del Estudio de Detalle "Parque", de iniciativa particular, aprobado definitivamente por el Pleno de este Excmo. Ayuntamiento en fecha nueve de noviembre del año en curso.
S/C de La Palma,16 de noviembre de 1.992
La Secretaria acctal.

colegio oficial de arquitectos de canarias
delegación de santa cruz de tenerife
Este Proyecto requiere el trámite establecido en el art.º 40-2 de la Ley del Suelo (r. d. 1346/1976).
17 JUL. 1992 2853
conforme al encargo del propietario

ESTUDIO DE DETALLE "PARQUE".- SANTA CRUZ DE LA PALMA

CLASE DE PLANO	REORDENACION	PLANO Nº 2.2.3 BIS	VOLUMETRIA Y ORDENACION SEGUN ESTUDIO DE DETALLE
PROMOTORES: D.Manuel Fdez. de Las Casas D.P.Cristobal Fdez. Hernández	ESCALA/S. 1:200	FDO. : JUAN-JULIO FERNANDEZ. DR. ARQUITECTO Y URBANISTA	