
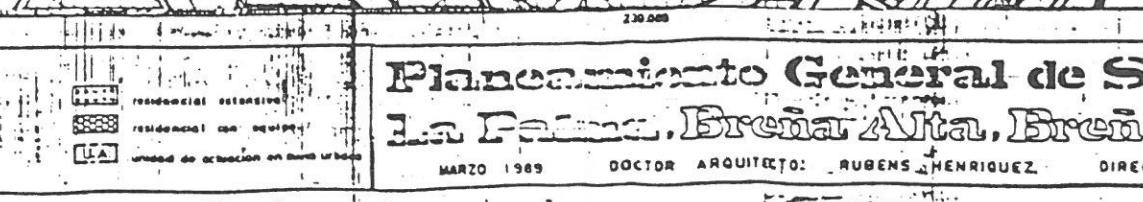


MODIFICADO

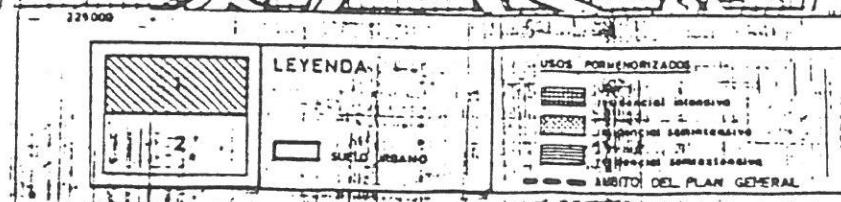

Planamiento General de Santa Cruz de La Palma, Breña Alta, Breña Baja, Mazo

MARZO 1986

DOCTOR ARQUITECTO: RUBEN

DIRECTOR DEL EQUIPO DE PLANEAMIENTO,

ZONIFICACION

ESCALA 1:2000

HISTORICAL