






EXCMO. AYTO. DE S/C. DE LA PALMA.

PROPUESTA DE MODIFICACION
 PUNTUAL AL PLAN GENERAL
 MUNICIPAL DE ORDENACION
 URBANA DE S/C DE LA PALMA
 EN EL SECTOR DE S.U.P.
 BALCON DE LA PALMA.

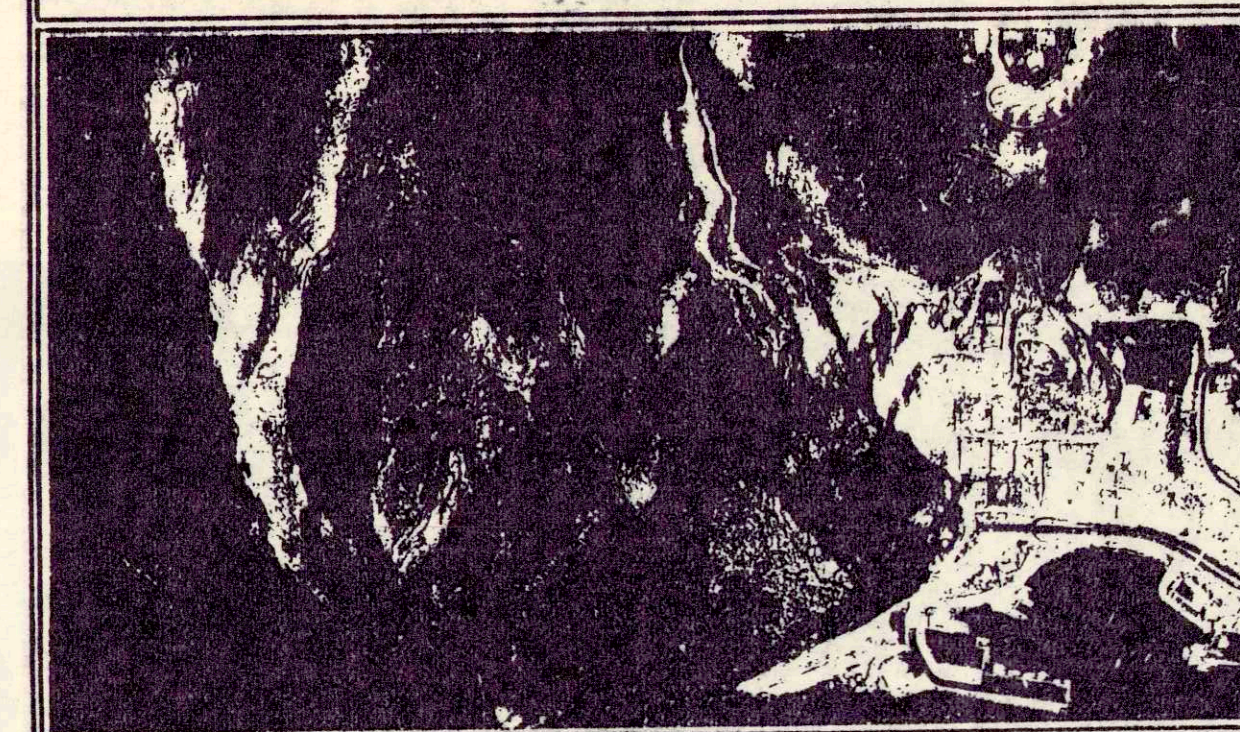

OFICINA TECNICA MUNICIPAL.
 ARQUITECTO: SALVADOR GUERRA DE PAZ.
 ARQUITECTO COLABORADOR: JUSTO FDEZ. DUQUE.

PLANO: DELIMITACION. PLANEAMIENTO VIGENTE.
 FECHA: FEBRERO, 1992. ESCALA: 1/500. PLANO N.º: 0.1.-