PROPUESTA DE MODIFICACION ESTUDIO DE DETALLE.

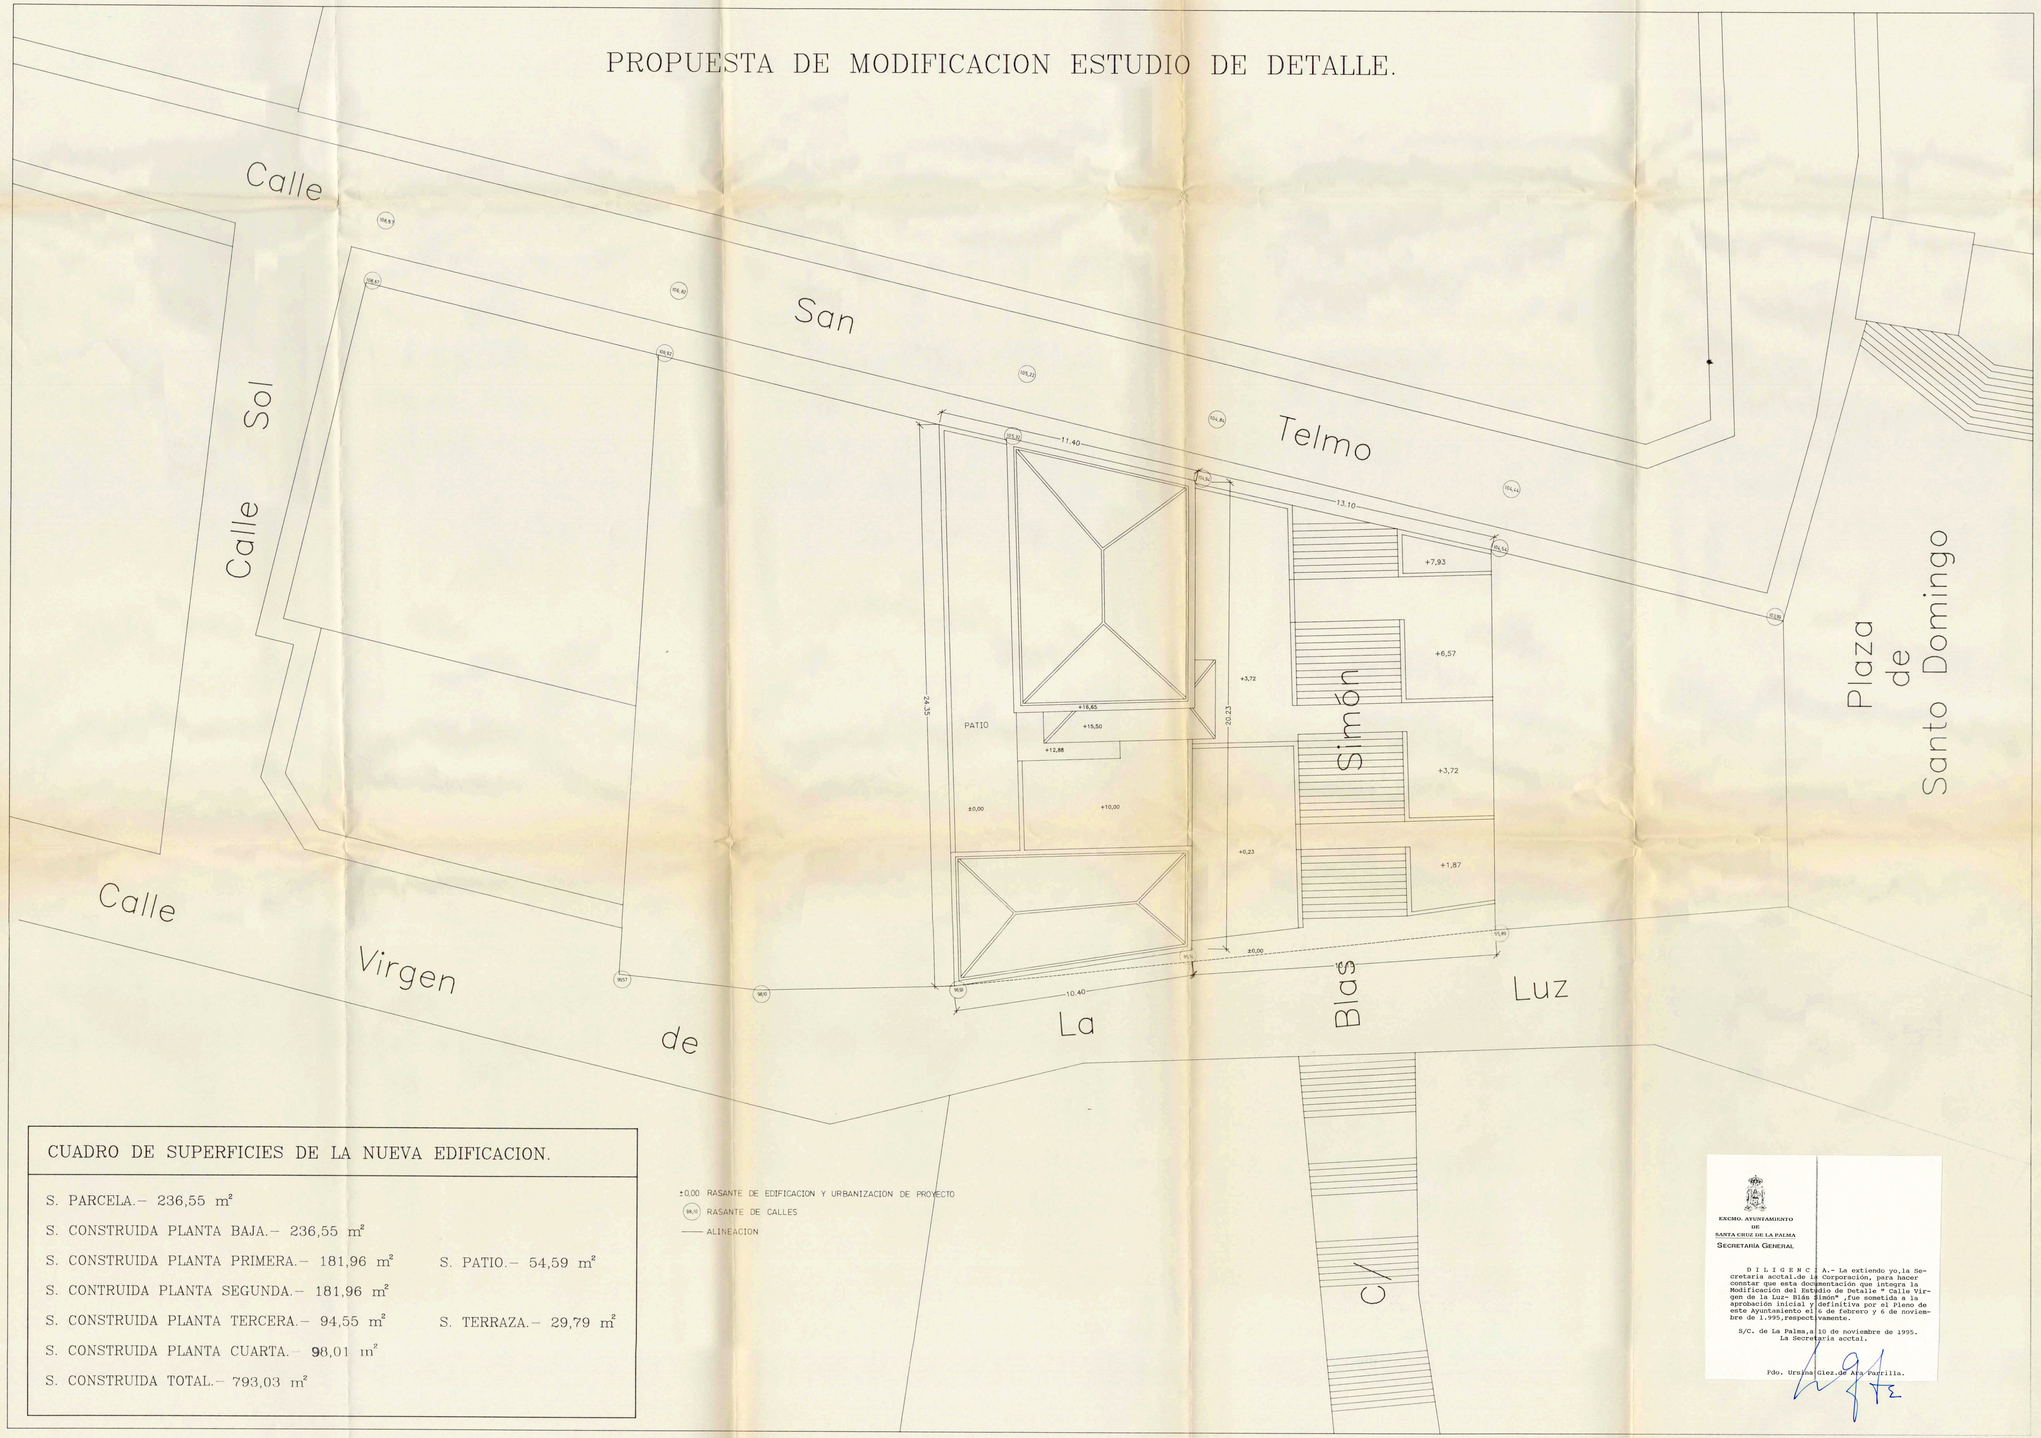

±0,00 RASANTE DE EDIFICACION Y URBANIZACION DE PROYECTO

(98,10) RASANTE DE CALLES

—— ALINEACION

CUADRO DE SUPERFICIES DE LA NUEVA EDIFICACION.	
S. PARCELA.- 236,55 m²	
S. CONSTRUIDA PLANTA BAJA.- 236,55 m²	
S. CONSTRUIDA PLANTA PRIMERA.- 181,96 m²	S. PATIO.- 54,59 m²
S. CONTRUIDA PLANTA SEGUNDA.- 181,96 m²	
S. CONSTRUIDA PLANTA TERCERA.- 94,55 m²	S. TERRAZA.- 29,79 m²
S. CONSTRUIDA PLANTA CUARTA.- 98,01 m²	
S. CONSTRUIDA TOTAL.- 793,03 m²	

EXCMO. AYUNTAMIENTO
DE
SANTA CRUZ DE LA PALMA
SECRETARÍA GENERAL

D I L I G E N C I A.- La extiendo yo,la Secretaria acctal.de la Corporación, para hacer constar que esta documentación que integra la Modificación del Estudio de Detalle " Calle Virgen de la Luz- Blas Simón" ,fue sometida a la aprobación inicial y definitiva por el Pleno de este Ayuntamiento el 6 de febrero y 6 de noviembre de 1.995,respectivamente.

S/C. de La Palma,a 10 de noviembre de 1995.
La Secretaria acctal.

Fdo. Ursula Glez.de Ara-Parrilla.

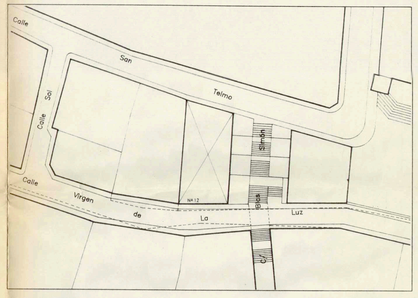

ESTUDIO DE DETALLE CALLE VIRGEN DE LA LUZ, BLAS SIMON
ORDENACION PLANTA GENERAL
ARQUITECTO: RUBENS HENRIQUEZ. E=1/500. JULIO DE 1.984. HOJA N=5

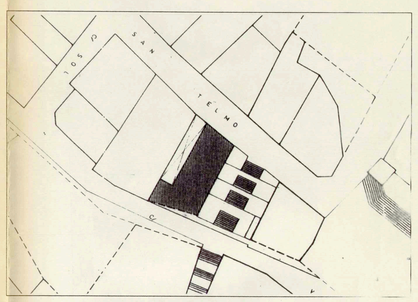

PLANEAMENTO VIGUENTE. ANEXO NORMATIVO P.G.O.U. S/C. DE LA PALMA 1.990
ARQUITECTO: RUBENS HENRIQUEZ. E=1/500. JULIO DE 1.990. HOJA N=5

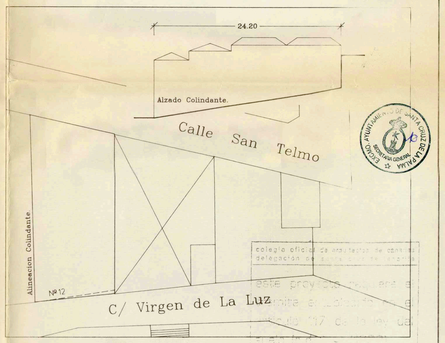

ESTADO ACTUAL.
LEVANTAMIENTO TOPOGRAFICO.
E=1/300

MODIFICACION.
Estudio de Detalle
Calle Virgen de La Luz
Blas Simón.

Ordenación Enlace Blas Simón y San Telmo

Arquitecto: GABRIEL HENRIQUEZ PEREZ

Escala	Fecha	Hoja Nº
E-1 100	DIC. DE 1.994	1