




ALZADO OESTE CALLE O'DALY



ALZADO ESTE CALLE O'DALY

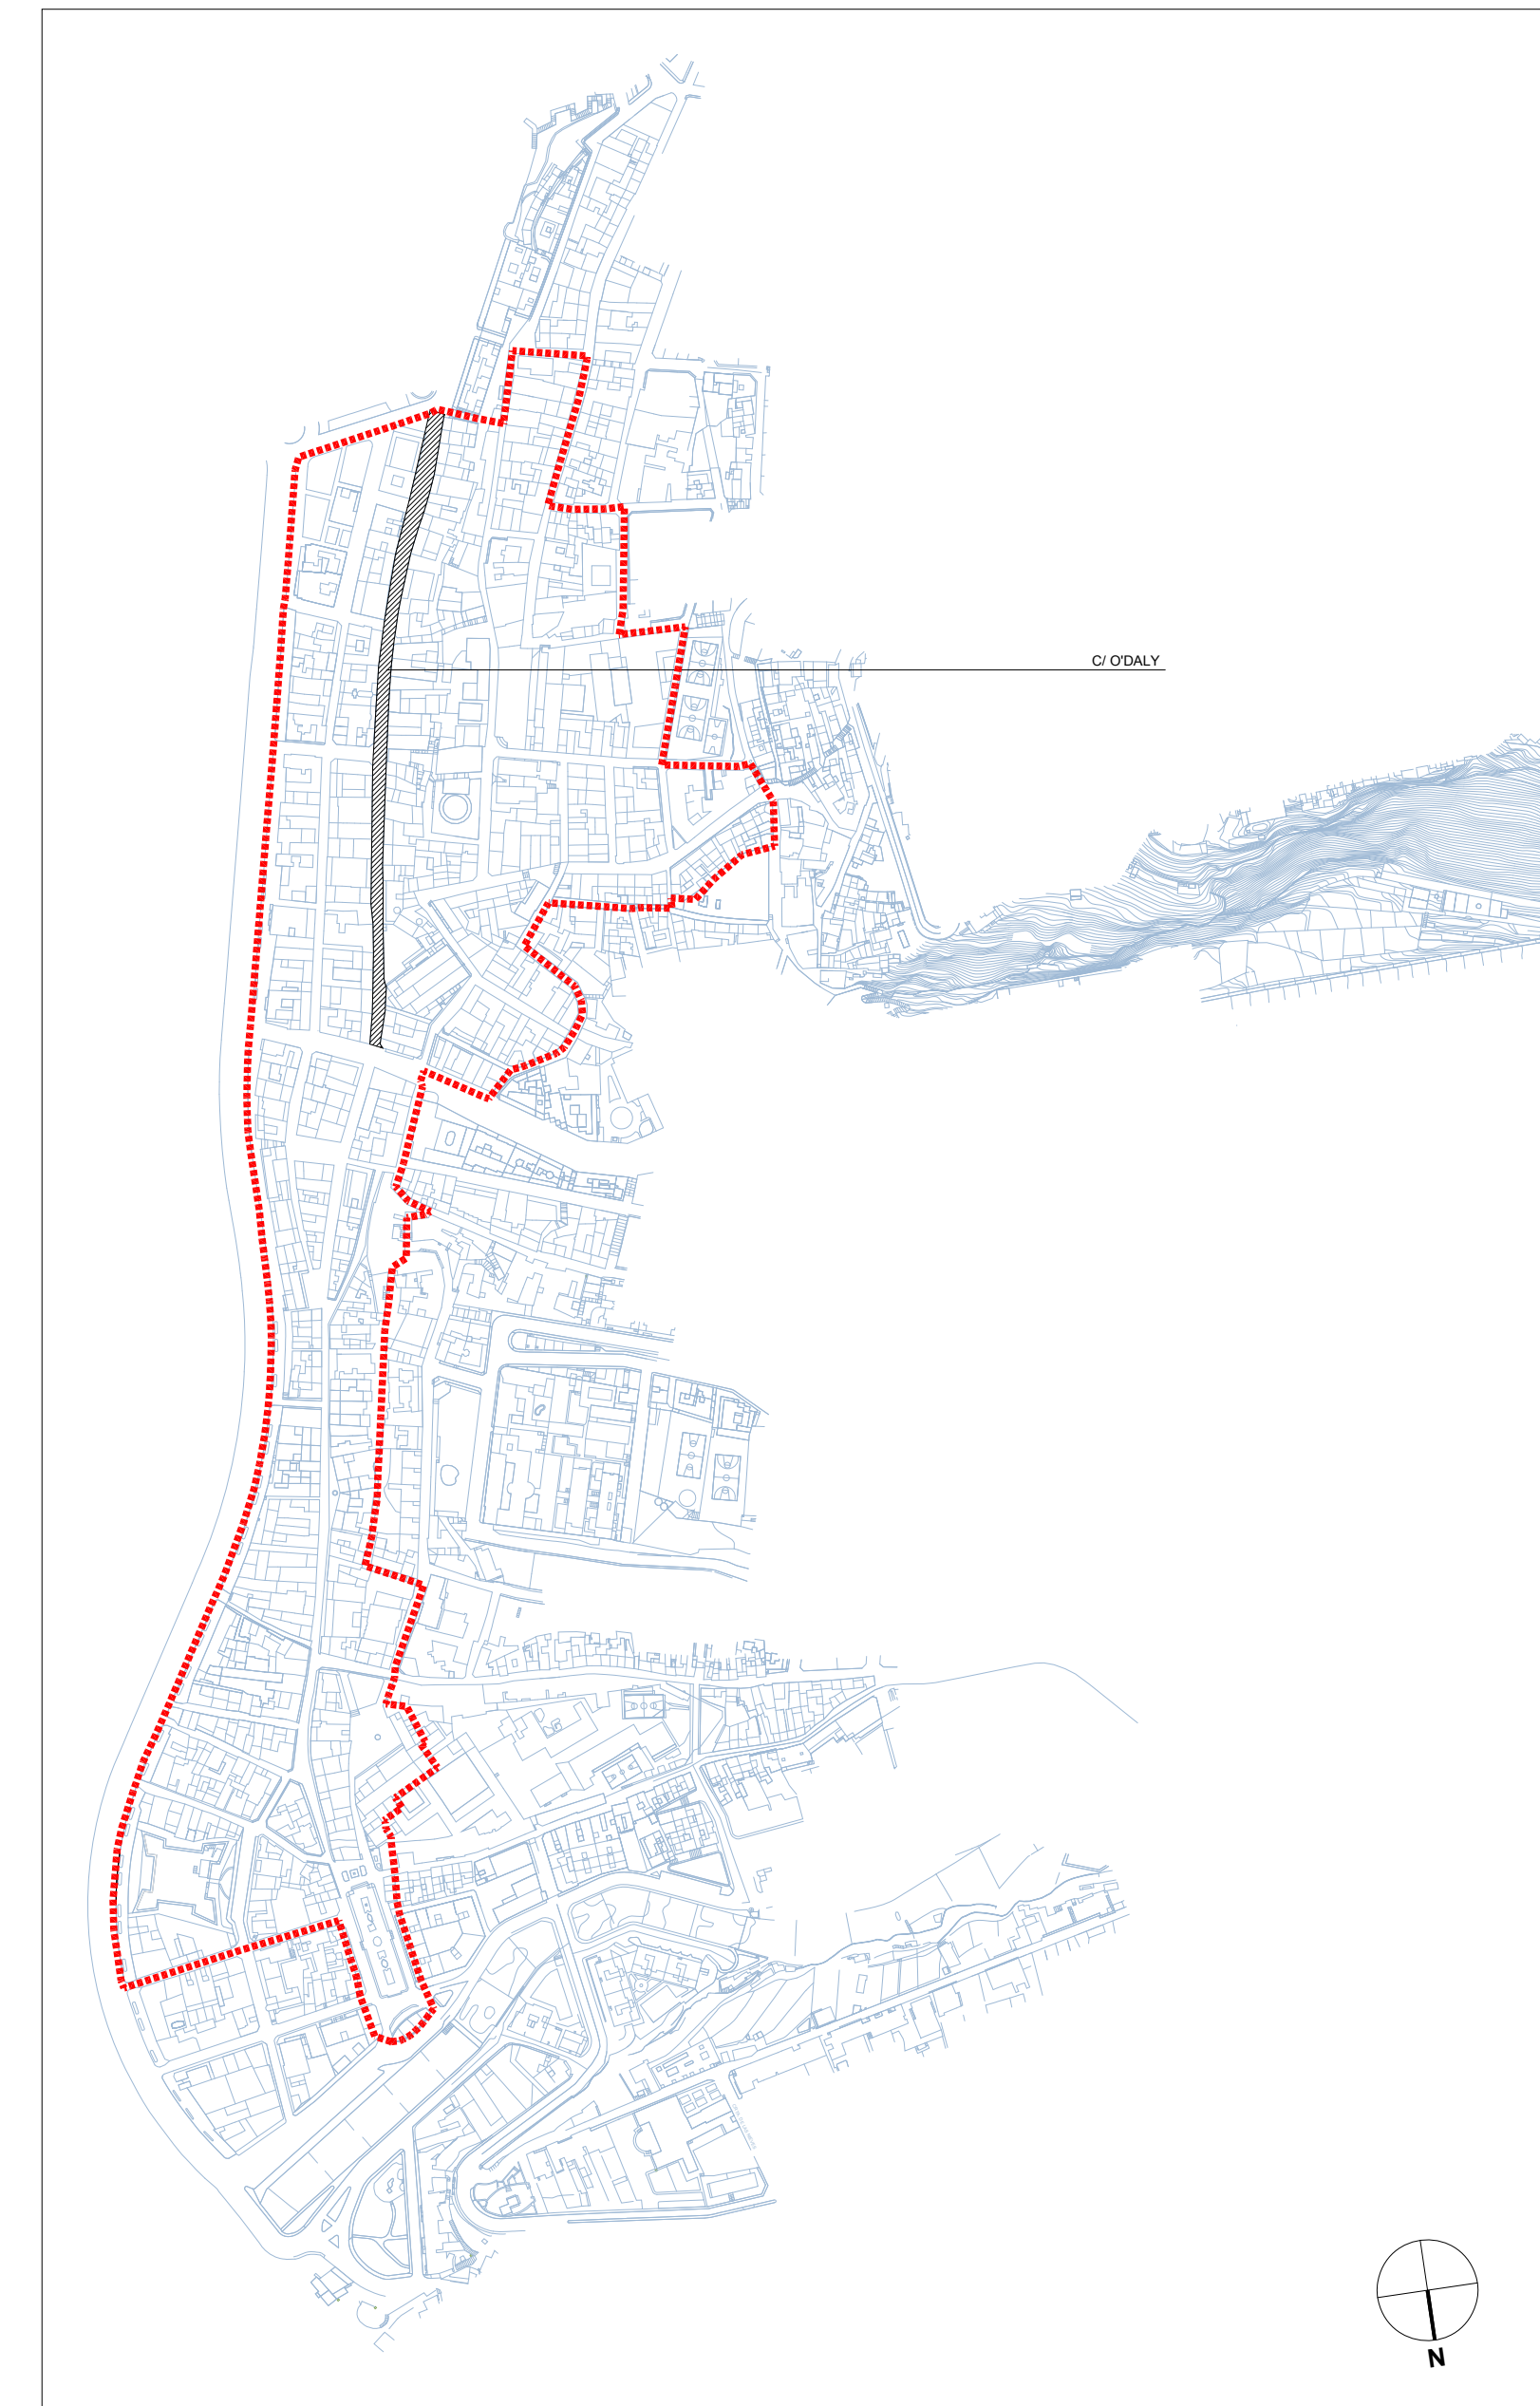

ALZADOS

ALZADO ESTE Y OESTE CALLE O'DALY

ÁMBITOS	LEYENDA	
<p>CONJUNTO HISTÓRICO ARTÍSTICO Según Decreto 94275, Ámbito del PEP</p>	<p>EDIFICIOS PROTEGIDOS</p>	<p>Diligencia. La extendiendo yo, la Secretaria Acetal de la Corporación, para hacer constar que este documento que confirma el Plan Especial de Protección del Conjunto Histórico-Artístico de Santa Cruz de La Palma, fue aprobado definitivamente por el Pleno de la Corporación en sesión ordinaria de fecha 10 de septiembre de 2018, Santa Cruz de La Palma a 29 de noviembre de 2018</p>

Localización La Palma
Fecha Base Cartográfica 2001

Escala gráfica:
0 20 40 80 160

PLAN ESPECIAL DE PROTECCIÓN DEL CONJUNTO HISTÓRICO-ARTÍSTICO DE SANTA CRUZ DE LA PALMA
ADAPTACIÓN AL PIOLP
DOCUMENTO PARA APROBACIÓN DEFINITIVA
(Correcciones de observaciones de Ponencia Técnica de COTMAC de 26 mayo 2014)

PLANO DE INFORMACIÓN ALZADOS

ESCALA 1:500

GOBIERNO DE CANARIAS

CARO & MAROSO
ARQUITECTOS
ASOCIADOS S.L.P.

I-10.03
Julio 2018