


ALZADO OESTE (Parcial) CALLE ANSELMO PEREZ DE BRITO



ALZADO OESTE CALLE DOCTOR PEREZ CAMACHO (Alameda)

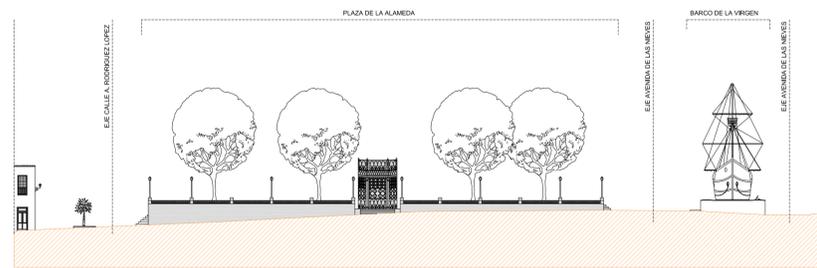

ALZADO OESTE (Parcial) CALLE ANSELMO PEREZ DE BRITO




ALZADO ESTE (Parcial) CALLE ANSELMO PEREZ DE BRITO



ALZADO ESTE (Parcial) CALLE ANSELMO PEREZ DE BRITO



ALZADO ESTE CALLE DOCTOR PEREZ CAMACHO (Alameda)

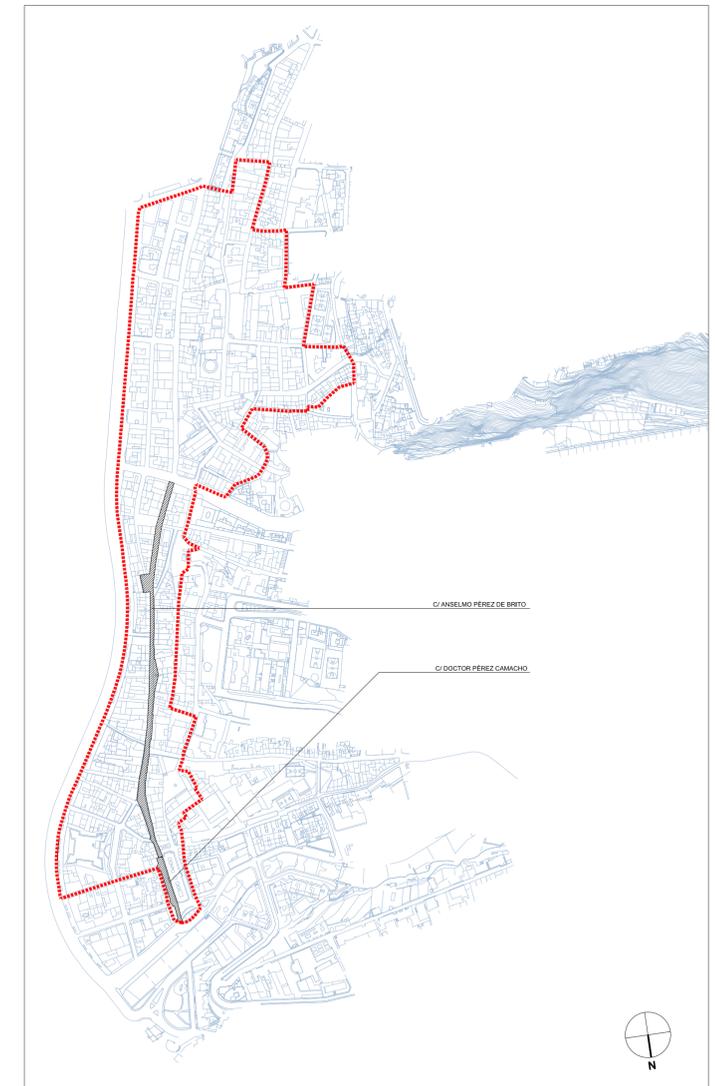

ALZADOS
ALZADO ESTE Y OESTE CALLE ANSELMO PEREZ DE BRITO
ALZADO ESTE Y OESTE CALLE DOCTOR PEREZ CAMACHO

<p>ÁMBITOS</p> <p> CONJUNTO HISTÓRICO ARTÍSTICO Según Decreto 94/75. Ámbito del PEP</p>	<p>LEYENDA</p> <p> EDIFICIOS PROTEGIDOS</p>	<p>Objetivo: La intención es, la Secretaría Acta de la Corporación, para hacer constar que este documento que conforma el Plan Especial de Protección del Conjunto Histórico Artístico de Santa Cruz de La Palma, fue aprobado definitivamente por el Pleno de la Corporación en sesión ordinaria de fecha 10 de septiembre de 2018. Santa Cruz de La Palma a 29 de noviembre de 2018.</p>	<p>Localización</p> <p>La Palma</p> <p>Fecha Base Cartográfica</p> <p>2001</p>	<p>Escala gráfica:</p> <p>0 20 40 80 160</p>	<p>PLAN ESPECIAL DE PROTECCIÓN DEL CONJUNTO HISTÓRICO-ARTÍSTICO DE SANTA CRUZ DE LA PALMA ADAPTACIÓN AL PIOLP DOCUMENTO PARA APROBACIÓN DEFINITIVA (Correcciones de observaciones de Ponencia Técnica de COTMAC de 26 mayo 2014)</p> <p>PLANO DE INFORMACIÓN ALZADOS</p> <p>ESCALA 1:500</p> <p>gesplan</p> <p>CARO & MAÑOSO ARQUITECTOS ASOCIADOS S.L.P.</p> <p>GOBIERNO DE CANARIAS</p> <p>I-10.04 Julio 2018</p>
---	---	---	--	--	---