

ALZADO NORTE CALLE / PLAZA DE LA CONSTITUCIÓN



ALZADO NORTE CALLE LEMUS



ALZADO SUR CALLE LEMUS



ALZADO NORTE CALLE BLAS SIMÓN




ALZADO SUR CALLE BLAS SIMÓN




ALZADO NORTE CALLE APURÓN




ALZADO SUR CALLE APURÓN

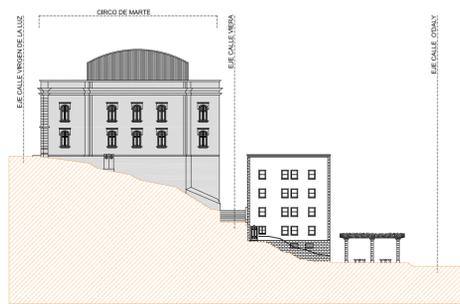


ALZADO NORTE CALLE VIERA

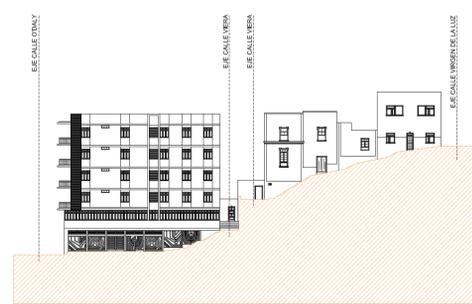


ALZADO SUR CALLE VIERA

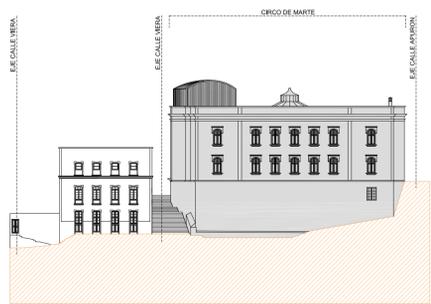


ALZADO OESTE CALLE VIERA

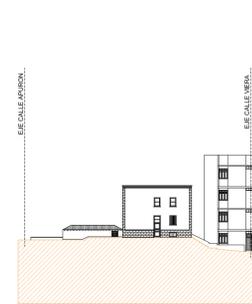

ALZADO ESTE CALLE VIERA

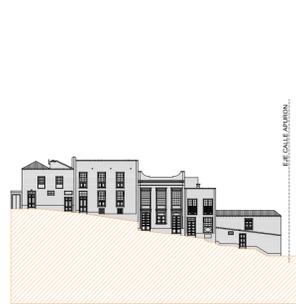

ALZADO ESTE CALLE APURÓN

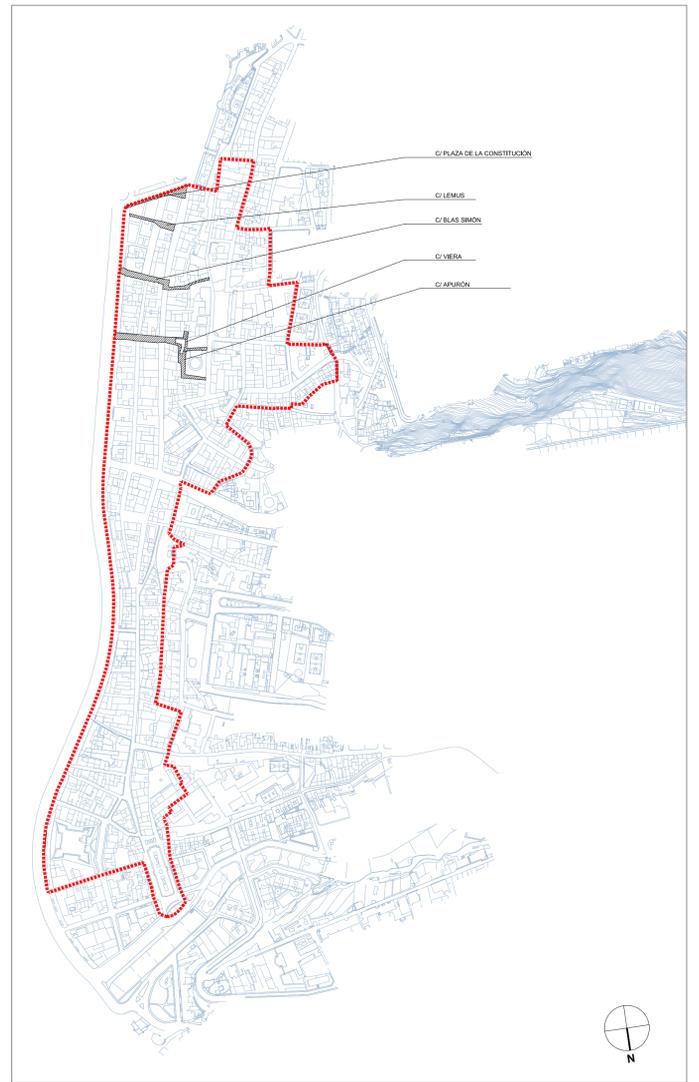

ALZADOS

- ALZADO NORTE CALLE - PLAZA DE LA CONSTITUCIÓN
- ALZADO NORTE Y SUR CALLE LEMUS
- ALZADO NORTE Y SUR CALLE BLAS SIMÓN
- ALZADO NORTE, SUR Y ESTE CALLE APURÓN
- ALZADO NORTE Y SUR CALLE VIERA
- ALZADO ESTE Y OESTE CALLE VIERA

ÁMBITOS	LEYENDA
<p>CONJUNTO HISTÓRICO ARTÍSTICO Según Decreto 942/75. Anexo del PEP</p>	<p>EDIFICIOS PROTEGIDOS</p>

Nota: La entidad y, la Secretaría Arca de la Corporación, para hacer constar que este documento que conforma el Plan Especial de Protección del Conjunto Histórico Artístico de Santa Cruz de La Palma, fue aprobado definitivamente por el Pleno de la Corporación en sesión ordinaria de fecha 10 de septiembre de 2018. Santa Cruz de La Palma a 29 de noviembre de 2018.

Localización: La Palma

Fecha Base Cartográfica: 2001

Escala gráfica: 0 20 40 80 160

PLAN ESPECIAL DE PROTECCIÓN DEL CONJUNTO HISTÓRICO-ARTÍSTICO DE SANTA CRUZ DE LA PALMA
ADAPTACIÓN AL PIOLP
DOCUMENTO PARA APROBACIÓN DEFINITIVA
(Correcciones de observaciones de Ponencia Técnica de COTMAC de 26 mayo 2014)

PLANO DE INFORMACIÓN ALZADOS

ESCALA: 1:500

1-10.07
Julio 2018